


PŮDORYS 2N.P.

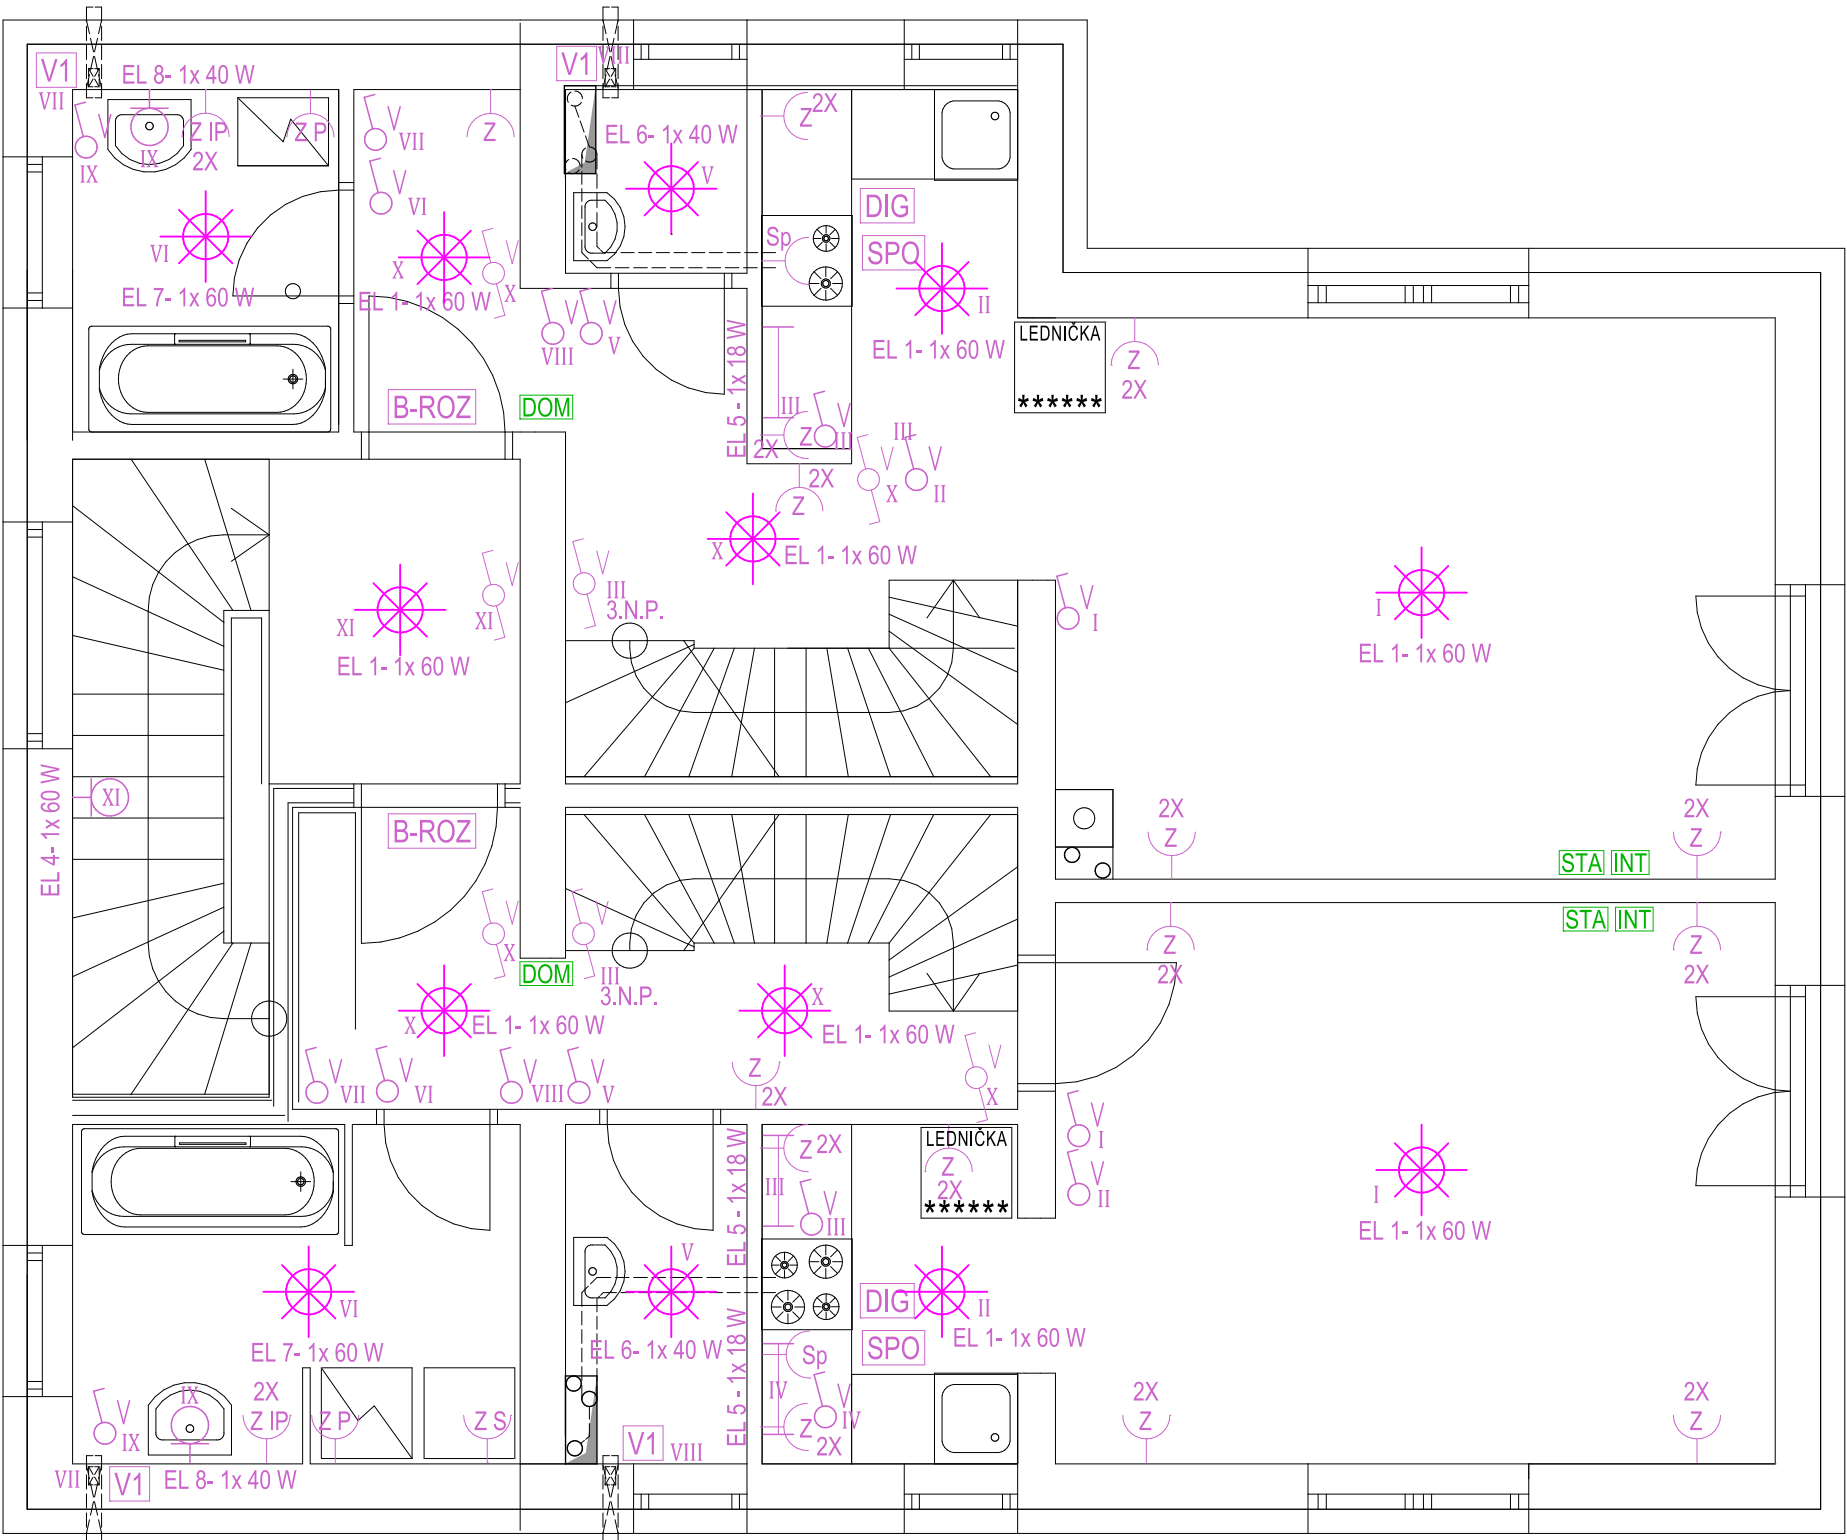

LEGENDA slaboproud

- INT

DATOVÁ DVOJZÁSUVKA, kabely datové sítě, internet, příprava
- DOM

DOMOVNÍ TELEFON A VRÁTNÝ
Sada domovního telefonu pro vyzvánění, hlasovou kumunikaci a ovládání el. dveřního zámku
- STA

PŘÍPRAVA KABELÁŽ TELEVIZNÍ ANTÉNY
ZÁSUVKY, KONCOVKY

LEGENDA

- SVÍTIDLO STROPNÍ PŘÍSAZENÉ 1X60W, E27, KRUHOVÉ, KRYT OPÁL PMMA, IP40, PRŮM. 375 + LED žárovka 15W, teplá

EL 1- 1x 60 W
- SVÍTIDLO STROPNÍ PŘÍSAZENÉ 1X60W, E27, KRUHOVÉ, KRYT OPÁL PMMA, IP40, PRŮM. 375 + LED žárovka 9W, teplá

EL 2- 1x 60 W
- SVÍTIDLO NÁSTĚNNÉ VENKOVNÍ 1X60W, E27, válcové , KRYT ocel/plast, IP44, + LED žárovka 10W, teplá

EL 3- 1x 60 W
- SVÍTIDLO NÁSTĚNNÉ PŘÍSAZENÉ 1X60W, E27, KRUHOVÉ, KRYT OPÁL PMMA, IP40, PRŮM. 375 + LED žárovka 15W, teplá

EL 4- 1x 60 W
- Žářívkové nástěnné svítidlo - osvětlení kuch. linky. Kryt:IP 44 dl 450 - 600mm

EL 5- 1x 18 W
- SVÍTIDLO STROPNÍ PŘÍSAZENÉ 1X40W, E27, KRUHOVÉ, KRYT OPÁL PMMA, IP44, PRŮM. 300 + LED žárovka 9W, teplá

EL 6- 1x 40 W
- SVÍTIDLO STROPNÍ PŘÍSAZENÉ 1X60W, E27, KRUHOVÉ, KRYT OPÁL PMMA, IP44, PRŮM. 300 + LED žárovka 9W, studená

EL 7- 1x 60 W
- SVÍTIDLO NÁSTĚNNÉ PŘÍSAZENÉ 1X40W, E27, KRUHOVÉ, KRYT OPÁL PMMA, IP44, PRŮM. 300 + LED žárovka 9W, studená

EL 8- 1x 40 W
- SVÍTIDLO STROPNÍ PŘÍSAZENÉ 1X60W, E27, KRUHOVÉ, KRYT OPÁL PMMA, IP44, PRŮM. 375 + LED žárovka 15W, teplá - + SNÍMAČ POHYBU zapínání snímačem pohybu

EL 9- 1x 60 W
- SVÍTIDLO NÁSTĚNNÉ PŘÍSAZENÉ 1X40W, E27, OBDELNÍKOVÉ, KRYT OPÁL PMMA, IP44, DL. 300 + LED žárovka 15W, studená

EL 10- 1x 40 W
- SVÍTIDLO NÁSTĚNNÉ PŘÍSAZENÉ VENKOVNÍ 1X40W, E27, OBDELNÍKOVÉ, HORNÍ KRYT OCELOVÝ, SPODNÍ OPÁL, IP44, + LED žárovka 15W, teplá+ SNÍMAČ POHYBU zapínání snímačem pohybu

EL 11- 1x 40 W
- BYTOVÁ VNITŘNÍ ZÁSUVKA na zeď do elektromontážních krabic Zásuvka jednonásobná, chráněná, s clonkami, s bezšroub. svorkami

Z
- BYTOVÁ VNITŘNÍ ZÁSUVKA na zeď, do elektromontážních krabic Zásuvka dvojnásobná, chráněná, s clonkami, s bezšroub. svorkami

Z_{2X}
- VENKOVNÍ ZÁSUVKA S KRYCÍM VÍČKEM na zeď, Zásuvka jednonás. s clonkami, víčkem, rámečkem, s drápký, IP44

Z_{venk.}
- VNITŘNÍ ZÁSUVKA PRO ELEKTRICKÝ SPORÁK do elektromontážních krabic

Sp
- BYTOVÁ VNITŘNÍ ZÁSUVKA DO KOUPELNÝ na zeď, do elektromontážních krabic Zásuvka dvojnásobná, chráněná IP 44, s clonkami, s bezšroub. svorkami

Z_{IP 2X}
- BYTOVÁ VNITŘNÍ ZÁSUVKA PRO PRAČKU na zeď, do elektromontážních krabic Zásuvka dvojnásobná, chráněná IP 44, s clonkami, s bezšroub. svorkami

Z_P
- BYTOVÁ VNITŘNÍ ZÁSUVKA PRO SUŠIČKU na zeď, do elektromontážních krabic Zásuvka dvojnásobná, chráněná IP 44, s clonkami, s bezšroub. svorkami

Z_S
- SKLEPNÍ VNITŘNÍ ZÁSUVKA na zeď, montáž na povrch Zásuvka S PRŮHL. VÍČKEM, chráněná IP 44, s clonkami, s bezšroub. svorkami

Z_{ski}
- ODSAVAČ PAR S FILTREM el. ventilátor, osvětlení, s napojením na VZT potrubí,

DIG
- ELEKTRICKÝ SPORÁK, 4 plotýnky el. trouba

SPO
- Malý ventilátor odvětrání 230V DODÁVKA VZDUCHOTECHNIKA odvětrání na časový doběh

V1
- Malý ventilátor odvětrání 230V axiální do potrubí DODÁVKA VZDUCHOTECHNIKA odvětrání na časový doběh

V2
- BYTOVÝ ROZVADĚČ Plastová rozvodnice / rozvaděč, průhledné dveře, montáž na omítku, IP40

B-ROZ
- HLAVNÍ DOMOVNÍ ROZVADĚČ Plastová rozvodnice / rozvaděč, průhledné dveře, montáž na omítku, IP40

D-ROZ

ZODP. PROJEKTANT Ing. Jaroslav Dvořák Dolní Česká 358/25 669 02 Znojmo		VYPRACOVAL Ing. Radek Dřevěný stavební a inženýrská činnost Dolní Česká 358/25, 669 02 Znojmo IČ : 48923893	
KRAJ	Jihomoravský	OBEC Znojmo	ČÍSLO ZAK.
INVESTOR	Obec Damnice; Damnice 141, 671 78 Jiřice u Miroslavi	DATUM	
STAVBA			
Stavební úpravy objektu Damnice č.p. 36			
OBJEKT	S01 - HLAVNÍ OBJEKT	STUPEŇ	DZS
		MÉRITKO	M1:50
ČÁST PROJEKTU	D VÝKRESOVÁ DOKUMENTACE D1.4.1 ZTI VNITŘNÍ ELEKTRO	KOPIE	Č. VÝKRESU
OBSAH	Půdorys vn. elektro 2.N.P.		D.1.4.1.13