


±0,000 = 200,200 m n.m.


Č. REVIZE: REVISION NO.:	DATUM VYDÁNÍ: DATE OF ISSUE:	POPIS REVIZE: DESCRIPTION OF THE REVISION:	VYPRACOVAL: ELABORATED BY:
01	31. 10. 2018	Rozšíření zpevněných ploch v návaznosti na SO 01.2	Stříteský

GENERÁLNÍ PROJEKTANT: GENERAL DESIGNER: K4 ARCHITECTS & ENGINEERS K4 a.s. Kociánka 8/10, 61200 Brno tel.: +420 541 126 611 fax.: +420 541 126 610 e-mail: brno@k4.cz www.k4.cz	INVESTOR : CLIENT: ČSAD Brno holding, a.s. Zvonařka 512/2, Trnitá, 602 00 Brno	AUTORIZACE: AUTHORIZED BY:
	OBJEDNATEL: PROJECT MANAGER: ČSAD Brno holding, a.s. Zvonařka 512/2, Trnitá, 602 00 Brno	
	SUBDODAVATEL: SUBCONTRACTOR: DiK, s.r.o. Bozděchova 1668 500 02 Hradec Králové	
NÁZEV AKCE: TITLE: MODERNIZACE ÚSTŘEDNÍHO AUTOBUSOVÉHO NÁDRAŽÍ ZVONAŘKA	MANAŽER PROJEKTU: PROJECT DIRECTOR:	Ing. Roman Havišta
	ARCHITEKT: ARCHITECT:	Ing. arch. Ondřej Švancara
	HLAVNÍ INŽENÝR: CHIEF PROJECT MANAGER:	Ing. arch. Pavel Stříteský
	PROJEKTANT: DESIGNER:	Jan Kašpar
	ZAKÁZKA Č.: CONTRACT NO.:	1284
STAVEBNÍ OBJEKT: BUILDING PART:	SO 01.1 - STAVEBNÍ ÚPRAVY - NÁDRAŽNÍ BUDOVA	DATUM: DATE: 29.6.2018
OBCHODNÍ SOUBOR: PACKAGE:	ARCHITEKTONICKO-STAVEBNÍ ŘEŠENÍ	MĚŘÍTKO: SCALE: -
		STUPEŇ PD: PROJECT STATUS: DPS
OBSAH: CONTENT:	DETAILY	KÓD DOKUMENTACE: CODE: D.1.1
		ČÍSLO VÝKRESU: DRAWING NUMBER: 1284_05_04_08_01
		REVIZE: REVISION:


DETAIL A

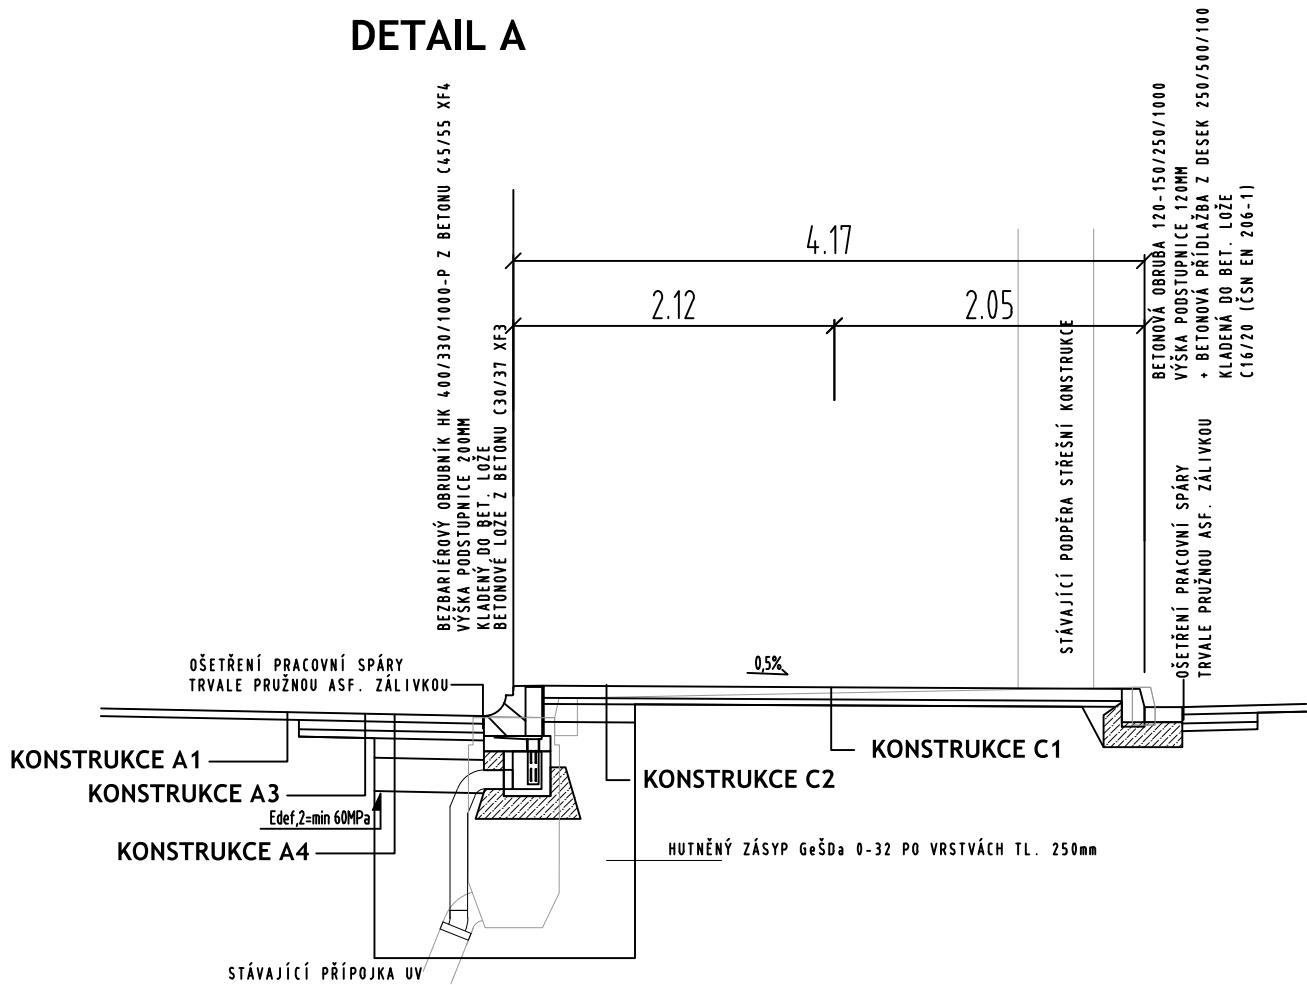


DETAIL B

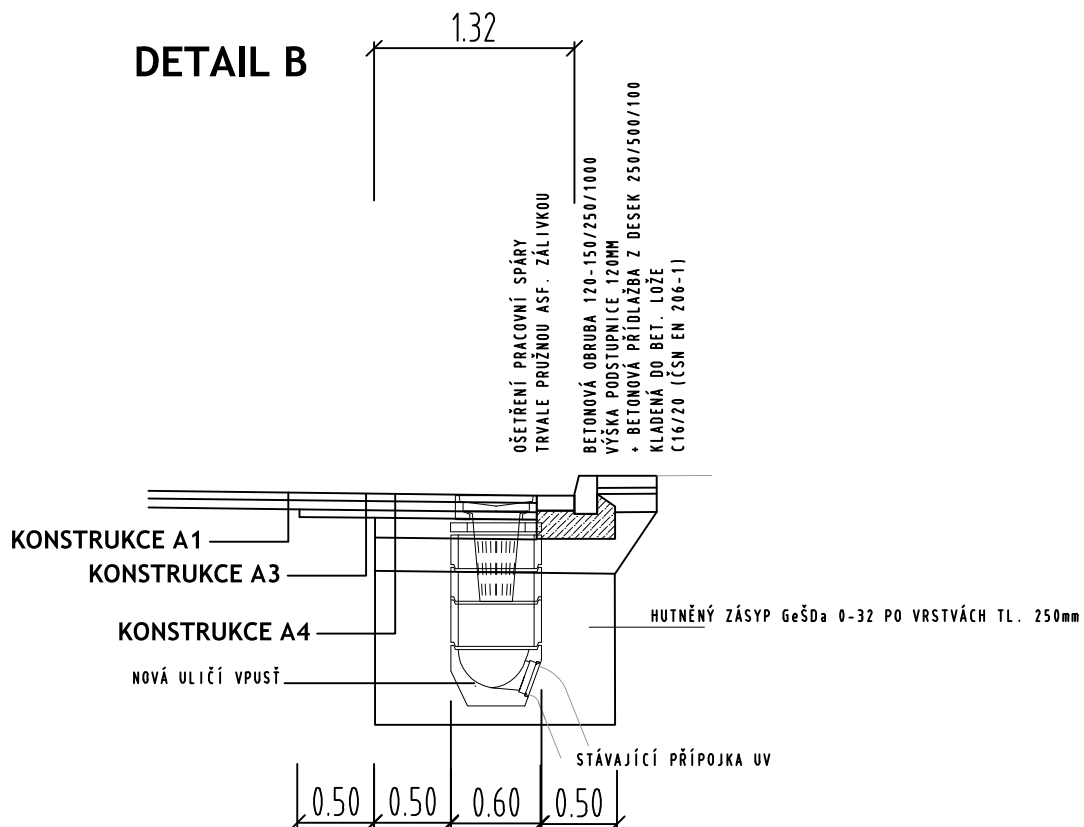


DETAIL C

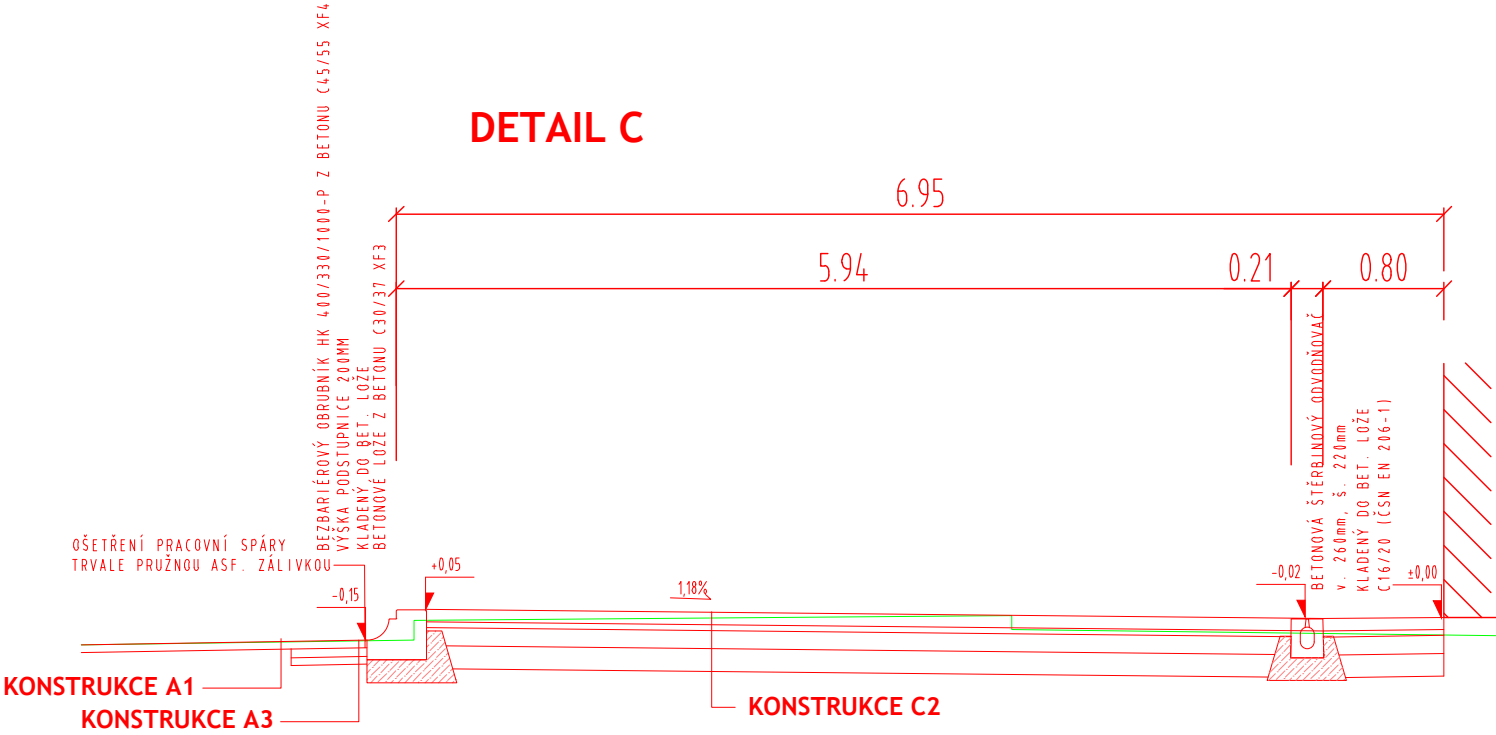

DETAIL D


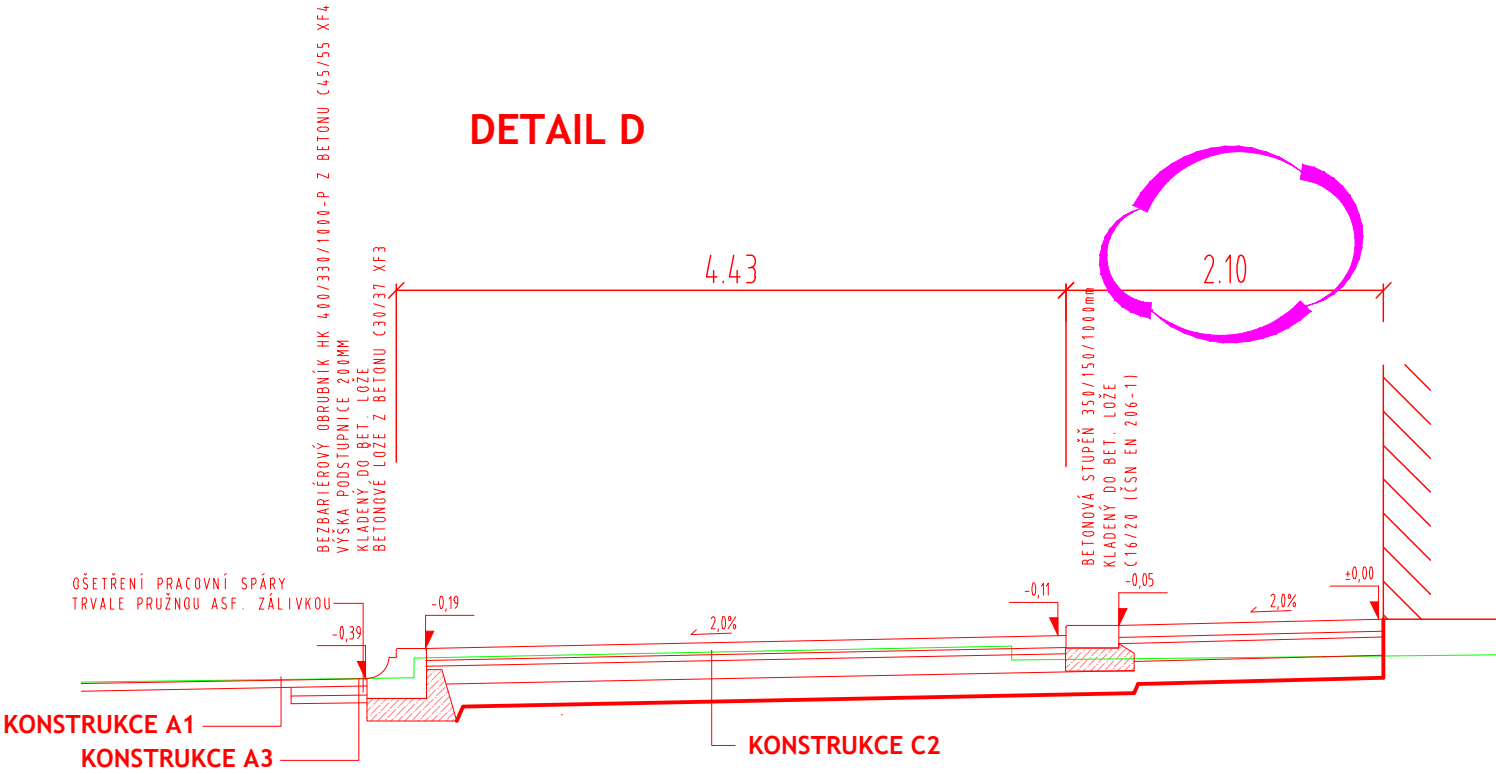


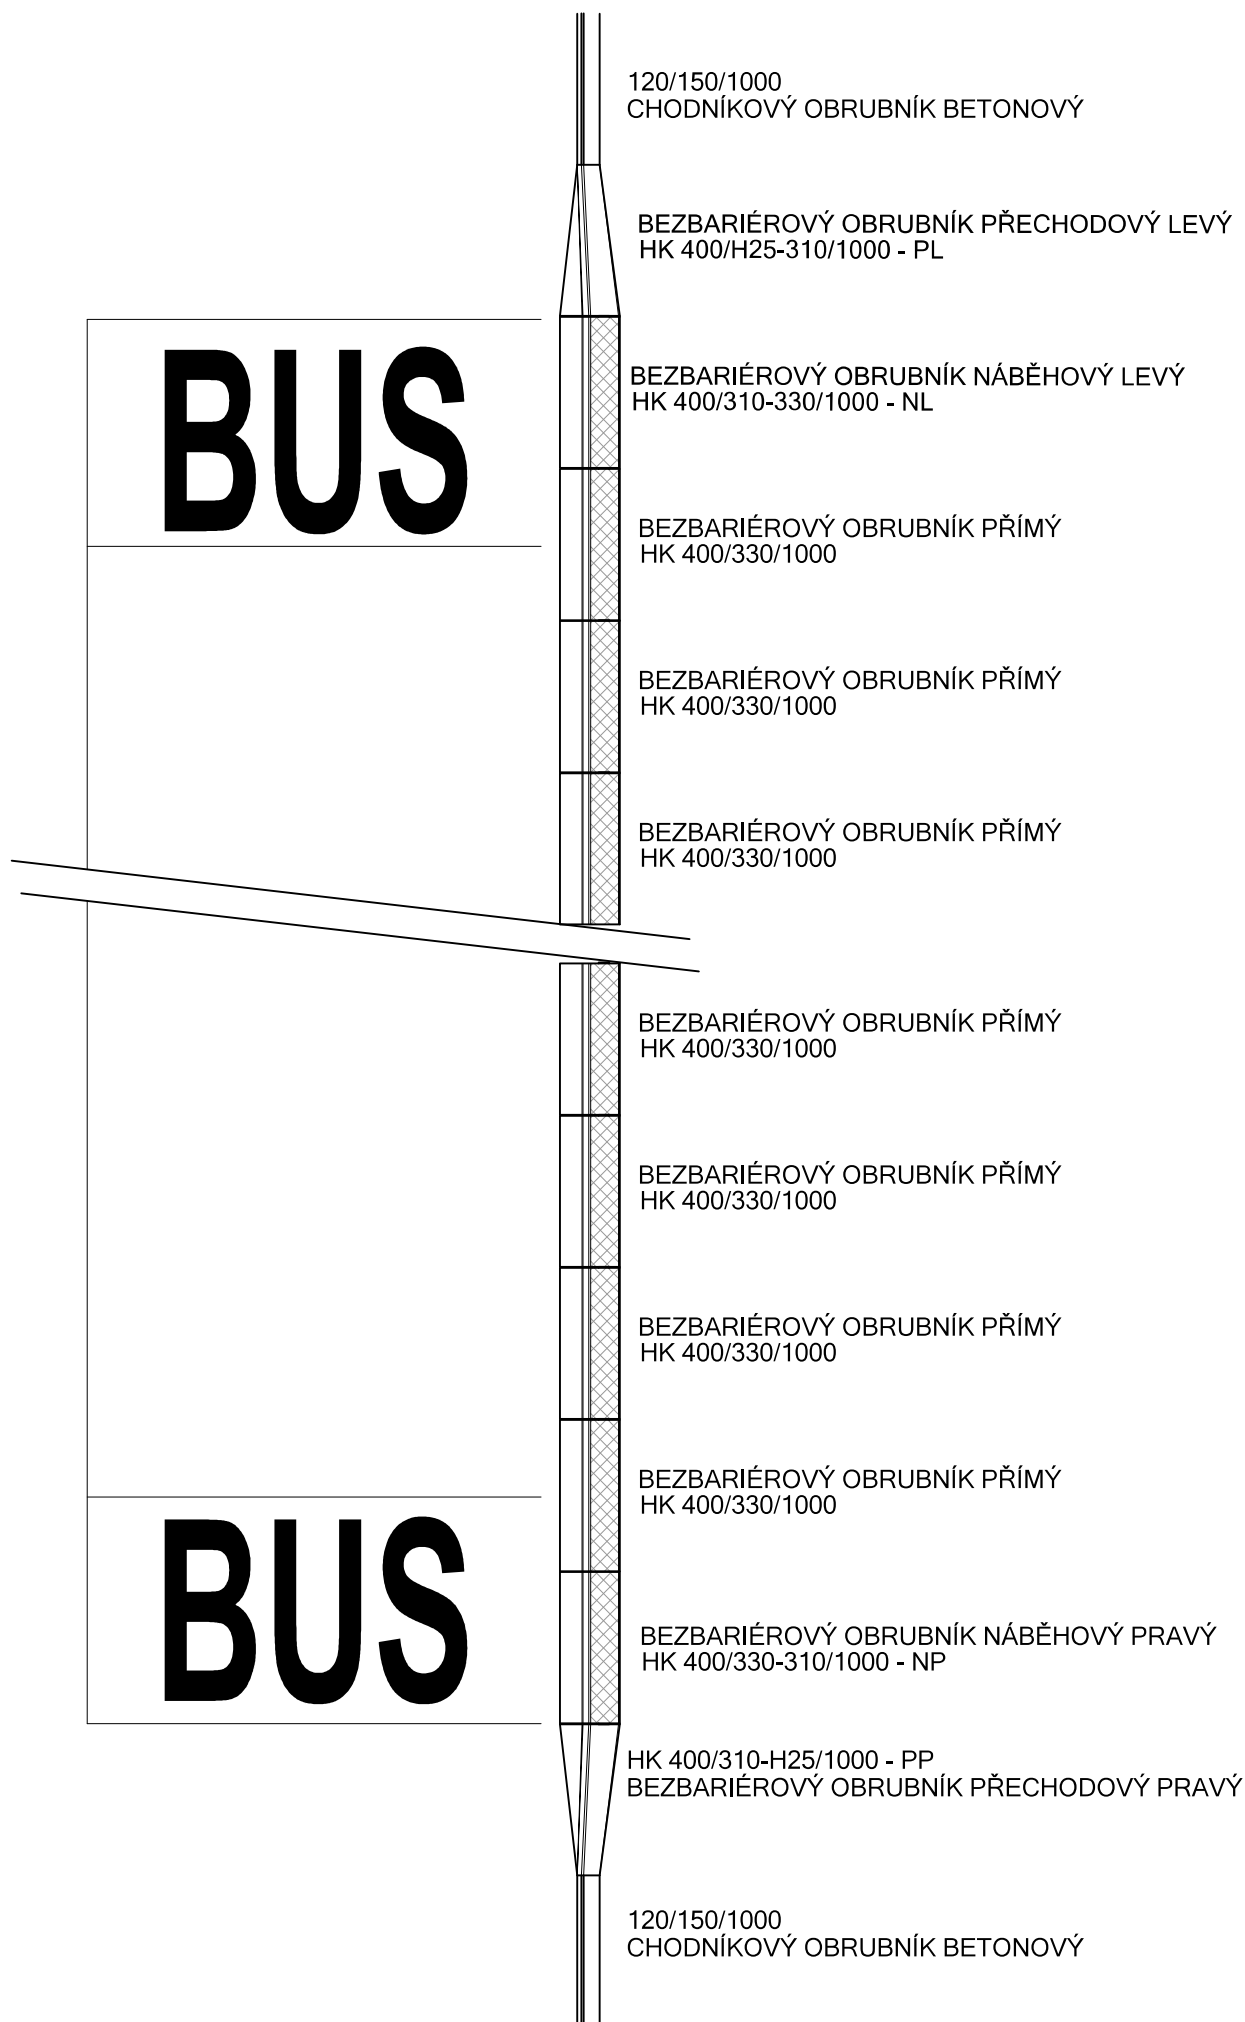

ULIČNÍ VPUST


TBV 600/400/T

spodní díl

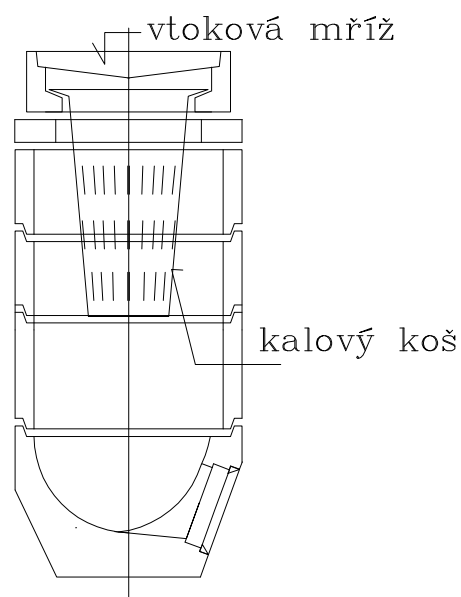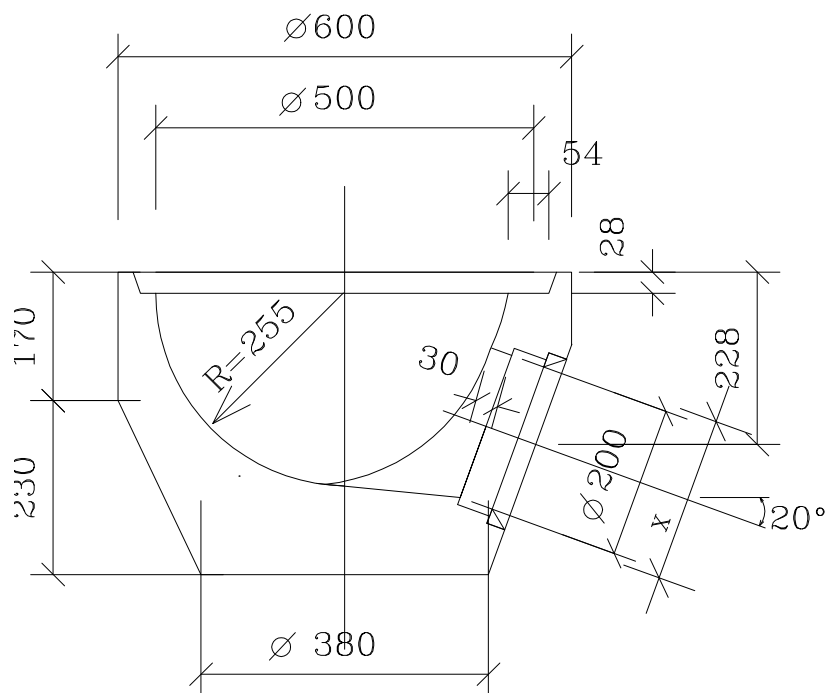


TBV 500/300/5-2

skruž

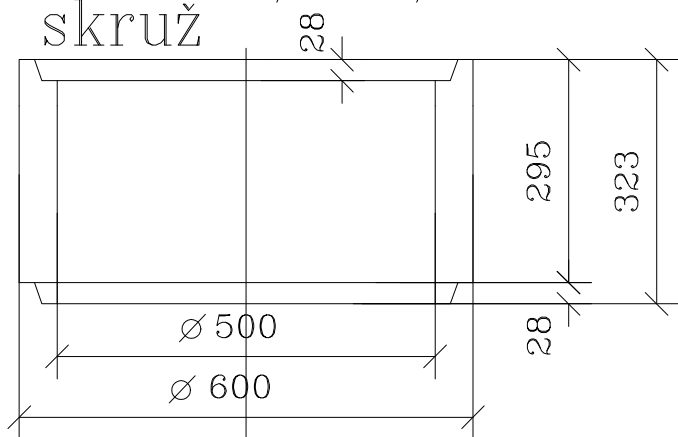

TBV 600/60;80;100

krycí deska

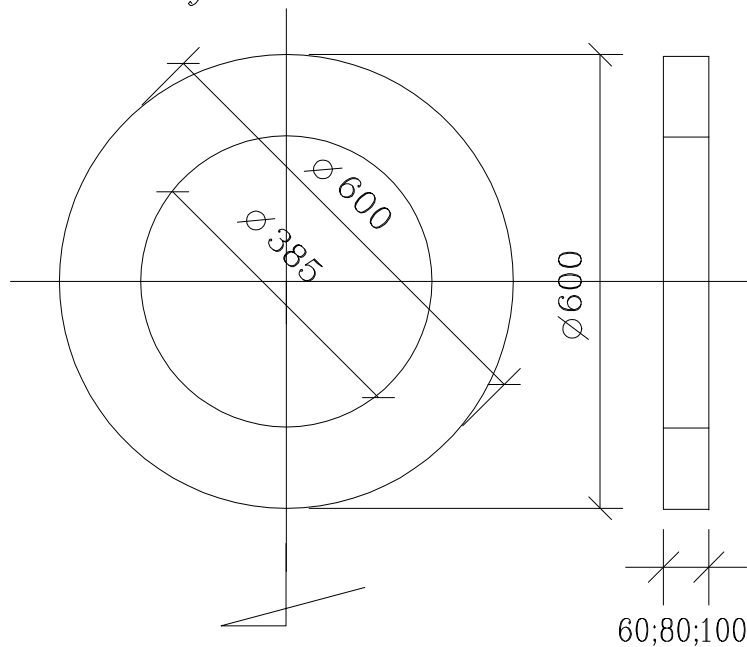

TBV 500/200/5-2

skruž

