LEGENDA MÍSTNOSTÍ

OZN.	ÚČEL MÍSTNOSTI	PLOCHA [M2]	PODLAHA	STĚNY	POZNÁMKA
1.01a	KAVÁRNA - ODBYTOVÁ ČÁST	74.2	PL-F.3 KERAMICKÁ DLAŽBA 600 x 600 mm	PROSKLENÁ FASÁDA SDK PODHLED - STUPEŇ JAKOSTI Q2 + BÍLÁ MALBA	NEREZ SOKL V. 100 MM
1.01b	KAVÁRNA - VÝDEJNÍ PROSTOR	29.9	PL-F.3 KERAMICKÁ DLAŽBA 600 x 600 mm	PROSKLENÁ FASÁDA SDK PODHLED - STUPEŇ JAKOSTI Q2 + BÍLÁ MALBA	NEREZ VÝSKA SVĚTLÁ NEZ 2.2 M
1.02	KAVÁRNA - ZÁZEMÍ	15.1	PL-F.2 KERAMICKÁ DLAŽBA 600 x 600 mm	SDK - STUPEŇ JAKOSTI Q2 + BÍLÁ MALBA KERAMICKÝ OBKLAD V. 2.2 M	KERAM. SOKL V. 100 MM
1.03	SATNA	2.7	PL-F.3 KERAMICKÁ DLAŽBA 300 x 300 mm	SDK - STUPEŇ JAKOSTI Q2 + BÍLÁ MALBA	KERAM. SOKL V. 100 MM
1.04	PŘEDSÍŇ	2.4	PL-F.3 KERAMICKÁ DLAŽBA 300 x 300 mm	KERAMICKÝ OBKLAD V. 2.2 M - C	ZAVĚŠENÝ MINERÁLNÍ KAZETOVÝ V. 2.2 M
1.05	WC ZAMĚSTNANCI	1.4	PL-F.3 KERAMICKÁ DLAŽBA 300 x 300 mm	KERAMICKÝ OBKLAD V. 2.2 M - C	ZAVĚŠENÝ MINERÁLNÍ KAZETOVÝ V. 2.2 M
1.06	TECHNICKÁ METNOST	1.5	PL-F.3 KERAMICKÁ DLAŽBA 300 x 300 mm	SDK - STUPEŇ JAKOSTI Q2 + BÍLÁ MALBA	KERAM. SOKL V. 100 MM
1.07	TECHNICKÁ METNOST	4.0	PL-F.3 KERAMICKÁ DLAŽBA 300 x 300 mm	SDK - STUPEŇ JAKOSTI Q2 + BÍLÁ MALBA	KERAM. SOKL V. 100 MM
1.08	PŘEDSÍŇ	1.9	PL-F.3 KERAMICKÁ DLAŽBA 300 x 300 mm	KERAMICKÝ OBKLAD V. 2.2 M - C	ZAVĚŠENÝ MINERÁLNÍ KAZETOVÝ V. 2.2 M

OZN.	ÚČEL MÍSTNOSTI	PLOCHA [M2]	PODLAHA	STĚNY	POZNÁMKA
1.09	WC ZAMĚSTNANCI	1.4	PL-F.3 KERAMICKÁ DLAŽBA 600 x 600 mm	KERAMICKÝ OBKLAD V. 2.2 M - C	ZAVĚŠENÝ MINERÁLNÍ KAZETOVÝ V. 2.2 M
1.10	PŘEDSÍŇ	4.9	PL-F.3 KERAMICKÁ DLAŽBA 600 x 600 mm	KERAMICKÝ OBKLAD V. 2.2 M - B	ZAVĚŠENÝ MINERÁLNÍ KAZETOVÝ V. 2.2 M
1.11	WC VĚŽENÍCKÝ - ŽENY	13.4	PL-F.3 KERAMICKÁ DLAŽBA 600 x 600 mm	KERAMICKÝ OBKLAD V. 2.2 M - B	ZAVĚŠENÝ MINERÁLNÍ KAZETOVÝ V. 2.2 M
1.12	ÚKLIDOVÁ METNOST	2.2	PL-F.3 KERAMICKÁ DLAŽBA 300 x 300 mm	KERAMICKÝ OBKLAD V. 2.2 M - C	ZAVĚŠENÝ MINERÁLNÍ KAZETOVÝ V. 2.2 M
1.13	WC IMOBILNÍ - MUŽI	5.4	PL-F.3 KERAMICKÁ DLAŽBA 600 x 600 mm	KERAMICKÝ OBKLAD V. 2.2 M - B	ZAVĚŠENÝ MINERÁLNÍ KAZETOVÝ V. 2.2 M
1.14	PŘEDSÍŇ	4.3	PL-F.3 KERAMICKÁ DLAŽBA 600 x 600 mm	KERAMICKÝ OBKLAD V. 2.2 M - B	ZAVĚŠENÝ MINERÁLNÍ KAZETOVÝ V. 2.2 M
1.15	WC ÚŘEDNÍCKÝ - MUŽI	12.4	PL-F.3 KERAMICKÁ DLAŽBA 600 x 600 mm	KERAMICKÝ OBKLAD V. 2.2 M - B	ZAVĚŠENÝ MINERÁLNÍ KAZETOVÝ V. 2.2 M
1.16	WC IMOBILNÍ - MUŽI	5.2	PL-F.3 KERAMICKÁ DLAŽBA 600 x 600 mm	KERAMICKÝ OBKLAD V. 2.2 M - B	ZAVĚŠENÝ MINERÁLNÍ KAZETOVÝ V. 2.2 M
1.17	ÚKLIDOVÁ	0.9	PL-F.2 KERAMICKÁ DLAŽBA 600 x 600 mm	SDK - STUPEŇ JAKOSTI Q2 + BÍLÁ MALBA	ZAVĚŠENÝ MINERÁLNÍ KAZETOVÝ V. 2.2 M
1.18	ÚKLIDOVÁ - ZAZEMÍ	3.2	PL-F.2 KERAMICKÁ DLAŽBA 600 x 600 mm	SDK - STUPEŇ JAKOSTI Q2 + BÍLÁ MALBA	ZAVĚŠENÝ MINERÁLNÍ KAZETOVÝ V. 2.2 M

OZN.	ÚČEL MÍSTNOSTI	PLOCHA [M2]	PODLAHA	STĚNY	PODHLED	POZNÁMKA
1.19	OBCHOD	15.4	PL-F.2 KERAMICKÁ DLAŽBA 600 x 600 mm	SDK - STUPEŇ JAKOSTI Q2 + BÍLÁ MALBA	ZAVĚŠENÝ MINERÁLNÍ KAZETOVÝ s 27 dB - SDK - STUPEŇ JAKOSTI Q2 + BÍLÁ MALBA	NEREZ SOKL V. 100 MM
1.20	OBCHOD NA ZAVOLÁNÍ	24.9	PL-F.2 KERAMICKÁ DLAŽBA 300 x 300 mm	SDK - STUPEŇ JAKOSTI Q2 + BÍLÁ MALBA	SDK PODHLED 600/1200 s PO OBOU STRANÁCH SUBRA - STUPEŇ JAKOSTI Q2 + BÍLÁ MALBA - TRAPÉZOVÝ PLECH	KERAM. SOKL V. 100 MM
1.21	ÚKLIDOVÁ	15.4	PL-F.2 KERAMICKÁ DLAŽBA 600 x 600 mm	SDK - STUPEŇ JAKOSTI Q2 + BÍLÁ MALBA	MINERÁLNÍ AKUSTICKÝ KAZETOVÝ S PO OBVODU OMBROMETRICKÝM ŽLABEM - SDK - STUPEŇ JAKOSTI Q2+BÍLÁ MALBA	NEREZ SOKL V. 100 MM
1.22	KUCHYŇKA	2.2	PL-F.2 KERAMICKÁ DLAŽBA 300 x 300 mm	KERAMICKÝ OBKLAD V. 2.2 M - C	ZAVĚŠENÝ MINERÁLNÍ KAZETOVÝ V. 2.2 M	
1.23	CHODBA	308.7	PL-F.2 KERAMICKÁ DLAŽBA 600x600 mm	PROSKLENÁ FASÁDA SDK PODHLED - STUPEŇ JAKOSTI Q2 + BÍLÁ MALBA	MINERÁLNÍ AKUSTICKÝ KAZETOVÝ S PO OBVODU OMBROMETRICKÝM ŽLABEM - SDK - STUPEŇ JAKOSTI Q2+BÍLÁ MALBA	NEREZ SOKL V. 100 MM
1.24	OBCHOD	18.5	PL-F.2 KERAMICKÁ DLAŽBA 600 x 600 mm	SDK - STUPEŇ JAKOSTI Q2 + BÍLÁ MALBA	ZAVĚŠENÝ MINERÁLNÍ KAZETOVÝ s 27 dB - SDK - STUPEŇ JAKOSTI Q2+BÍLÁ MALBA	NEREZ SOKL V. 100 MM
1.25	SATNA	1.9	PL-F.2 KERAMICKÁ DLAŽBA 300 x 300 mm	SDK - STUPEŇ JAKOSTI Q2 + BÍLÁ MALBA	KERAMICKÝ OBKLAD V. 2.2 M - C	ZAVĚŠENÝ MINERÁLNÍ KAZETOVÝ V. 2.2 M
1.26	PŘEDSÍŇ	1.7	PL-F.2 KERAMICKÁ DLAŽBA 300 x 300 mm	KERAMICKÝ OBKLAD V. 2.2 M - C	ZAVĚŠENÝ MINERÁLNÍ KAZETOVÝ V. 2.2 M	
1.27	WC ZAMĚSTNANCI	1.5	PL-F.2 KERAMICKÁ DLAŽBA 300 x 300 mm	KERAMICKÝ OBKLAD V. 2.2 M - C	ZAVĚŠENÝ MINERÁLNÍ KAZETOVÝ V. 2.2 M	
1.28	BISTRO - ZÁZEMÍ	12.7	PL-F.2 KERAMICKÁ DLAŽBA 600 x 600 mm	KERAMICKÝ OBKLAD V. 2.2 M - C SDK - STUPEŇ JAKOSTI Q2 - BÍLÁ MALBA	MINERÁLNÍ AKUSTICKÝ KAZETOVÝ - MINERÁLNÍ AKUSTICKÝ - SDK - STUPEŇ JAKOSTI Q2+BÍLÁ MALBA	

OZN.	ÚČEL MÍSTNOSTI	PLOCHA [M2]	PODLAHA	STĚNY	PODHLED	POZNÁMKA
1.29a	BISTRO - ODBYTOVÁ ČÁST	79.4	PL-F.2 KERAMICKÁ DLAŽBA 600x600 mm	PROSKLENÁ FASÁDA SDK PODHLED - STUPEŇ JAKOSTI Q2 + BÍLÁ MALBA	MINERÁLNÍ AKUSTICKÝ KAZETOVÝ S PO OBVODU OMBROMETRICKÝM ŽLABEM - SDK - STUPEŇ JAKOSTI Q2+BÍLÁ MALBA	NEREZ SOKL V. 100 MM
1.29b	VÝDEJNÍ OKÉNKO	29.2	PL-F.2 KERAMICKÁ DLAŽBA 600x600 mm	PROSKLENÁ FASÁDA SDK PODHLED - STUPEŇ JAKOSTI Q2 + BÍLÁ MALBA	SDK - STUPEŇ JAKOSTI Q2+BÍLÁ MALBA	NÁD. VÝŠKA SVĚTLÁ NEZ 2.1 M

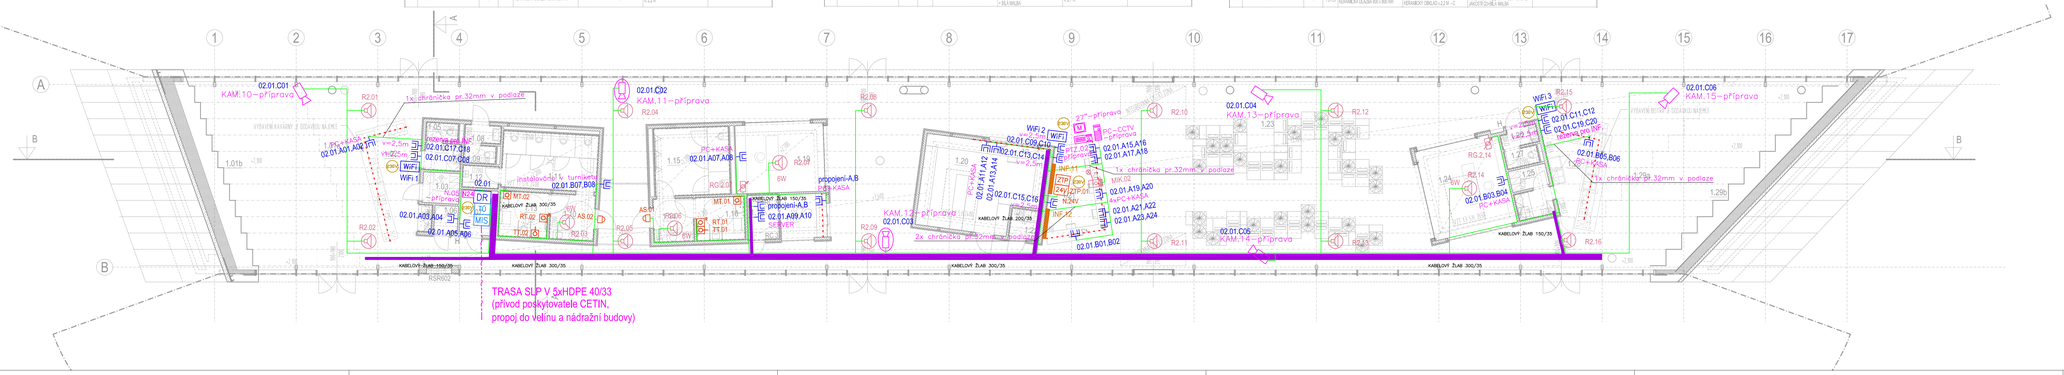

Č. REVIZE: REVISION NO.:	DATUM VYDÁNÍ/ DATE OF ISSUE:	POPIS REVIZE: DESCRIPTION OF THE REVISION:	VYPRACOVAL: ELABORATED BY:
01	03.09.2019	CCTV - ŘEŠENO POUZE JAKO PŘÍPRAVA	A.LUDÍK

GENERÁLNÍ PROJEKTANT: GENERAL DESIGNER:
K4 a.s.
Kroměříž 8/10, BRNO 612 00
tel.: +420 541 126 611
fax.: +420 541 126 610
e-mail: brno@k4.cz
www.k4.cz

INVESTOR: CLIENT:
ČSAD Brno holding, a.s.
Zvonařka 512/2,
Trnitá, 602 00 Brno

AUTORIZACE: AUTHORIZED BY:

OBJEDNATEL: PROJECT MANAGER:
ČSAD Brno holding, a.s.
Zvonařka 512/2,
Trnitá, 602 00 Brno

SUBDODAVATEL: SUBCONTRACTOR:
ELI4ING s.r.o.
Mlýnská 543
768 61 Bystřice pod Hostýnem
+420 607 035 434
projekce@eli4ing.cz

ČÍSLO PARE: DOCUMENT SET NUMBER:

NÁZEV AKCE: TITLE:
MODERNIZACE ÚSTŘEDNÍHO AUTOBUSOVÉHO NÁDRAŽÍ ZVONAŘKA

MANAŽER PROJEKTU: PROJECT DIRECTOR:	Ing. Roman Havlíčka
ARCHITEKT: ARCHITECT:	Ing. arch. Ondřej Švancara
HLAVNÍ INŽENÝR: CHIEF PROJECT MANAGER:	Ing. arch. Pavel Střítecký
PROJEKTANT: DESIGNER:	Lukáš Svozilík
ZAKÁZKA Č.: CONTRACT NO.:	1284 ODDÍL: PART: 1/9
DATUM: DATE:	31. 10. 2018
MĚŘÍTKO: SCALE:	1:100
STUPEŇ PD: PROJECT STATUS:	DPS
KÓD DOKUMENTACE: CODE:	D.1.4.5
ČÍSLO VÝKRESU: DRAWING NUMBER:	1284_05_22_02_01
REVIZE: REVISION:	

STAVEBNÍ OBJEKT: BUILDING PART: SO 01.2 - STAVEBNÍ ÚPRAVY - VÝPRAVNÍ HALA

OBCHODNÍ SOUBOR: PADOUKY: ELEKTRONICKÉ KOMUNIKACE

OBSAH: CONTENT: PŮDORYS 1. NP

STRUKTUROVANÁ KABELÁŽ
DATOVÝ ROZVADĚČ
ZÁSUVKA 2xRJ45 cat.6
ZÁSUVKA 1xRJ45 cat.6
WiFi ACCESS POINT
TELEFONNÍ ÚSTŘEDNA
TELEFONNÍ ROZVADĚČ

MR
MIKROFONNÍ PULT
REPRODUKTOR PODHLEDOVÝ
REGULÁTOR HLASITOSTI

ISDT
INFORMAČNÍ PANEL

ZTP
ÚSTŘEDNA ZTP
NAPÁJECÍ ZDROJ 24V
SVĚTELNÁ SIGNALIZACE
TÍSŇOVÉ TLAČÍTKO S TÁHLEM
TÍSŇOVÉ TLAČÍTKO
RESETOVACÍ TLAČÍTKO

IP CCTV–PŘÍPRAVA
PROFESIONAL KLAVESNICE–PŘÍPRAVA
MONITOR–PŘÍPRAVA
PC–CCTV STANICE–PŘÍPRAVA
DOME KAMERA–PŘÍPRAVA
VNITŘNÍ KAMERA–PŘÍPRAVA
NAPÁJECÍ ZDROJ 24V–PŘÍPRAVA
–KONCOVÉ PRVKY CCTV NEJSOU DODÁVKOU PROJEKTU
–CCTV BUDE ŘEŠENO POUZE JAKO PŘÍPRAVA KABELÁŽE

PŘÍPOJNÉ 800 230V
HLAVNÍ TRASY SLP
TRASY SLP VEDENÍ
KABELOVÝ ŽLAB
PARAPETNÍ ŽLAB DVOUKOMOROVÝ, CCA 170X70MM, S PŘEPAŽKOU
–DODÁVKA SLNOPROUDU