


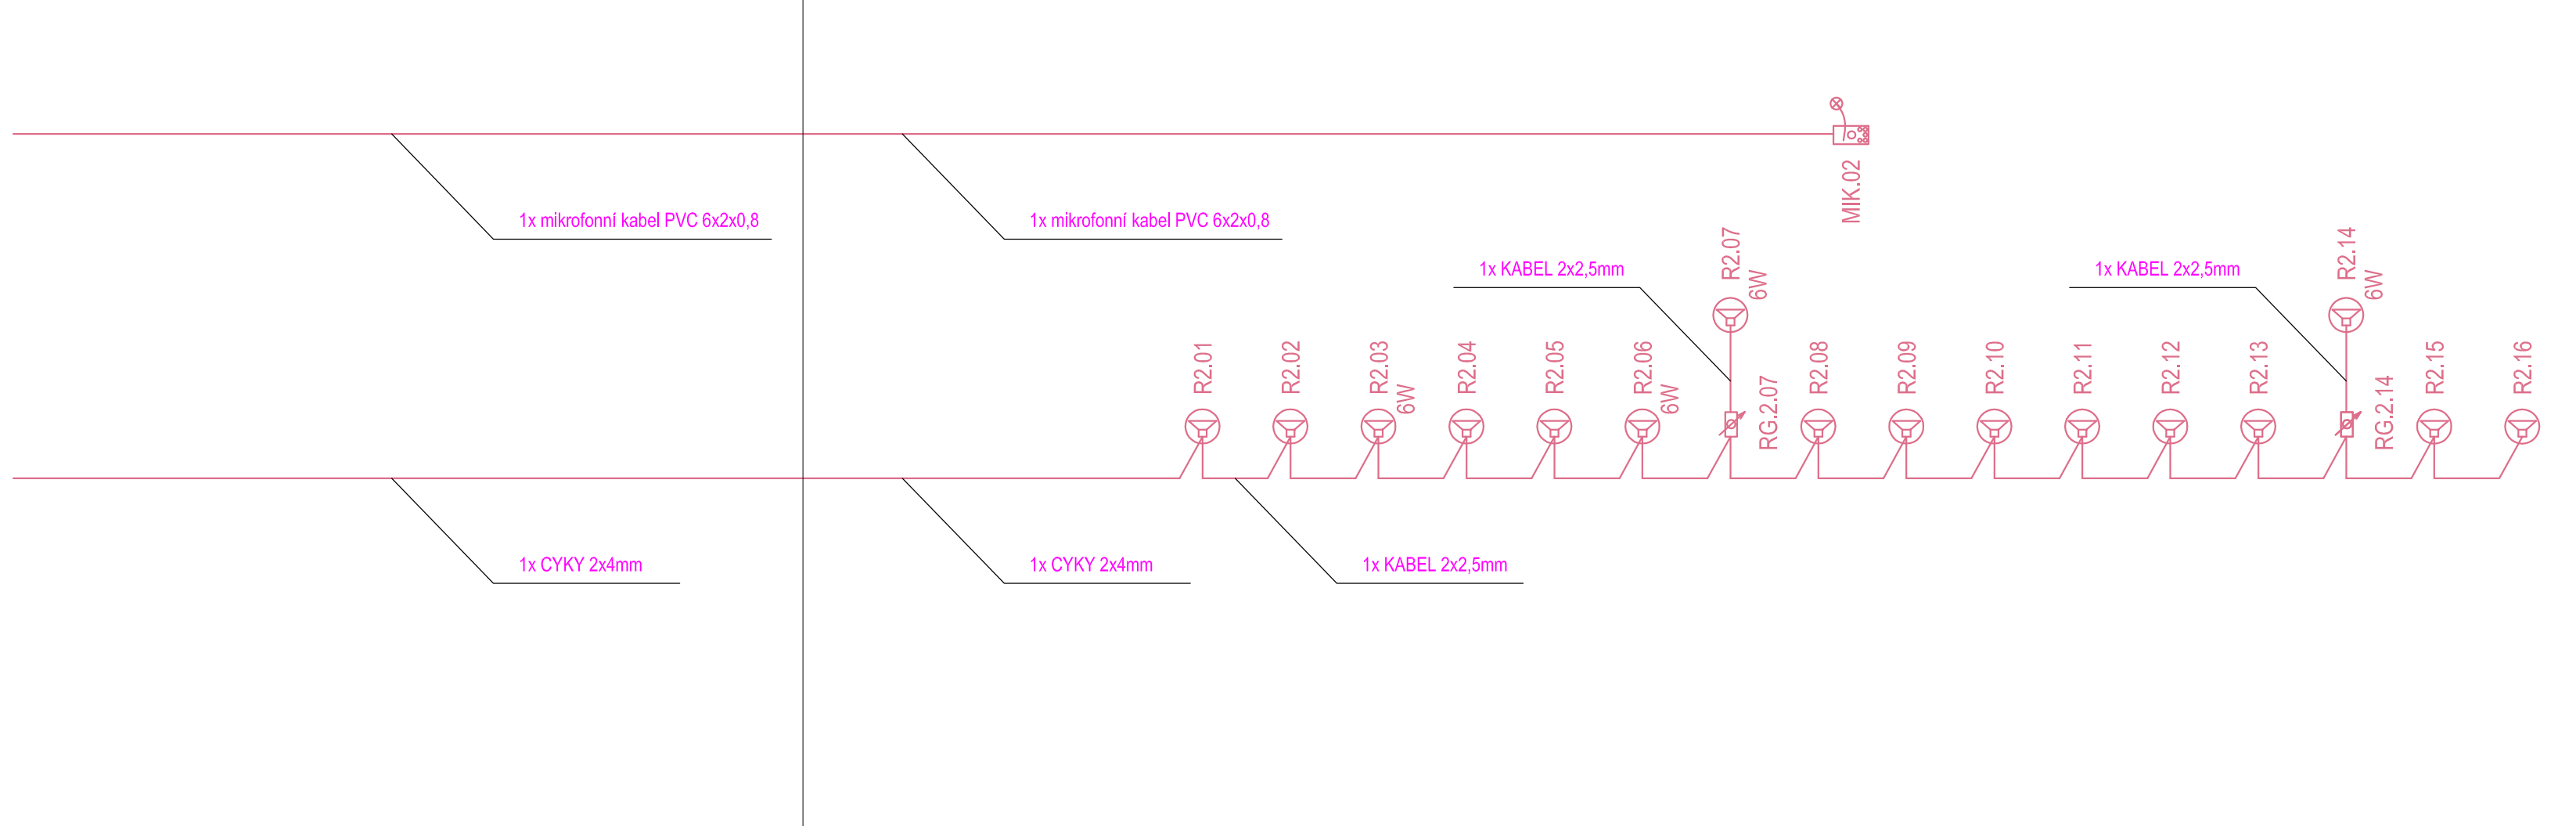

[illegible]

<div>GENERÁLNÍ PROJEKTANT: GENERAL DESIGNER:</div> <div><div>K4 a.s.</div></div>		<div>INVESTOR : CLIENT:</div> <div>AUTORIZACE: AUTHORIZED BY:</div>	
<div>ČSAD Brno holding, a.s. Zvonařka 512/2, Trnitá, 602 00 Brno</div>		<div>OBJEDNATEL: PROJECT MANAGER:</div>	
<div>ČSAD Brno holding, a.s. Zvonařka 512/2, Trnitá, 602 00 Brno</div>		<div>ČÍSLO PARÉ: DOCUMENT SET NUMBER:</div>	
<div>EL4ING s.r.o. Mlýnská 543 768 61 Bystřice pod Hostýnem +420 607 035 424 projekce@el4ing.cz</div> <div></div>		<div>SUBODAVATEL: SUBCONTRACTOR:</div>	
<div>NÁZEV AKCE: TITLE:</div> <div>MODERNIZACE ÚSTŘEDNÍHO AUTOBUSOVÉHO NÁDRAŽÍ ZVONAŘKA</div>		<div>MANAŽER PROJEKTU: PROJECT DIRECTOR:</div> <div>Ing. Roman Havliša</div>	
		<div>ARCHITEKT: ARCHITECT:</div> <div>Ing. arch. Ondřej Švancara</div>	
		<div>HLAVNÍ INŽENÝR: CHIEF PROJECT MANAGER:</div> <div>Ing. arch. Pavel Střiteský</div>	
		<div>PROJEKTANT: DESIGNER:</div> <div>Lukáš Svozilek</div>	
		<div>ZAKÁZKA Č.: CONTRACT NO.:</div> <div>1284</div> <div>ODDÍL: PART: 05</div>	
<div>STAVEBNÍ OBJEKT: BUILDING PART:</div> <div>SO 01.2 - STAVEBNÍ ÚPRAVY - VÝPRVNÍ HALA</div>		<div>DATUM: DATE:</div> <div>31. 10. 2018</div>	
<div>OBCHODNÍ SOUBOR: PACKAGE:</div> <div>ELEKTRONICKÉ KOMUNIKACE</div>		<div>MĚŘÍTKO: SCALE:</div>	
		<div>STUPĚN PD: PROJECT STATUS:</div> <div>DPS</div>	
<div>OBSAH: CONTENT:</div> <div>BLOKOVÉ SCHÉMA MR</div>		<div>KÓD DOKUMENTACE: CODE:</div> <div>D.1.4.5</div>	
		<div>ČÍSLO VÝKRESU: DRAWING NUMBER:</div> <div>1284_05_22_04_00</div>	
		<div>REVIZE: REVISION:</div>	