
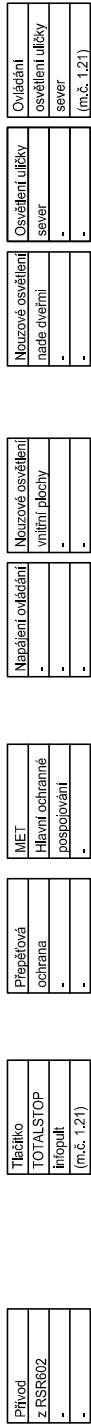



Č. REVIZE: REVISION NO.:	DATUM VYDÁNÍ: DATE OF ISSUE:	POPIS REVIZE: DESCRIPTION OF THE REVISION:	VYPRACOVAL: ELABORATED BY:
01	22.2.2019	Úprava rozvaděče dle změny osvětlení výpravní haly	Radomír Kejnar

GENERÁLNÍ PROJEKTANT: GENERAL DESIGNER:		INVESTOR : CLIENT:		AUTORIZACE: AUTHORIZED BY:			
 K4 a.s. Kociánka 8/10, BRNO 612 00 tel.: +420 541 126 611 fax.: +420 541 126 610 e-mail: brno@k4.cz www.k4.cz		ČSAD Brno holding, a.s. Zvonařka 512/2, Trnitá, 602 00 Brno					
		ČSAD Brno holding, a.s. Zvonařka 512/2, Trnitá, 602 00 Brno					
		EL4ING s.r.o. Mlýnská 543 768 61 Bystřice pod Hostýnem +420 607 035 424 projekce@el4ing.cz		OBJEDNATEL: PROJECT MANAGER:		ČÍSLO PARÉ: DOCUMENT SET NUMBER:	
NÁZEV AKCE: TITLE: MODERNIZACE ÚSTŘEDNÍHO AUTOBUSOVÉHO NÁDRAŽÍ ZVONAŘKA		MANAŽER PROJEKTU: PROJECT DIRECTOR:		Ing. Roman Havliška			
		ARCHITEKT: ARCHITECT:		Ing. arch. Ondřej Švancara			
		HLAVNÍ INŽENÝR: CHIEF PROJECT MANAGER:		Ing. arch. Pavel Stříteský			
		PROJEKTANT: DESIGNER:		Antonín Ludík			
		ZAKÁZKA Č.: CONTRACT NO.:		1284	ODDÍL: PART:	05	
		DATUM: DATE:		31. 10. 2018			
STAVEBNÍ OBJEKT: BUILDING PART:		SO 01.2 - STAVEBNÍ ÚPRAVY - VÝPRAVNÍ HALA		MĚŘÍTKO: SCALE:		-	
OBCHODNÍ SOUBOR: PACKAGE:		SILNOPROUDÁ ELEKTROTECHNIKA		STUPEŇ PD: PROJECT STATUS:		DPS	
OBSAH: CONTENT:		ROZVÁDEČ RPVH		KÓD DOKUMENTACE: CODE:		D.1.4.4	
				ČÍSLO VÝKRESU: DRAWING NUMBER:		1284_05_21_09_01	
				REVIZE: REVISION:			


1	2	3	4	5	6	7	8	9	10	11	12	13	14	15	16	17						
A	B	C	D	E	F	G	H	I	J	K	RPVH											




Vypracoval:	A. Ludík	AKCE: MODERNIZACE ÚSTŘEDNÍHO AUTOBUSOVÉHO NÁDRAŽÍ ZVONÁŘKA SO 01.2 - STAVEBNÍ ÚPRAVY - VÝPRAVNÍ HALA	EL4ING s.r.o. Mlýnská 343 768 61, Bystřice pod Hostínem tel.: +420 607 035 424 projekce@el4ing.cz	Investor: ČSAD Brno holding, a.s. Obsah:	Zakázka číslo: 1284 Změna/Datum: - Měřítko: -	A.K.: - V.Č.:	Listů: 22 List: 3
Kontroloval:	Ing. P. Šuslík						
Datum:	31.10.2018						

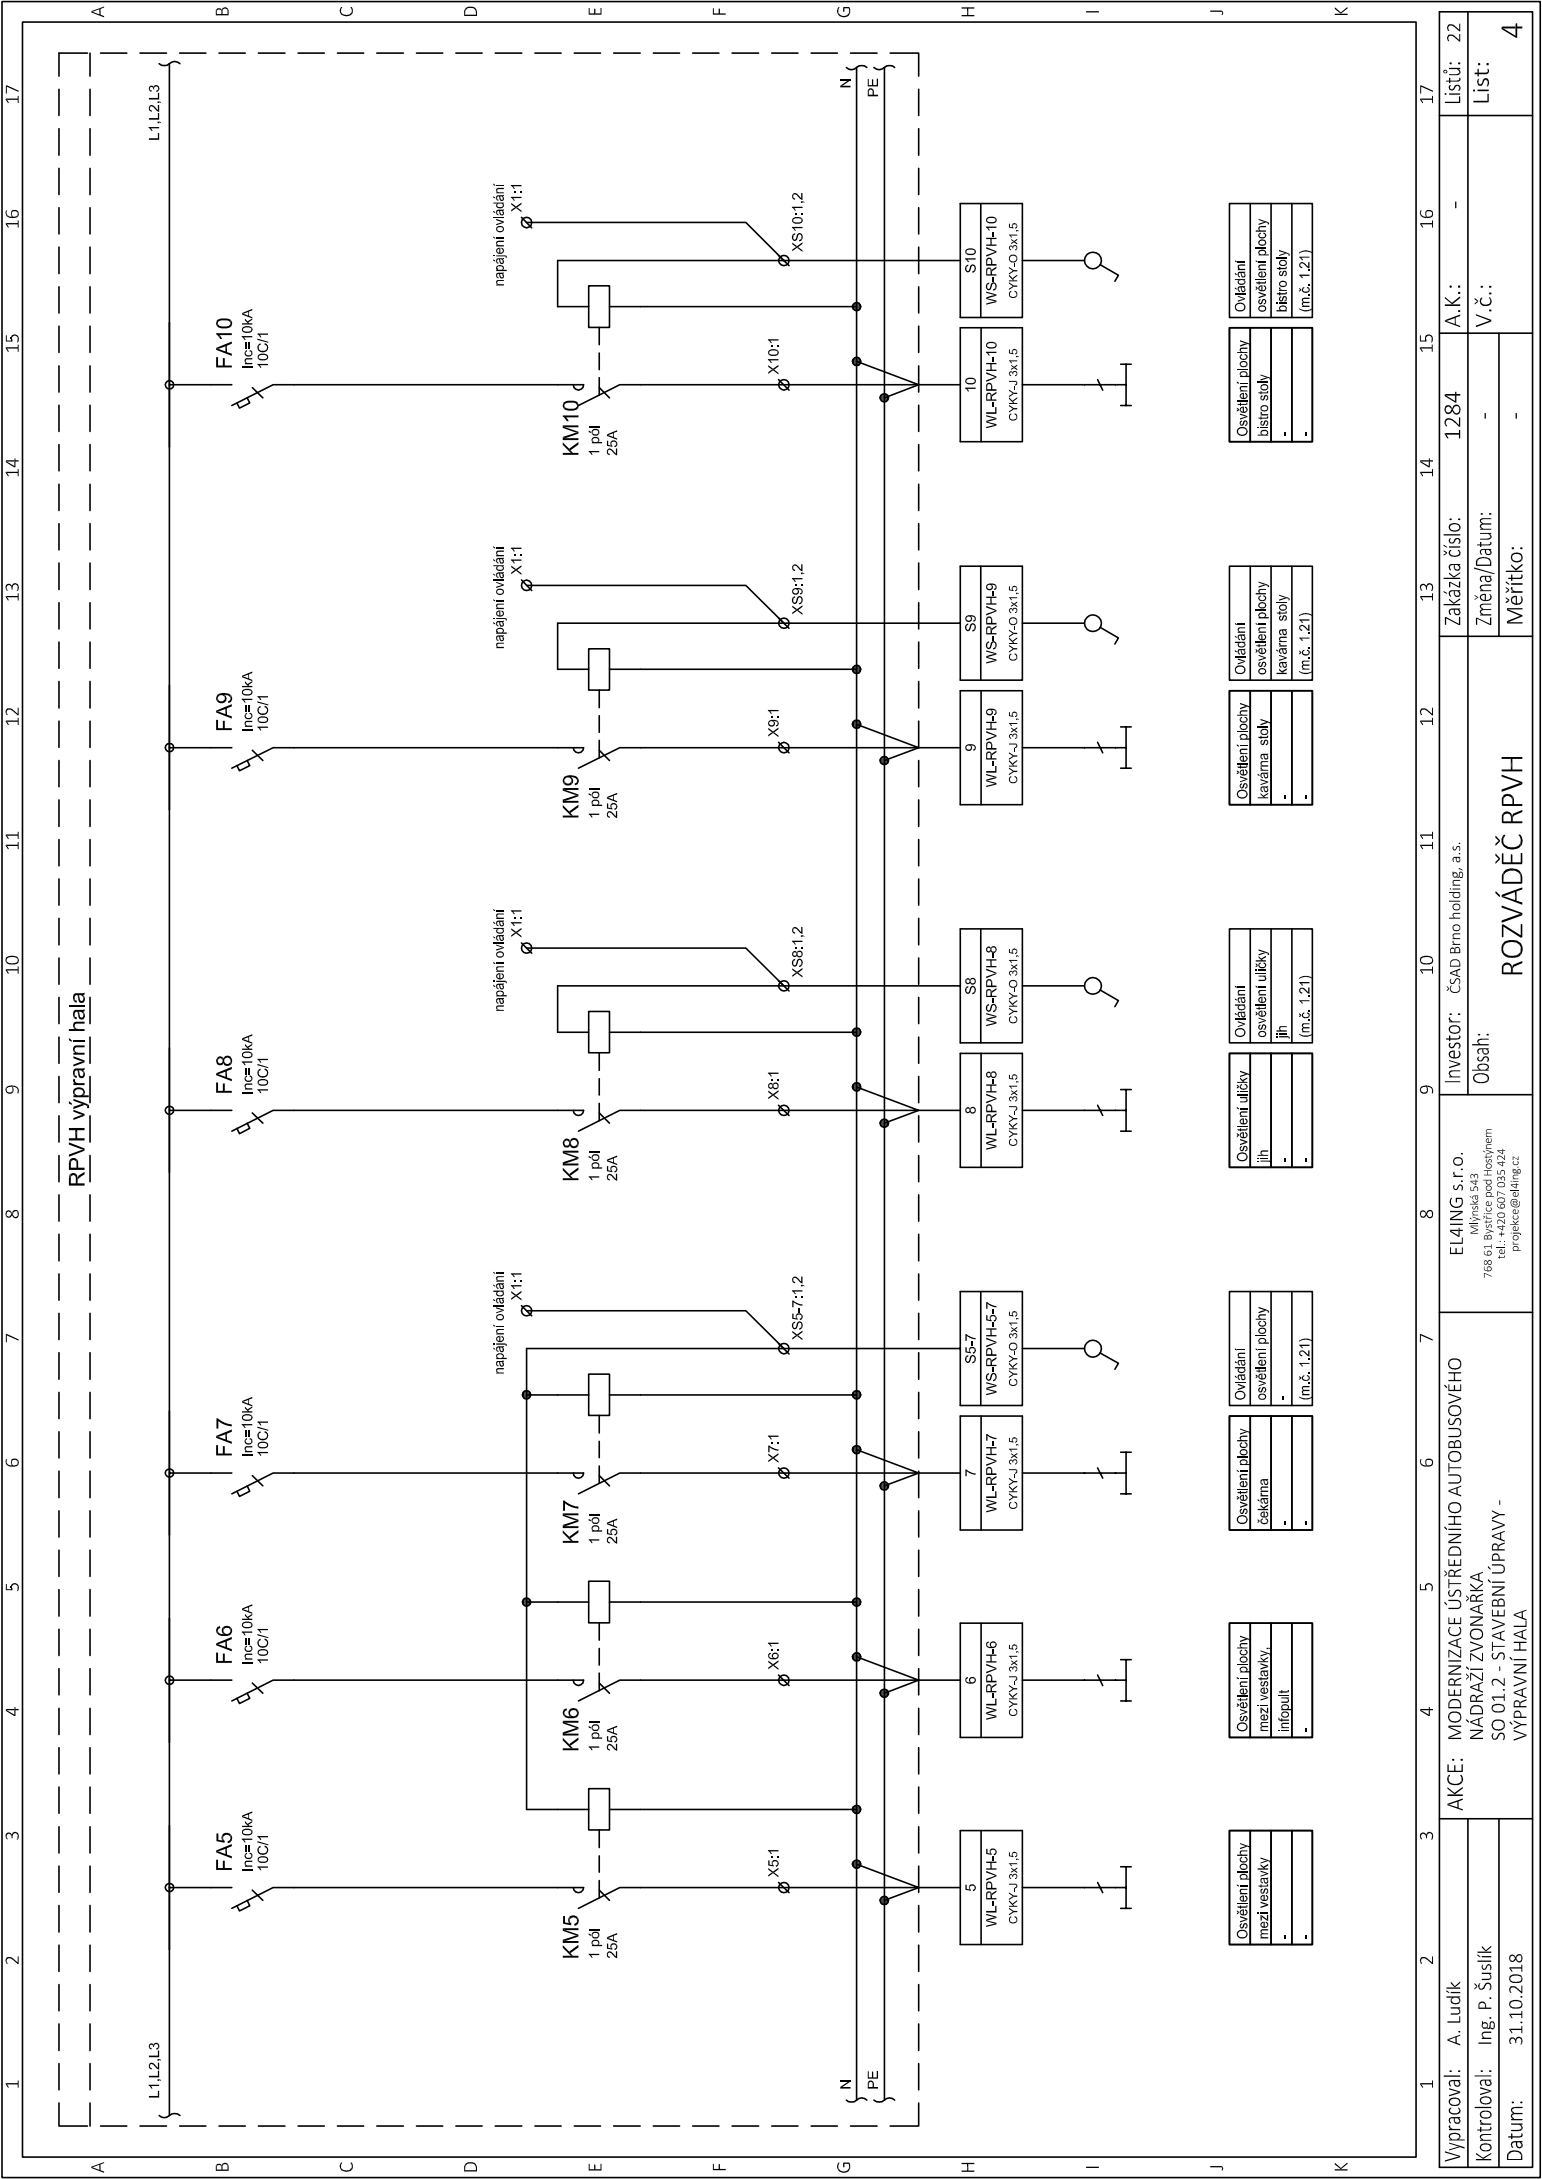


1	2	3	4	5	6	7	8	9	10	11	12	13	14	15	16	17				
Výpracoval: A. Ludík			AKCE: MODERNIZACE ÚSTŘEDNÍHO AUTOBUSOVÉHO				EL4ING s.r.o. Mlýnská 543 768 61, Bystrice pod Hostýnem tel.: +420 607 035 424 projekce@el4ing.cz		Investor: ČSAD Brno holding, a.s.		Zakázka číslo: 1284		A.K.: -		Listů: 22					
Kontroloval: Ing. P. Šušlik			NÁDRAŽÍ ZVONÁŘKA				768 61, Bystrice pod Hostýnem		Obsah:		Změna/Datum: -		V.č.: -		List: -					
Datum: 31.10.2018			SO 01.2 - STAVEBNÍ ÚPRAVY - VÝPRAVNÍ HALA				ROZVÁDĚČ RPVH										Měřítko: -		4	

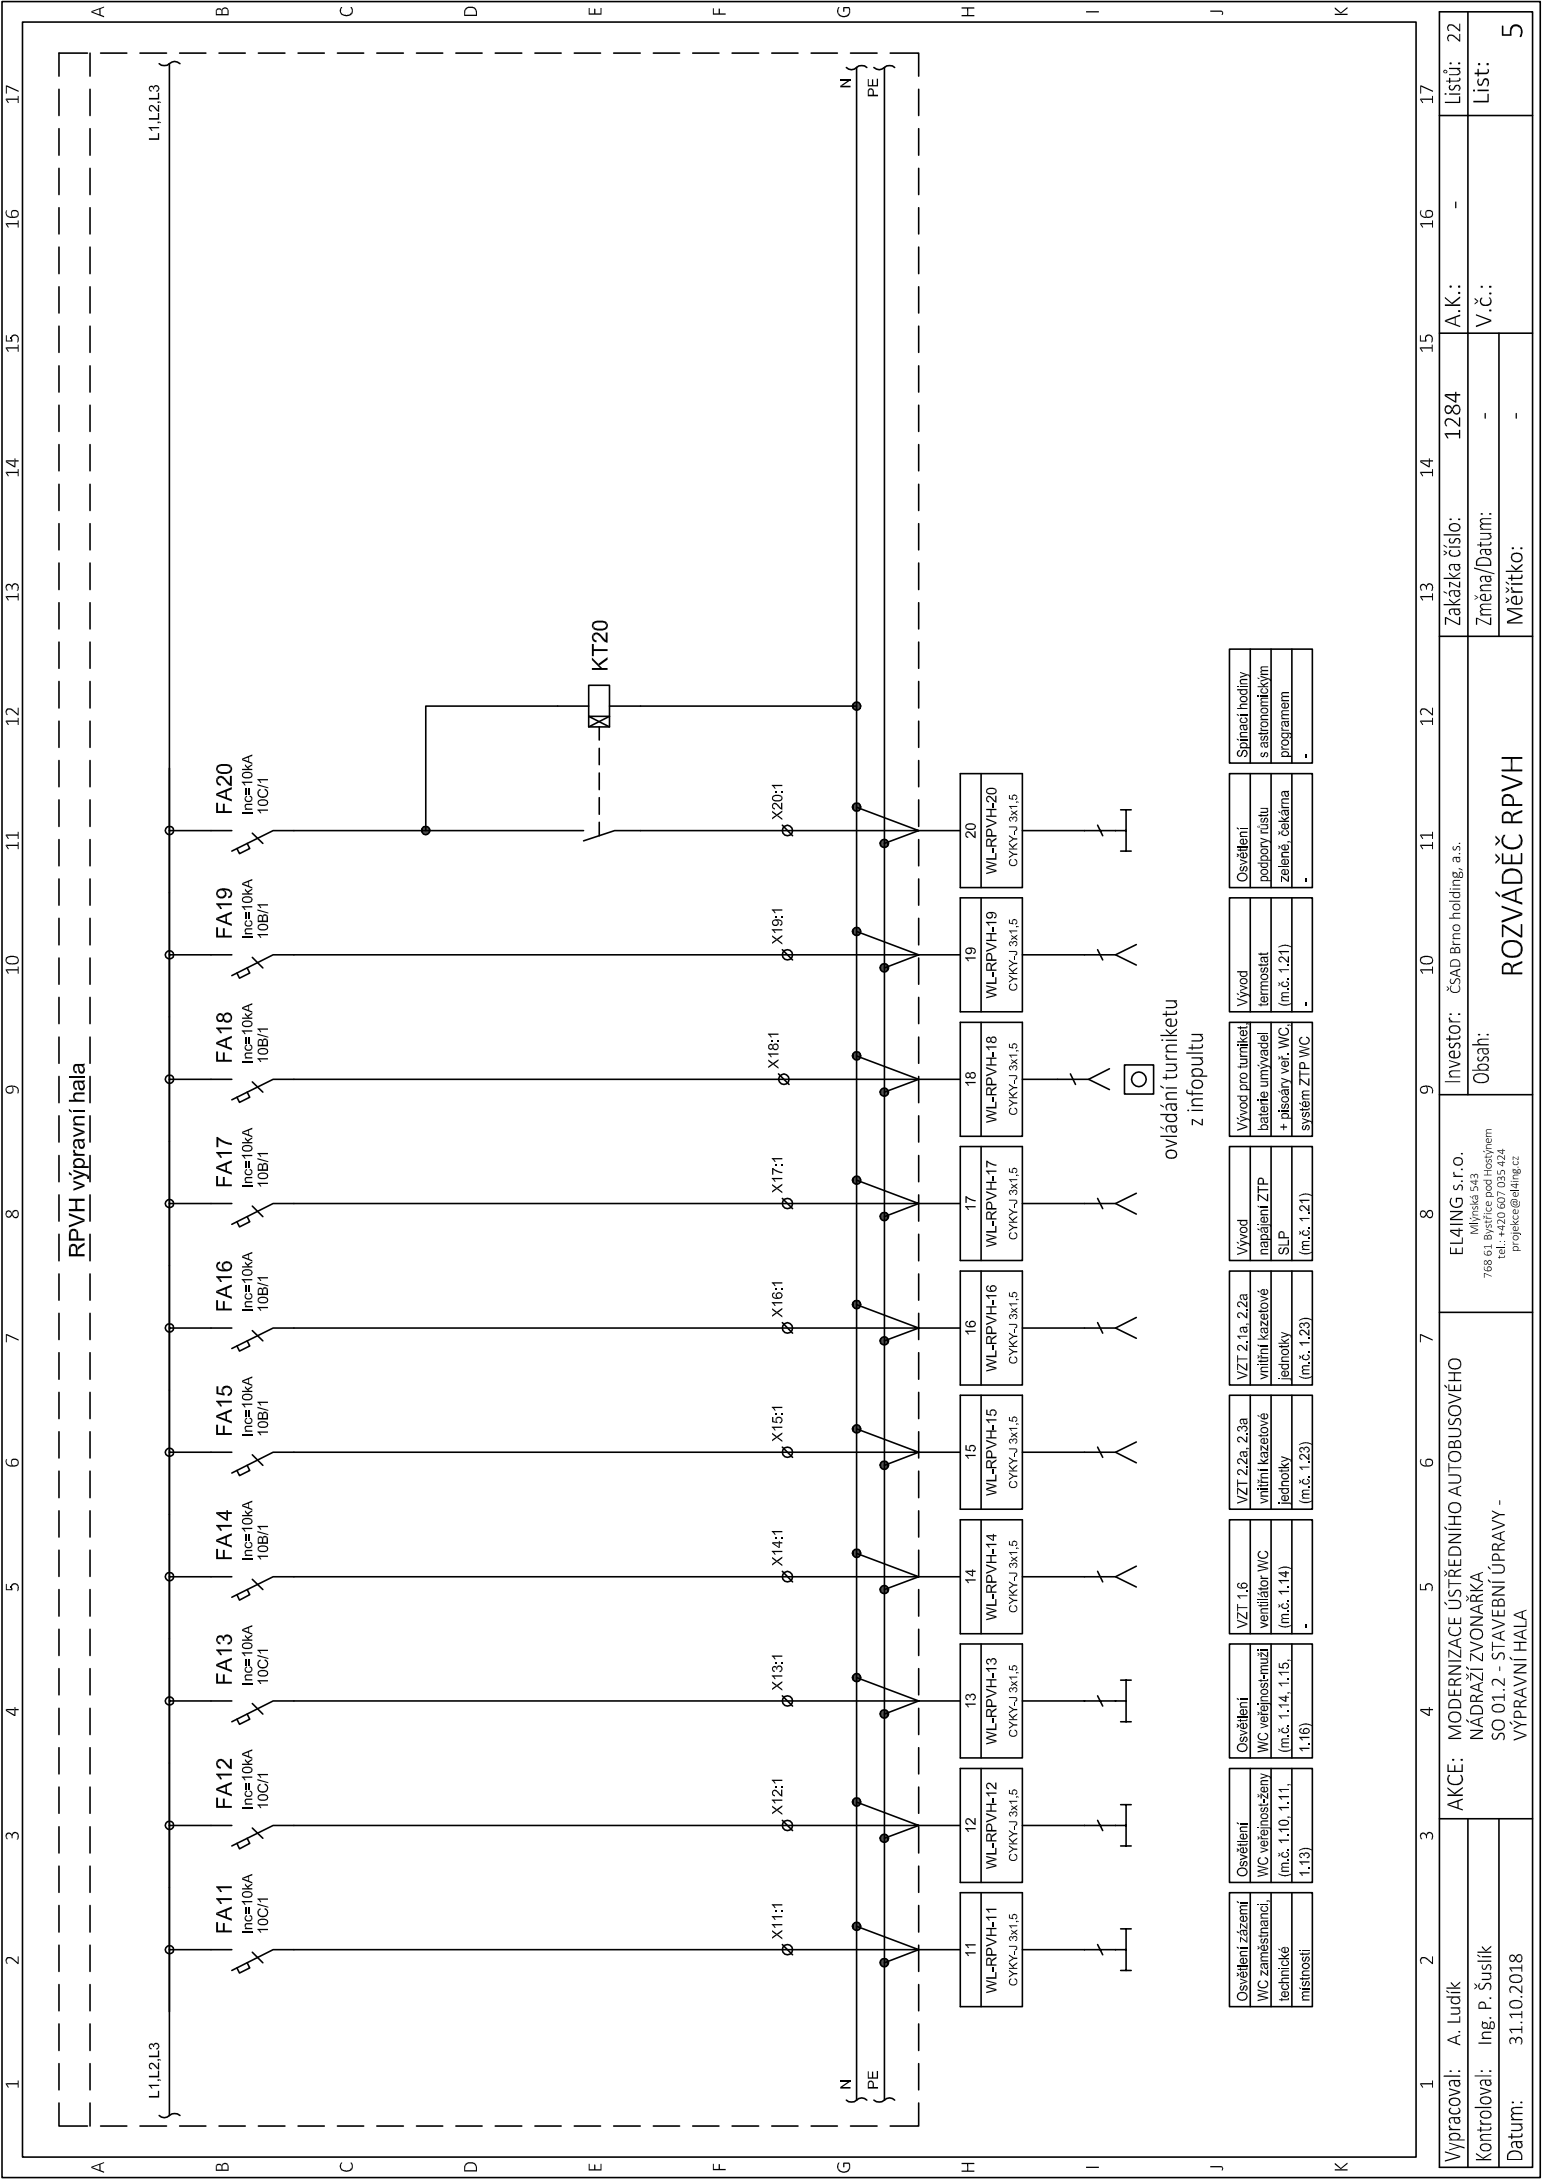



Výpracoval: A. Ludík		AKCE: MODERNIZACE USTŘEDNÍHO AUTOBUSOVÉHO		EL4ING s.r.o.		Investor: ČSAD Brno holding, a.s.		Zakázka číslo: 1284		A.K.: -		Listů: 22	
Kontroloval: Ing. P. Šušlik		NÁDRAŽÍ ZVONÁŘKA		768 61, Bystrice pod Hostěm		Obsah:		Změna/Datum: -		V.č.: -		List: 5	
Datum: 31.10.2018		VÝPRAVNÍ HALA		projekt@el4ing.cz		ROZVÁDĚČ RPVH		Měřtko: -					

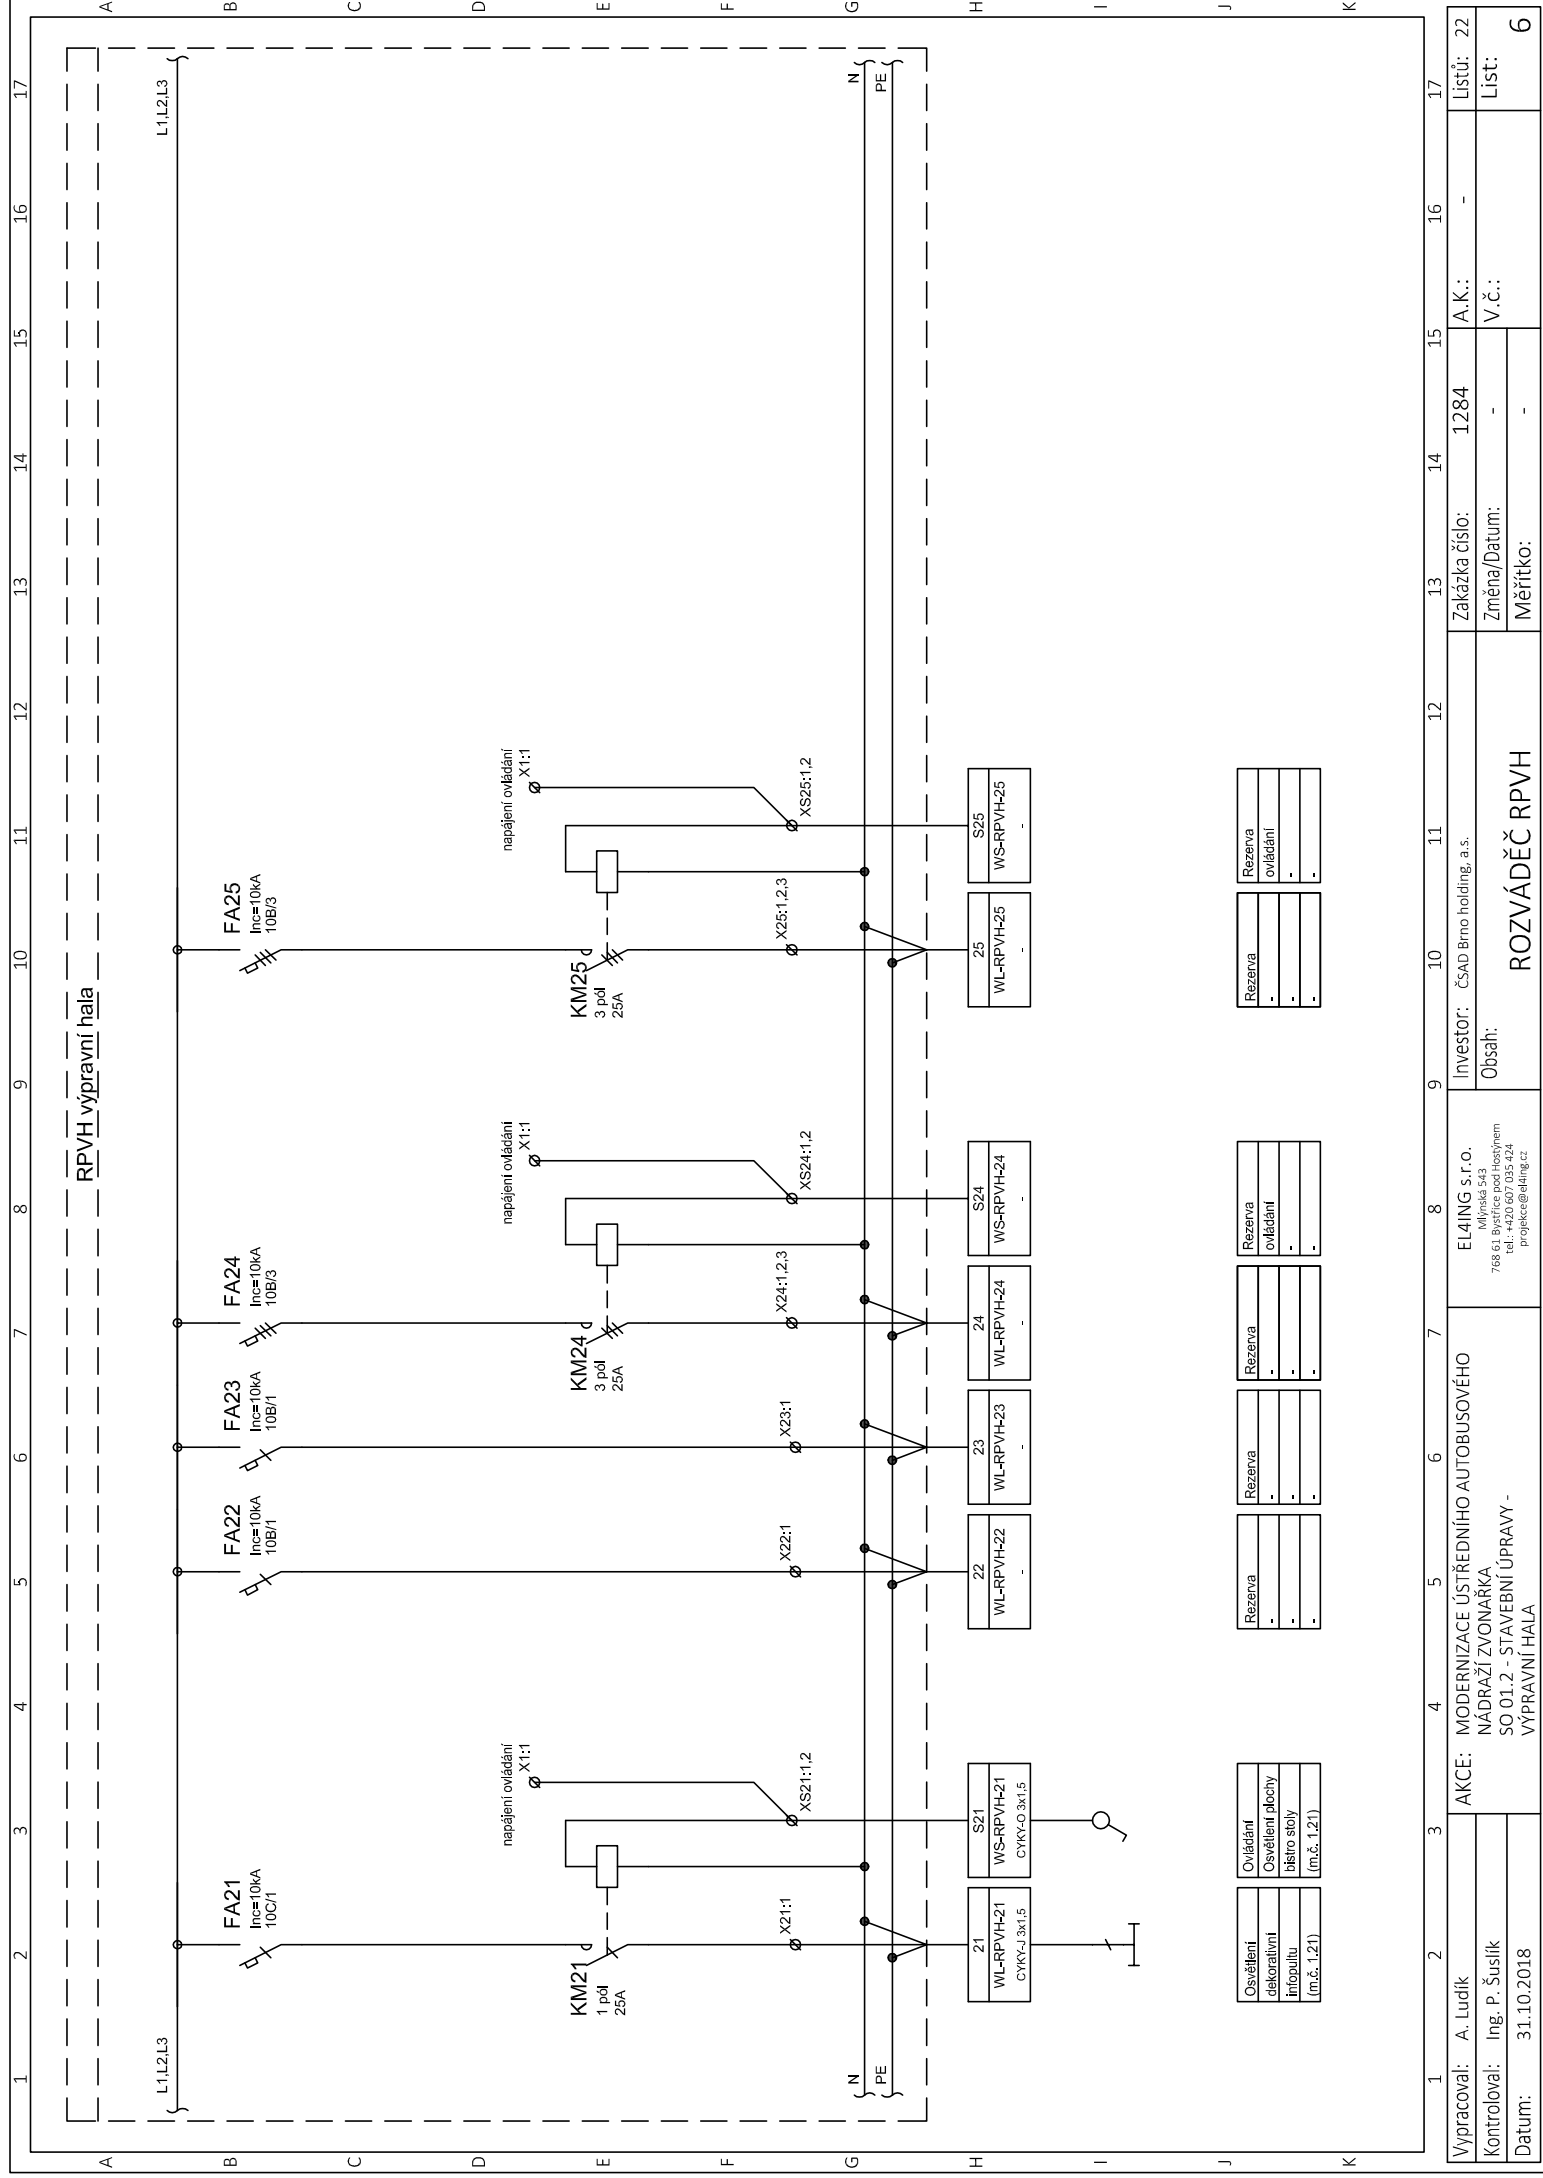

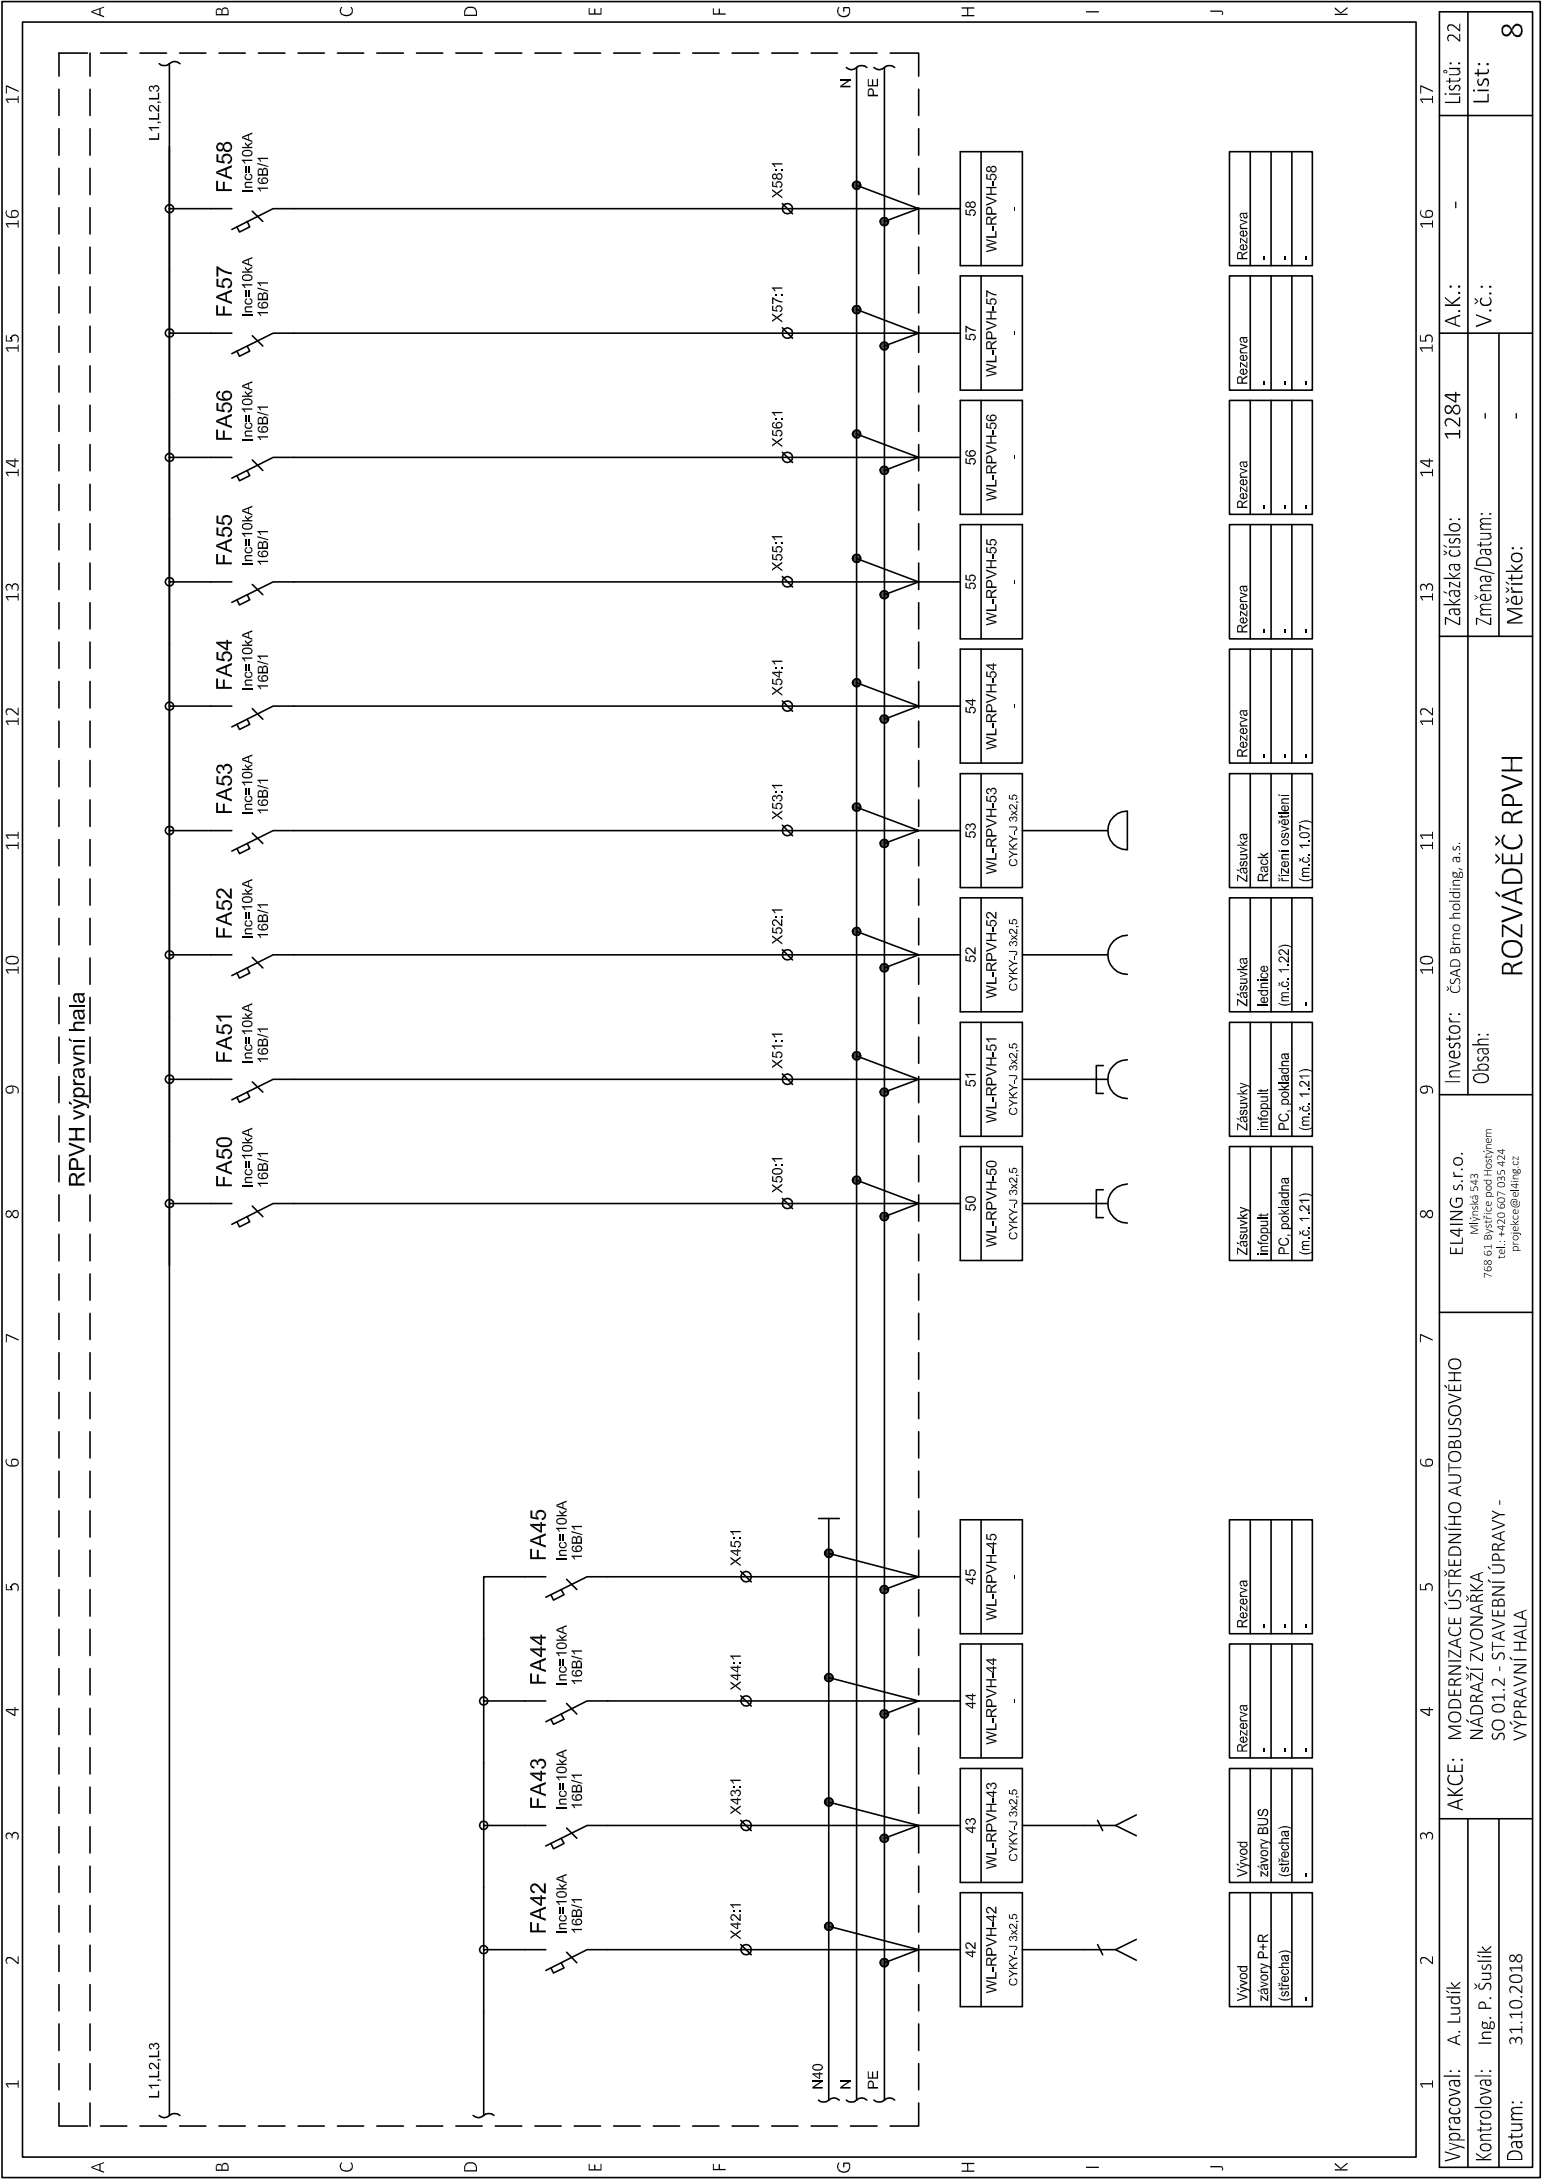


1	2	3	4	5	6	7	8	9	10	11	12	13	14	15	16	17
Výpracoval: A. Ludík			AKCE: MODERNIZACE ÚSTŘEDNÍHO AUTOBUSOVÉHO NÁDRAŽÍ ZVONÁŘKA SO 01.2 - STAVEBNÍ ÚPRAVY - VÝPRAVNÍ HALA			Investor: ČSAD Brno holding, a.s.			Zakázka číslo: 1284			A.K.: -			Listů: 22	
Kontroloval: Ing. P. Šuslik						Obsah:			Změna/Datum: -			V.č.: -			List: -	
Datum: 31.10.2018						ROZVÁDĚČ RPVH			Měřtko: -						8	

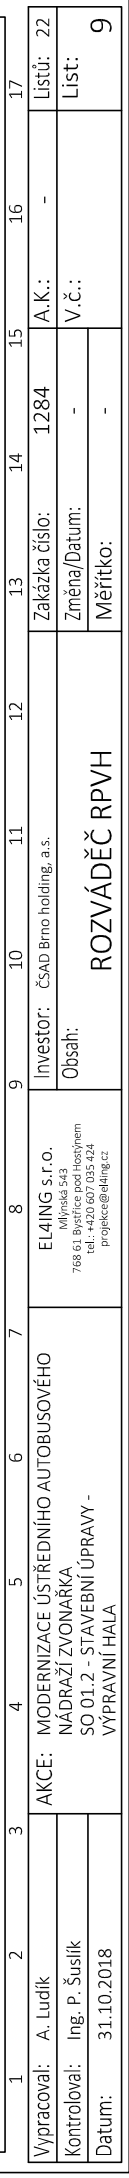

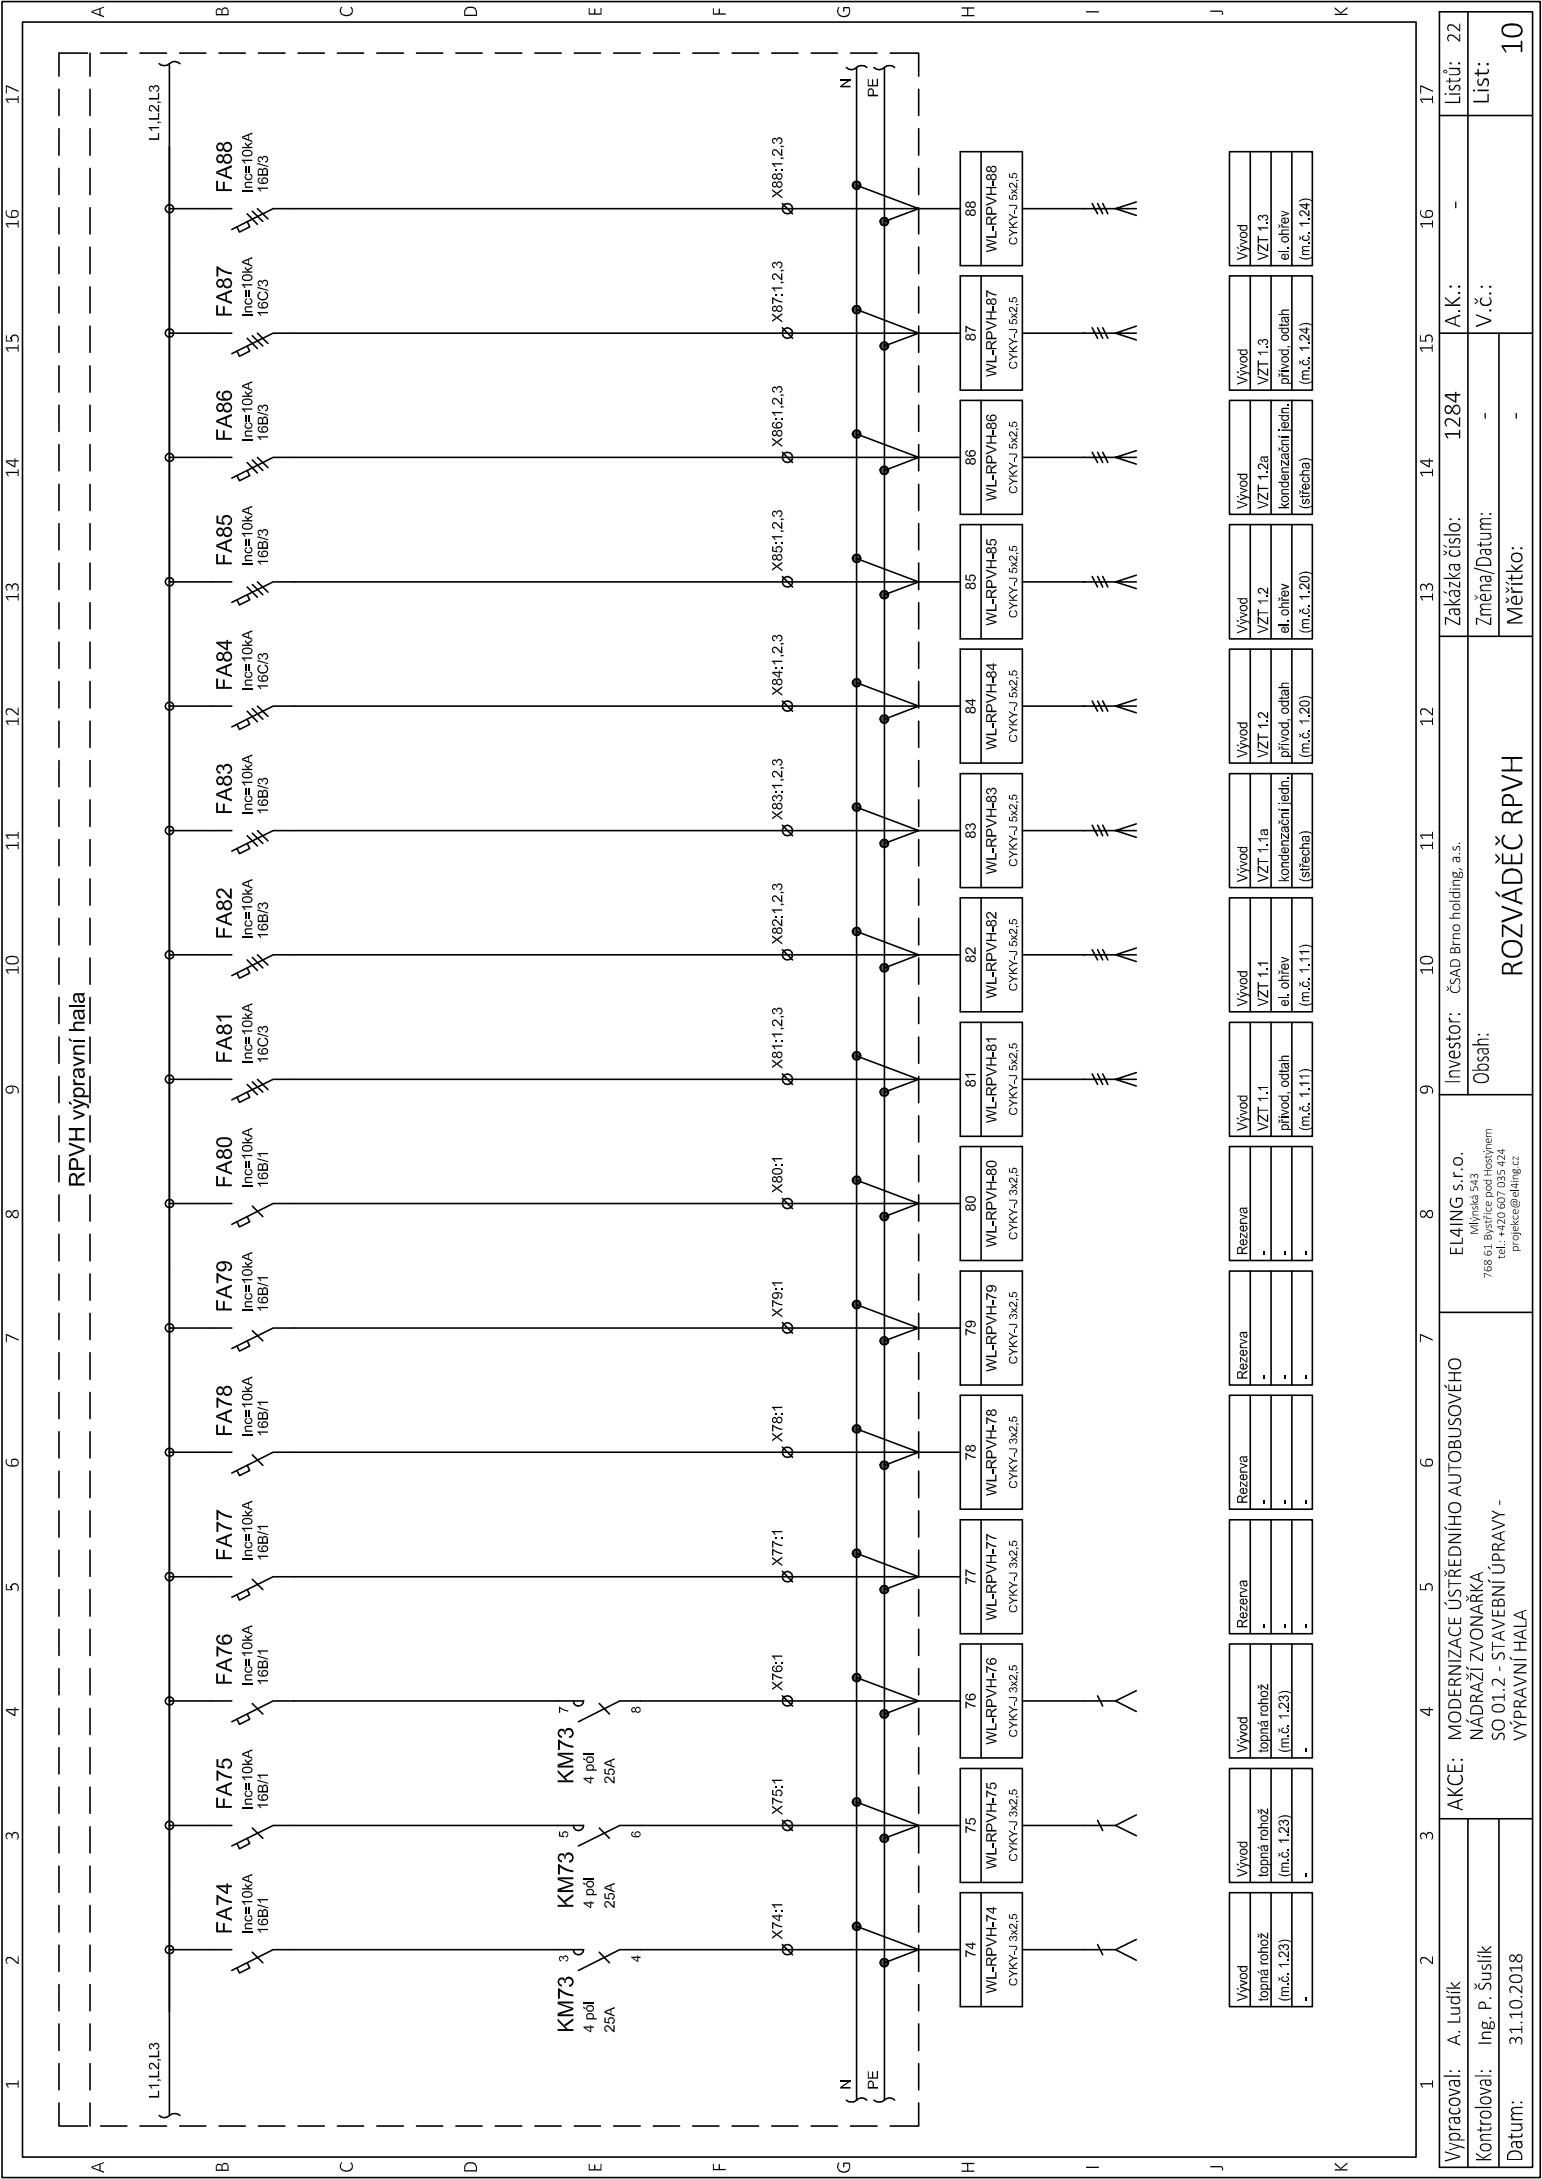



Výpracoval: A. Ludík		AKCE: MODERNIZACE ÚSTŘEDNÍHO AUTOBUSOVÉHO		EL4ING s.r.o.		Investor: ČSAD Brno holding, a.s.		Zakázka číslo: 1284		A.K.: -		Listů: 22	
Kontroloval: Ing. P. Šušlik		NÁDRAŽÍ ZVONÁŘKA		Mlýnská 543		Obsah:		-		V.č.: -		List: -	
Datum: 31.10.2018		SO 01.2 - STAVEBNÍ ÚPRAVY -		768 61, Bystrice pod Hostýnem		ROZVÁDĚČ RPVH		-		Měřtko: -		10	
		VÝPRAVNÍ HALA		tisková verze: 31.10.2018									



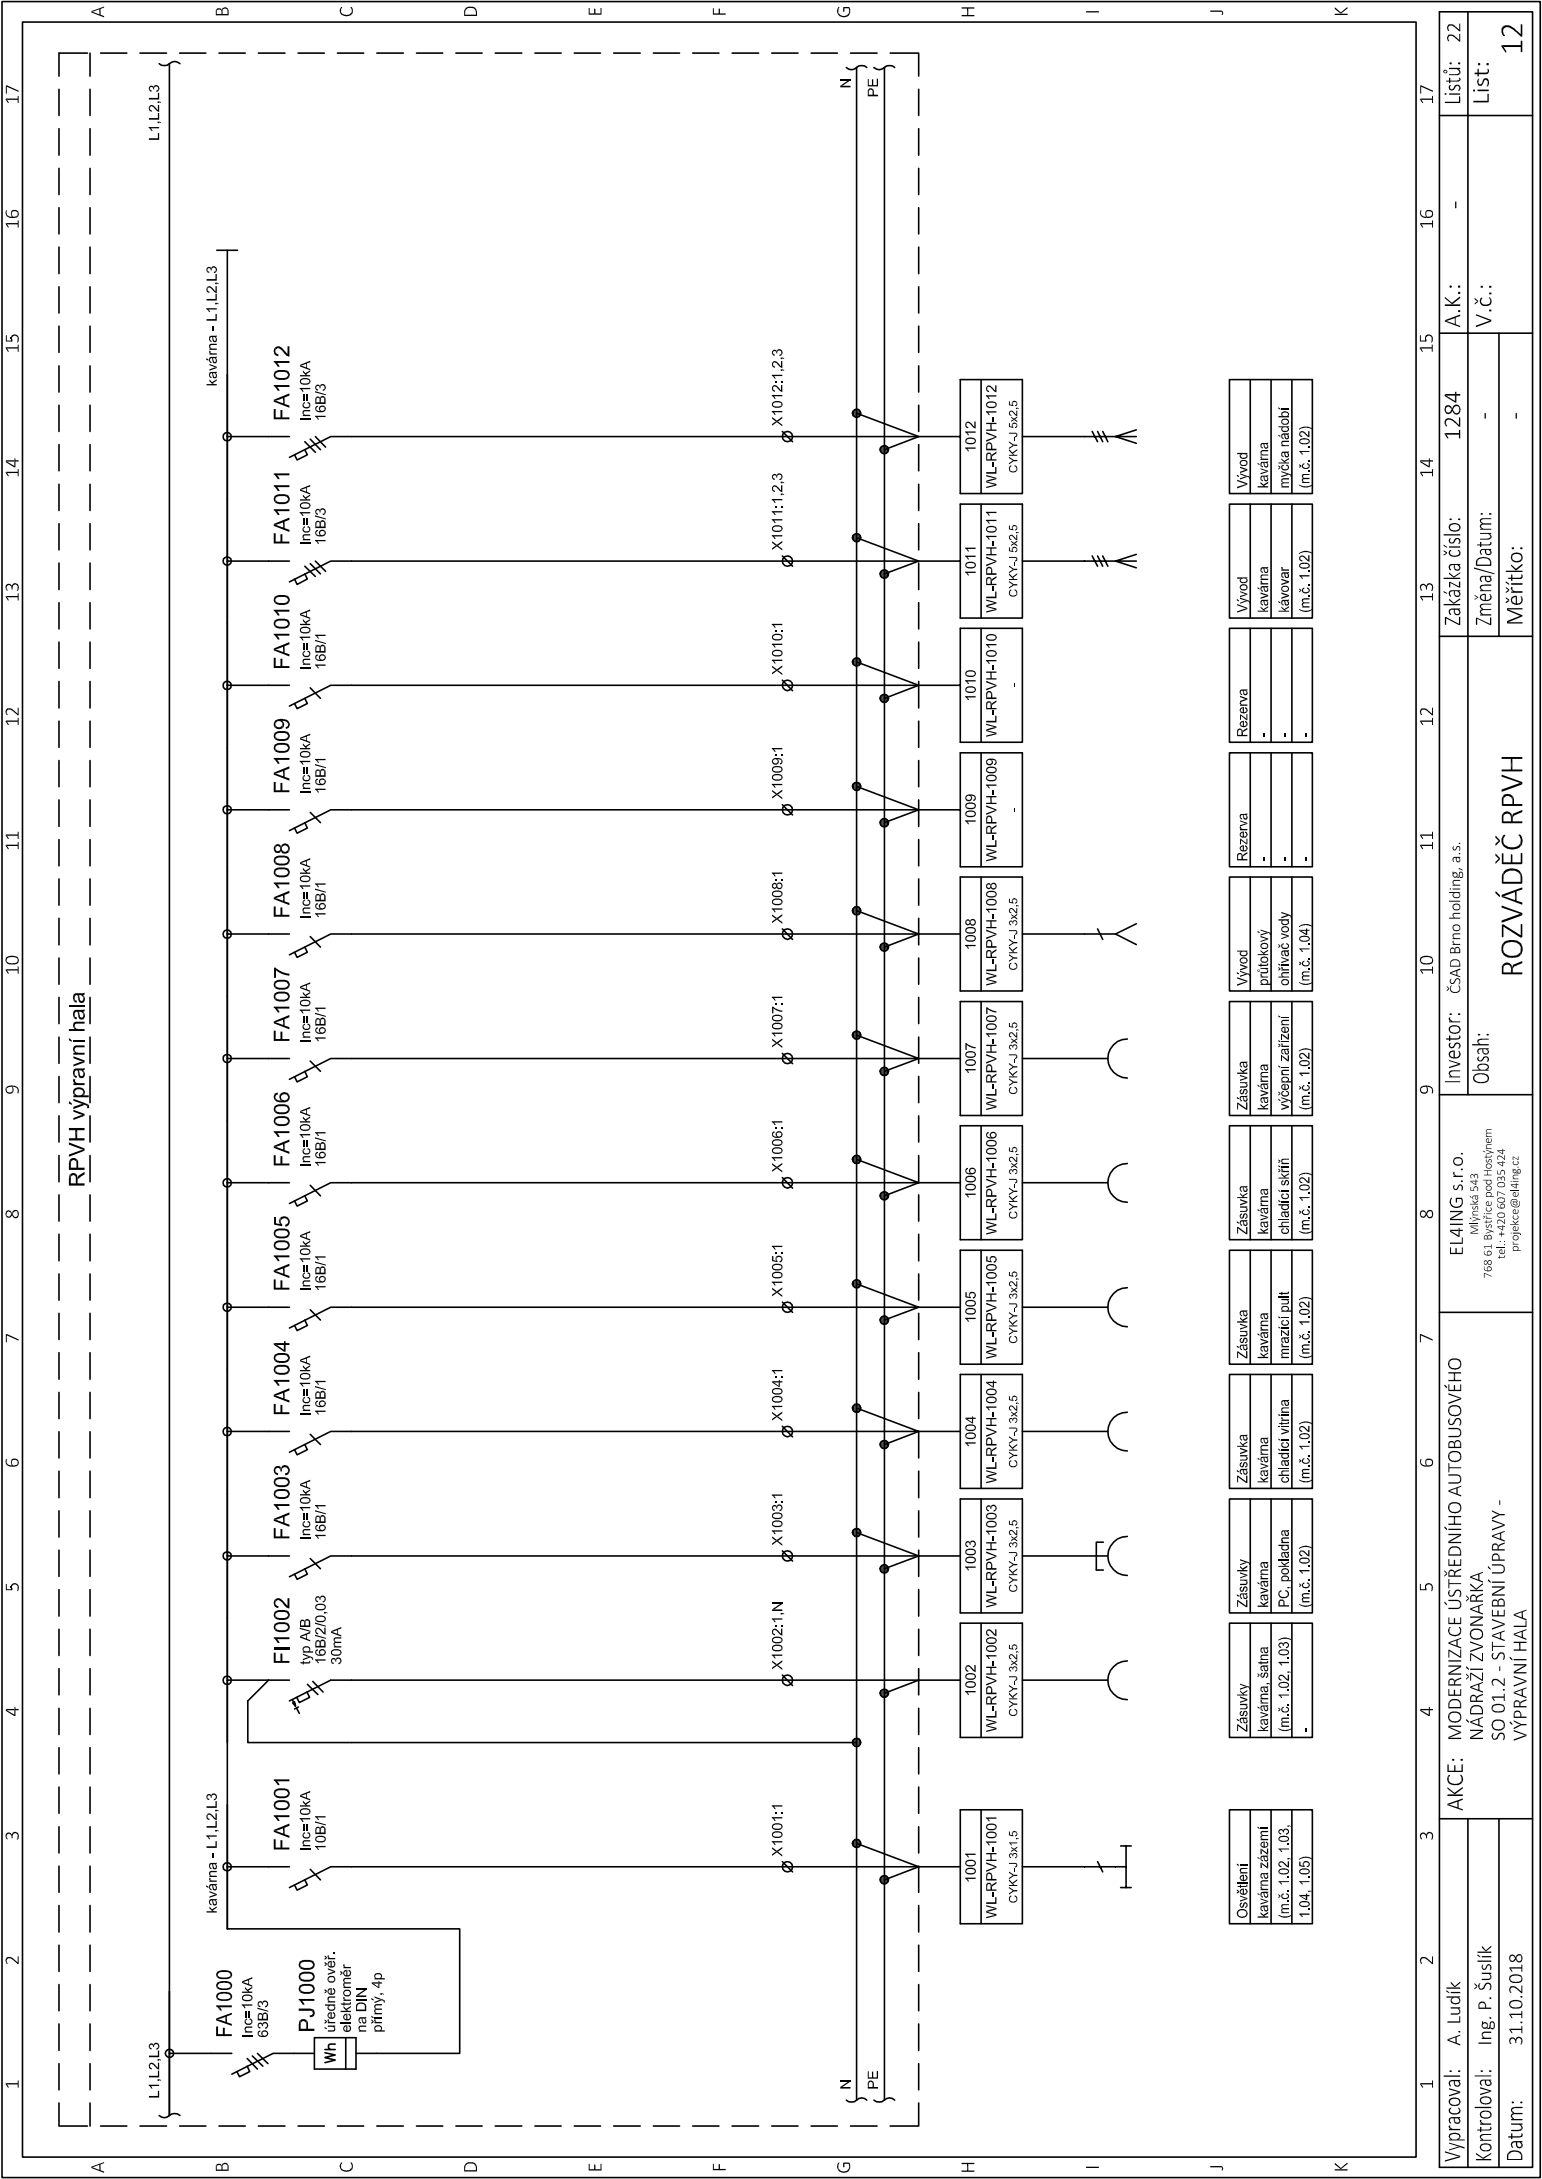



1	2	3	4	5	6	7	8	9	10	11	12	13	14	15	16	17				
Výpracoval: A. Ludík			AKCE: MODERNIZACE ÚSTŘEDNÍHO AUTOBUSOVÉHO				EL4ING s.r.o. Mlýnská 543 768 61, Bystrice pod Hostýnem tel.: +420 607 035 424 projekce@el4ing.cz		Investor: ČSAD Brno holding, a.s.		Zakázka číslo: 1284		A.K.: -		Listů: 22					
Kontroloval: Ing. P. Šuslík			NÁDRAŽÍ ZVONÁŘKA						Obsah:		Změna/Datum: -		V.č.: -		List: -					
Datum: 31.10.2018			SO 01.2 - STAVEBNÍ ÚPRAVY - VÝPRAVNÍ HALA						ROZVÁDĚČ RPVH								Měřitko: -		12	

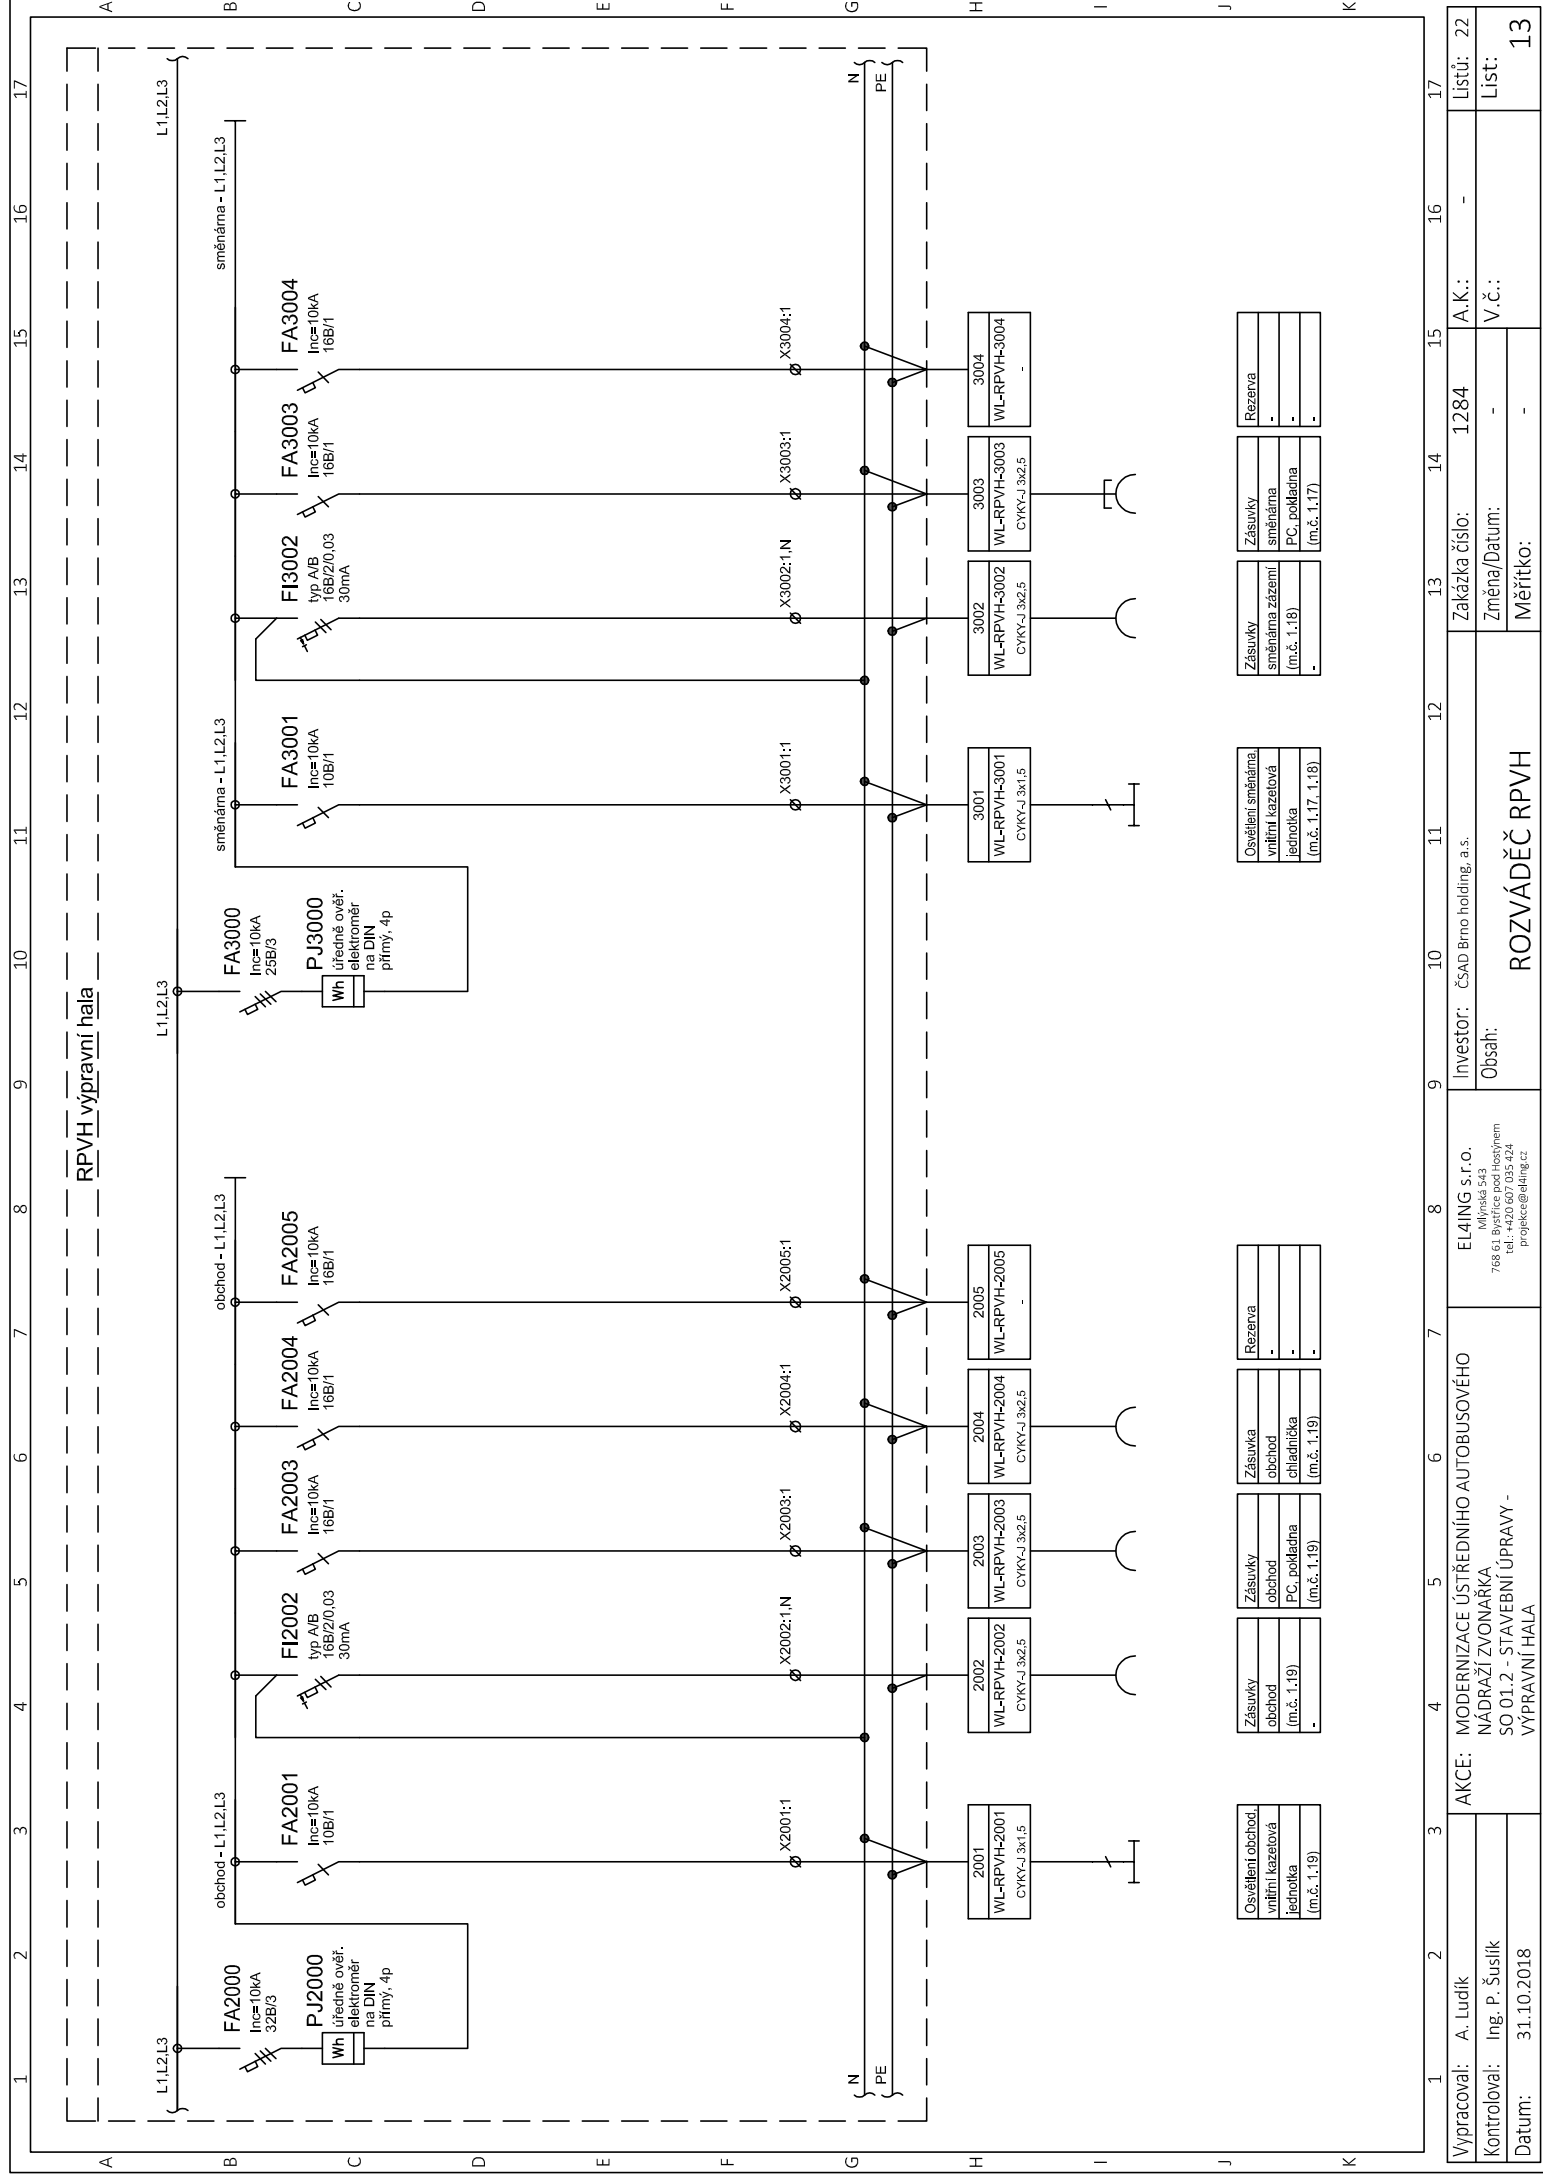

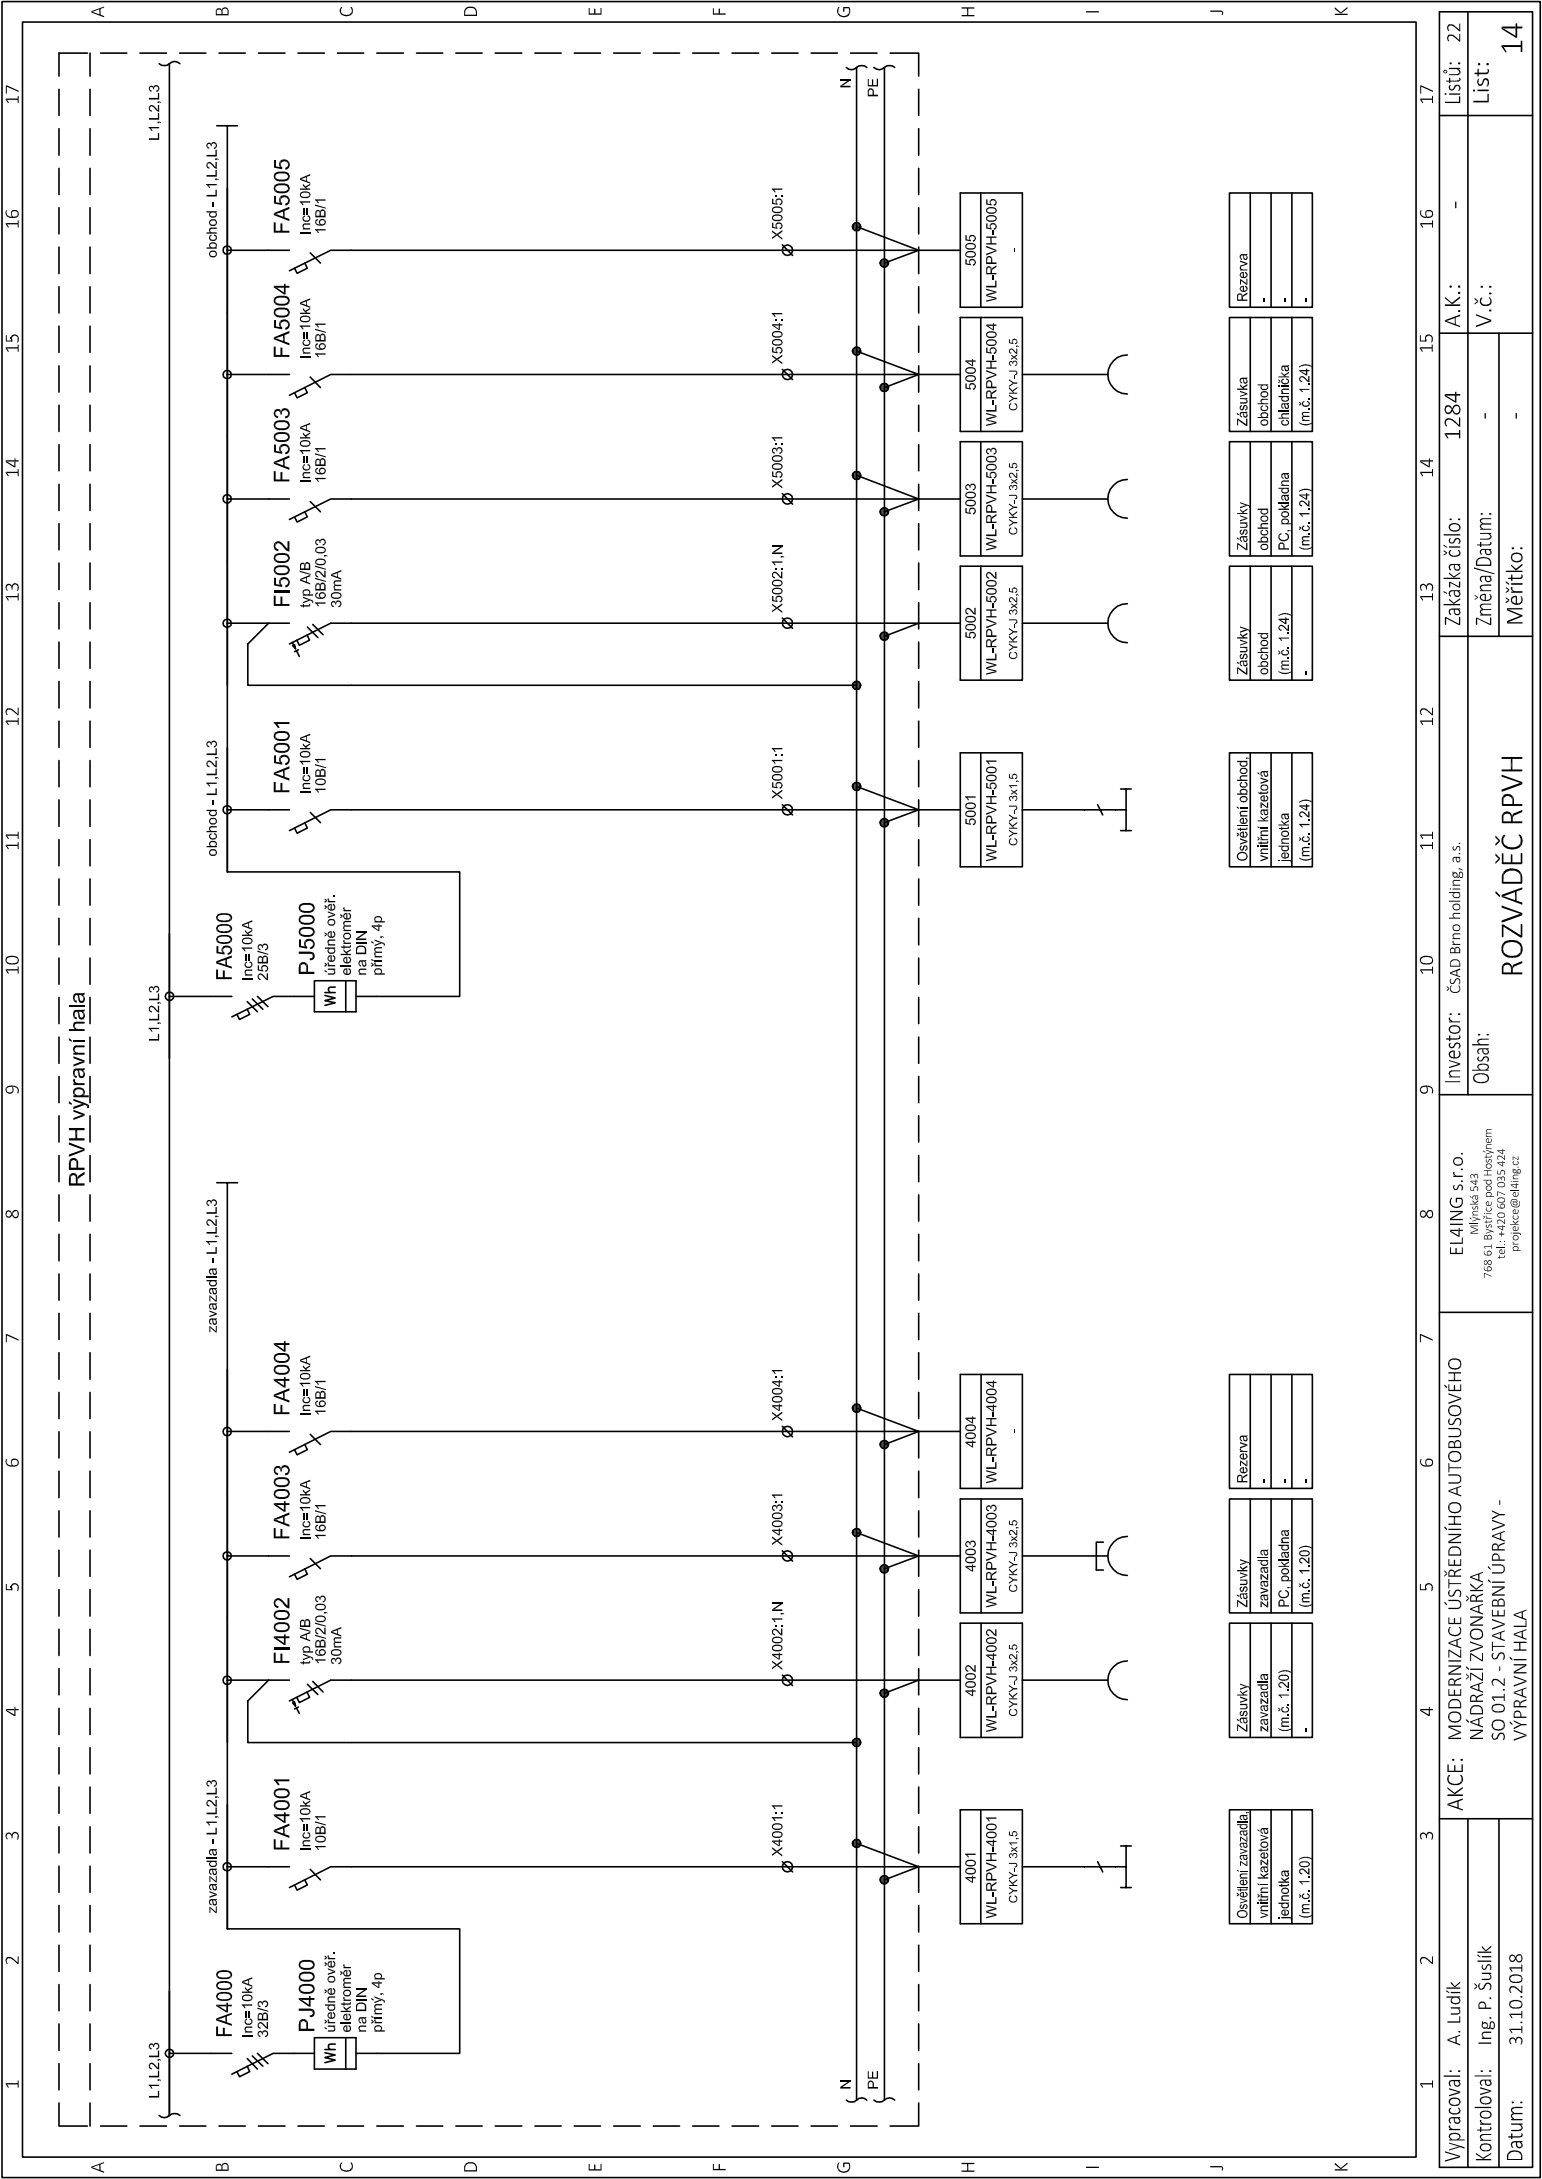


Výpracoval: A. Ludík		AKCE: MODERNIZACE ÚSTŘEDNÍHO AUTOBUSOVÉHO NÁDRAŽÍ ZVONÁŘKA SO 01.2 - STAVEBNÍ ÚPRAVY - VÝPRAVNÍ HALA		Investor: ČSAD Brno holding, a.s.		Zakázka číslo: 1284		A.K.: -		Listů: 22	
Kontroloval: Ing. P. Šuslik				Obsah:		Změna/Datum: -		V.č.: -		List: 14	
Datum: 31.10.2018				ROZVÁDĚČ RPVH		Měřtko: -					

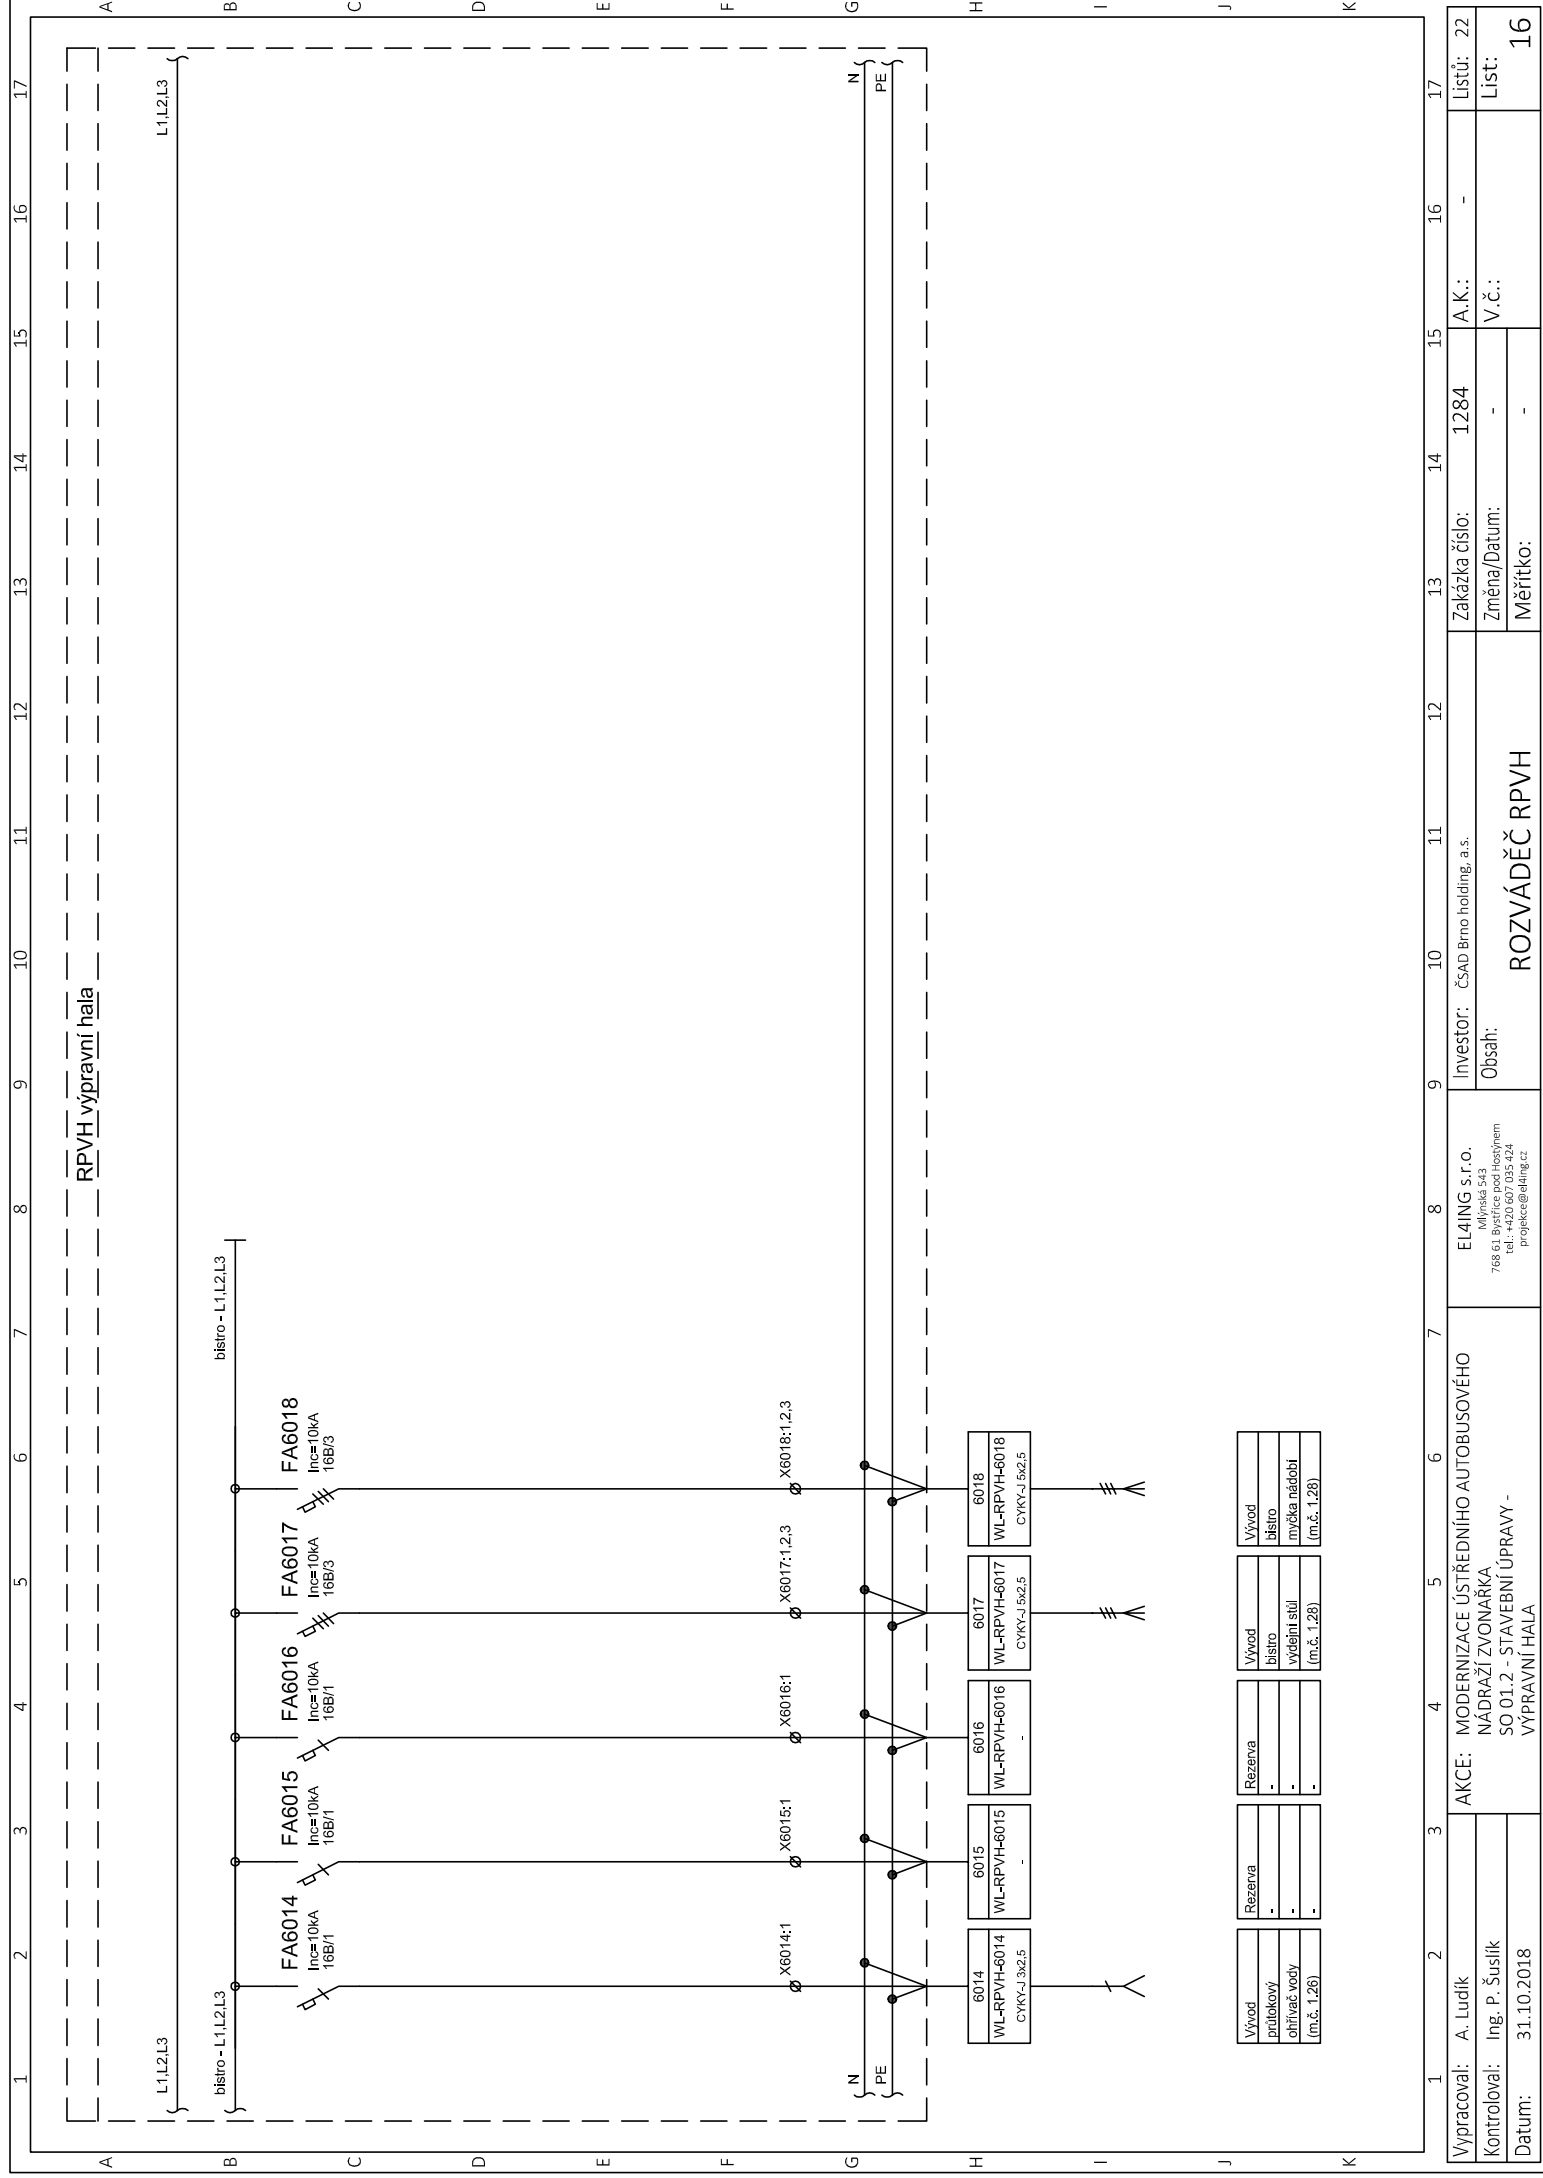


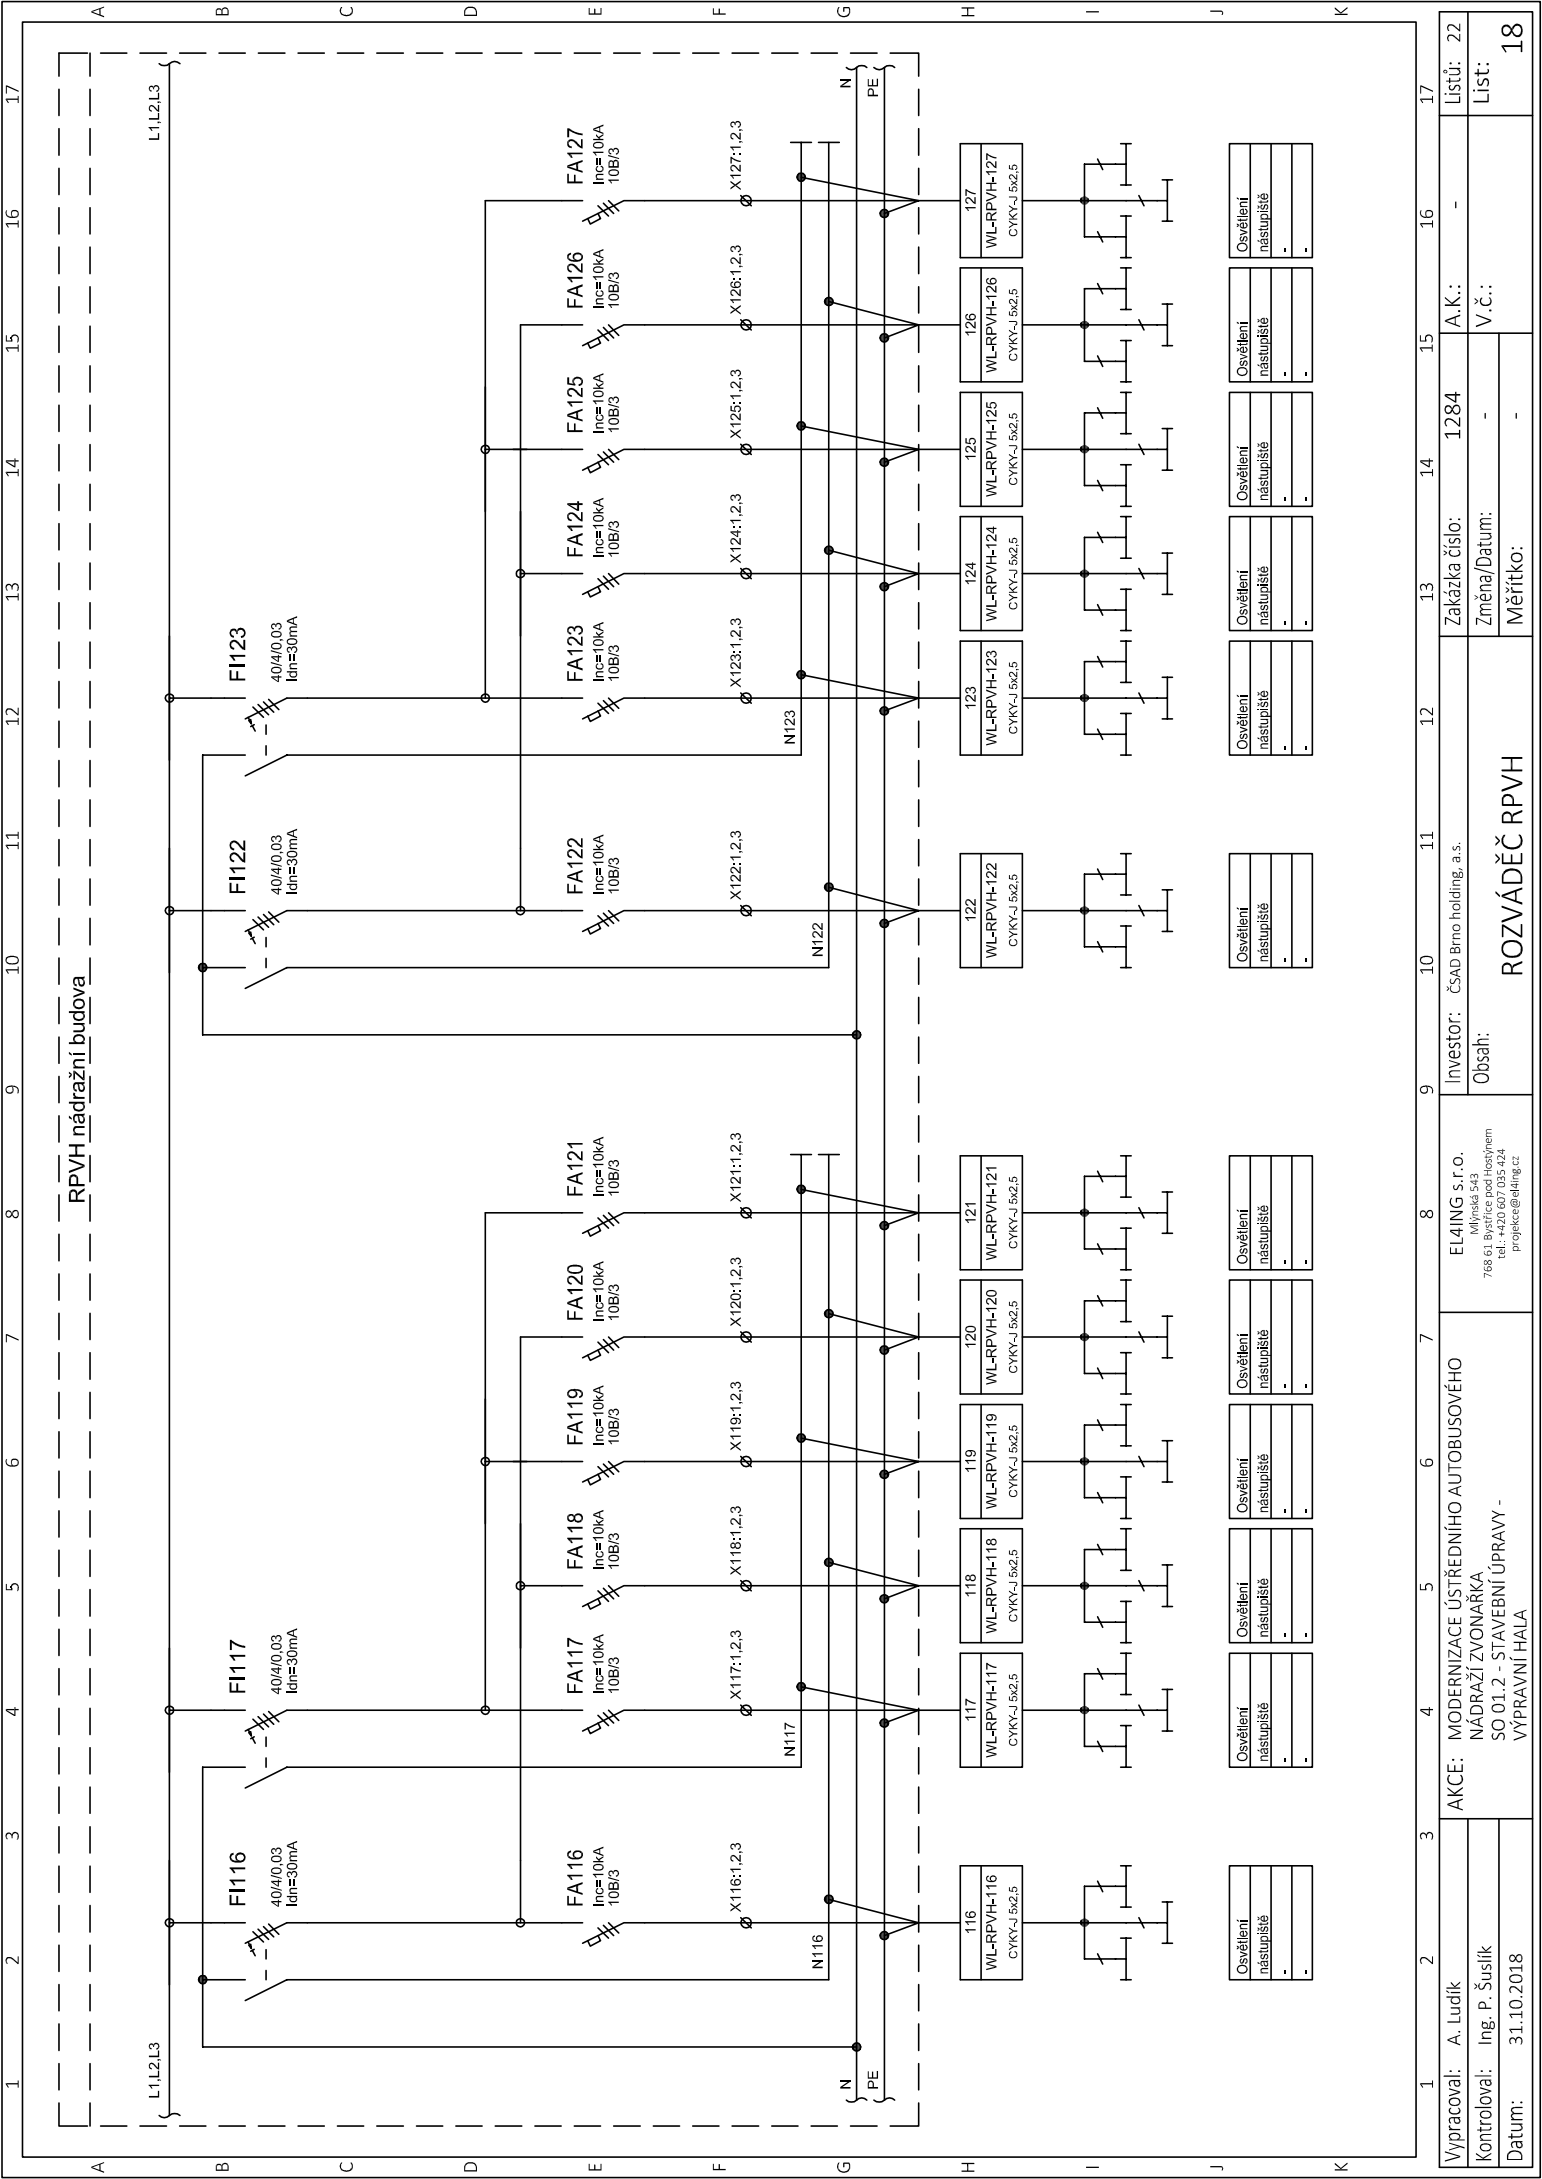

Výpracoval: A. Ludík			AKCE: MODERNIZACE ÚSTŘEDNÍHO AUTOBUSOVÉHO NÁDRAŽÍ ZVONÁŘKA SO 01.2 - STAVEBNÍ ÚPRAVY - VÝPRAVNÍ HALA			EL4ING s.r.o. <small>Milnářská 543 768 61, Bystřice pod Hostýnem IČ: 252 22 1234 projekce@el4ing.cz</small>			Investor: ČSAD Brno holding, a.s.			Zakázka číslo: 1284			A.K.: -			Listů: 22		
Kontroloval: Ing. P. Šušlik									Obsah:			Změna/Datum: -			V.č.: -			List: 18		
Datum: 31.10.2018									ROZVÁDĚČ RPVH			Měřtko: -								

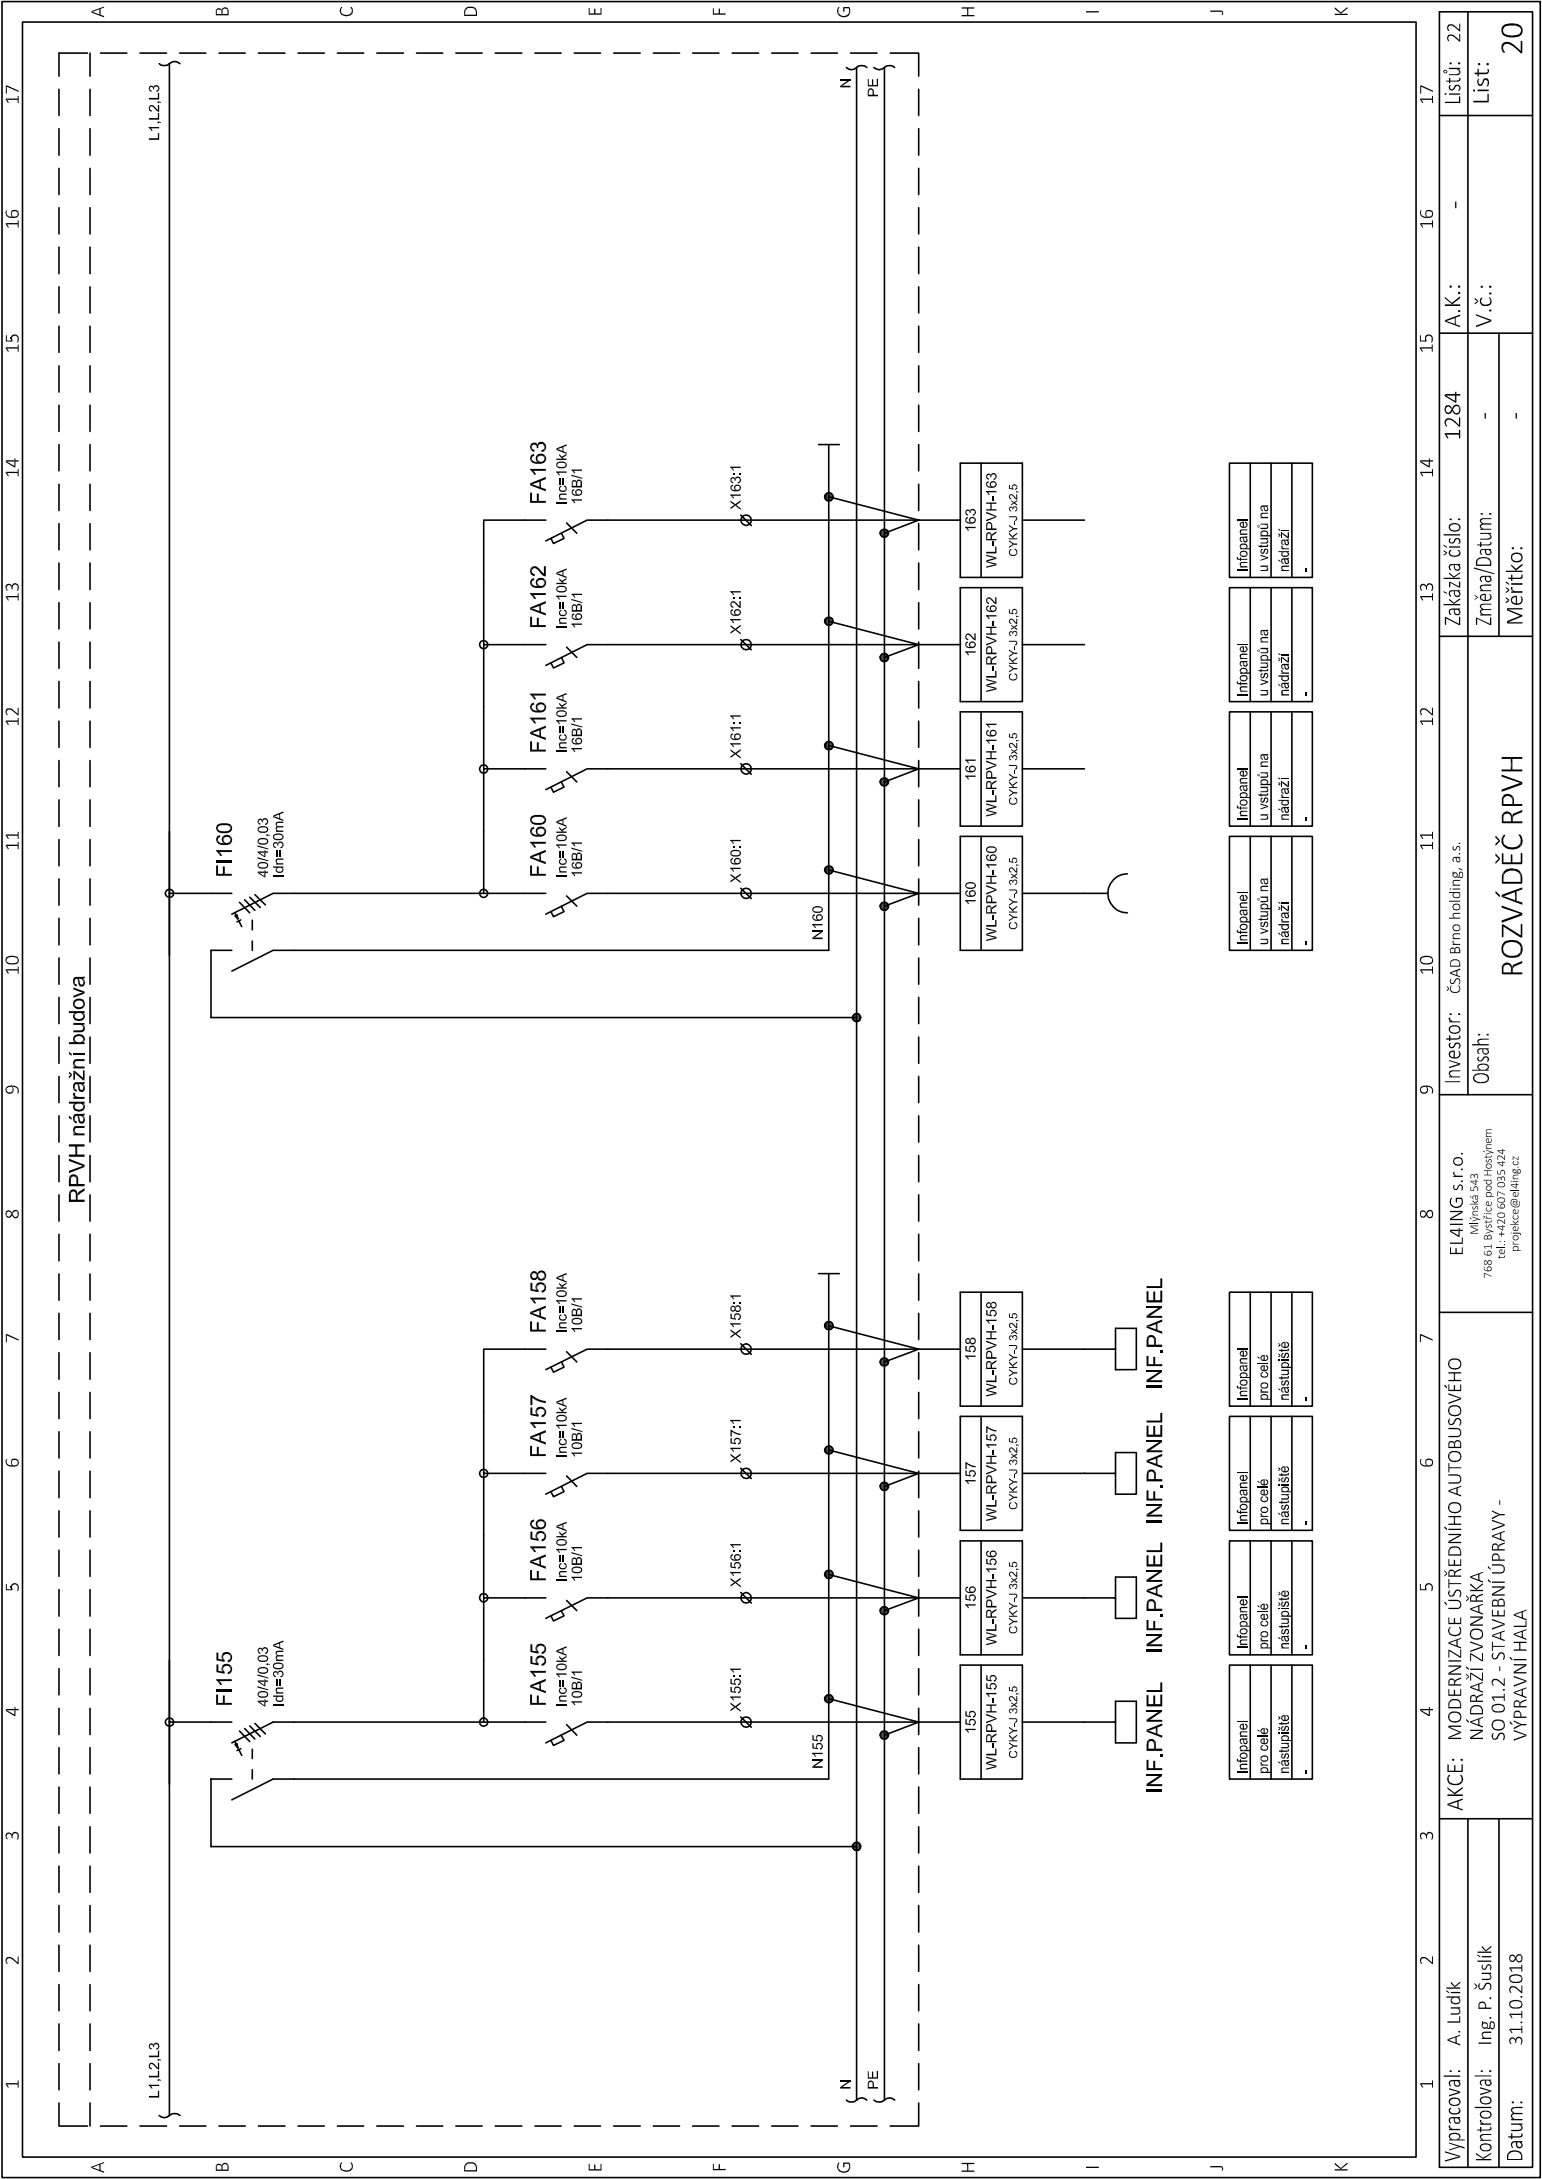

Výpracoval: A. Ludík			AKCE: MODERNIZACE USTŘEDNÍHO AUTOBUSOVÉHO NÁDRAŽÍ ZVONÁŘKA SO 01.2 - STAVEBNÍ ÚPRAVY - VÝPRAVNÍ HALA			Investor: ČSAD Brno holding, a.s.			Zakázka číslo: 1284			A.K.: -			Listů: 22		
Kontroloval: Ing. P. Šuslik						Obsah:			Změna/Datum: -			V.č.: -			List: 20		
Datum: 31.10.2018						ROZVÁDĚČ RPVH			Měřtko: -								

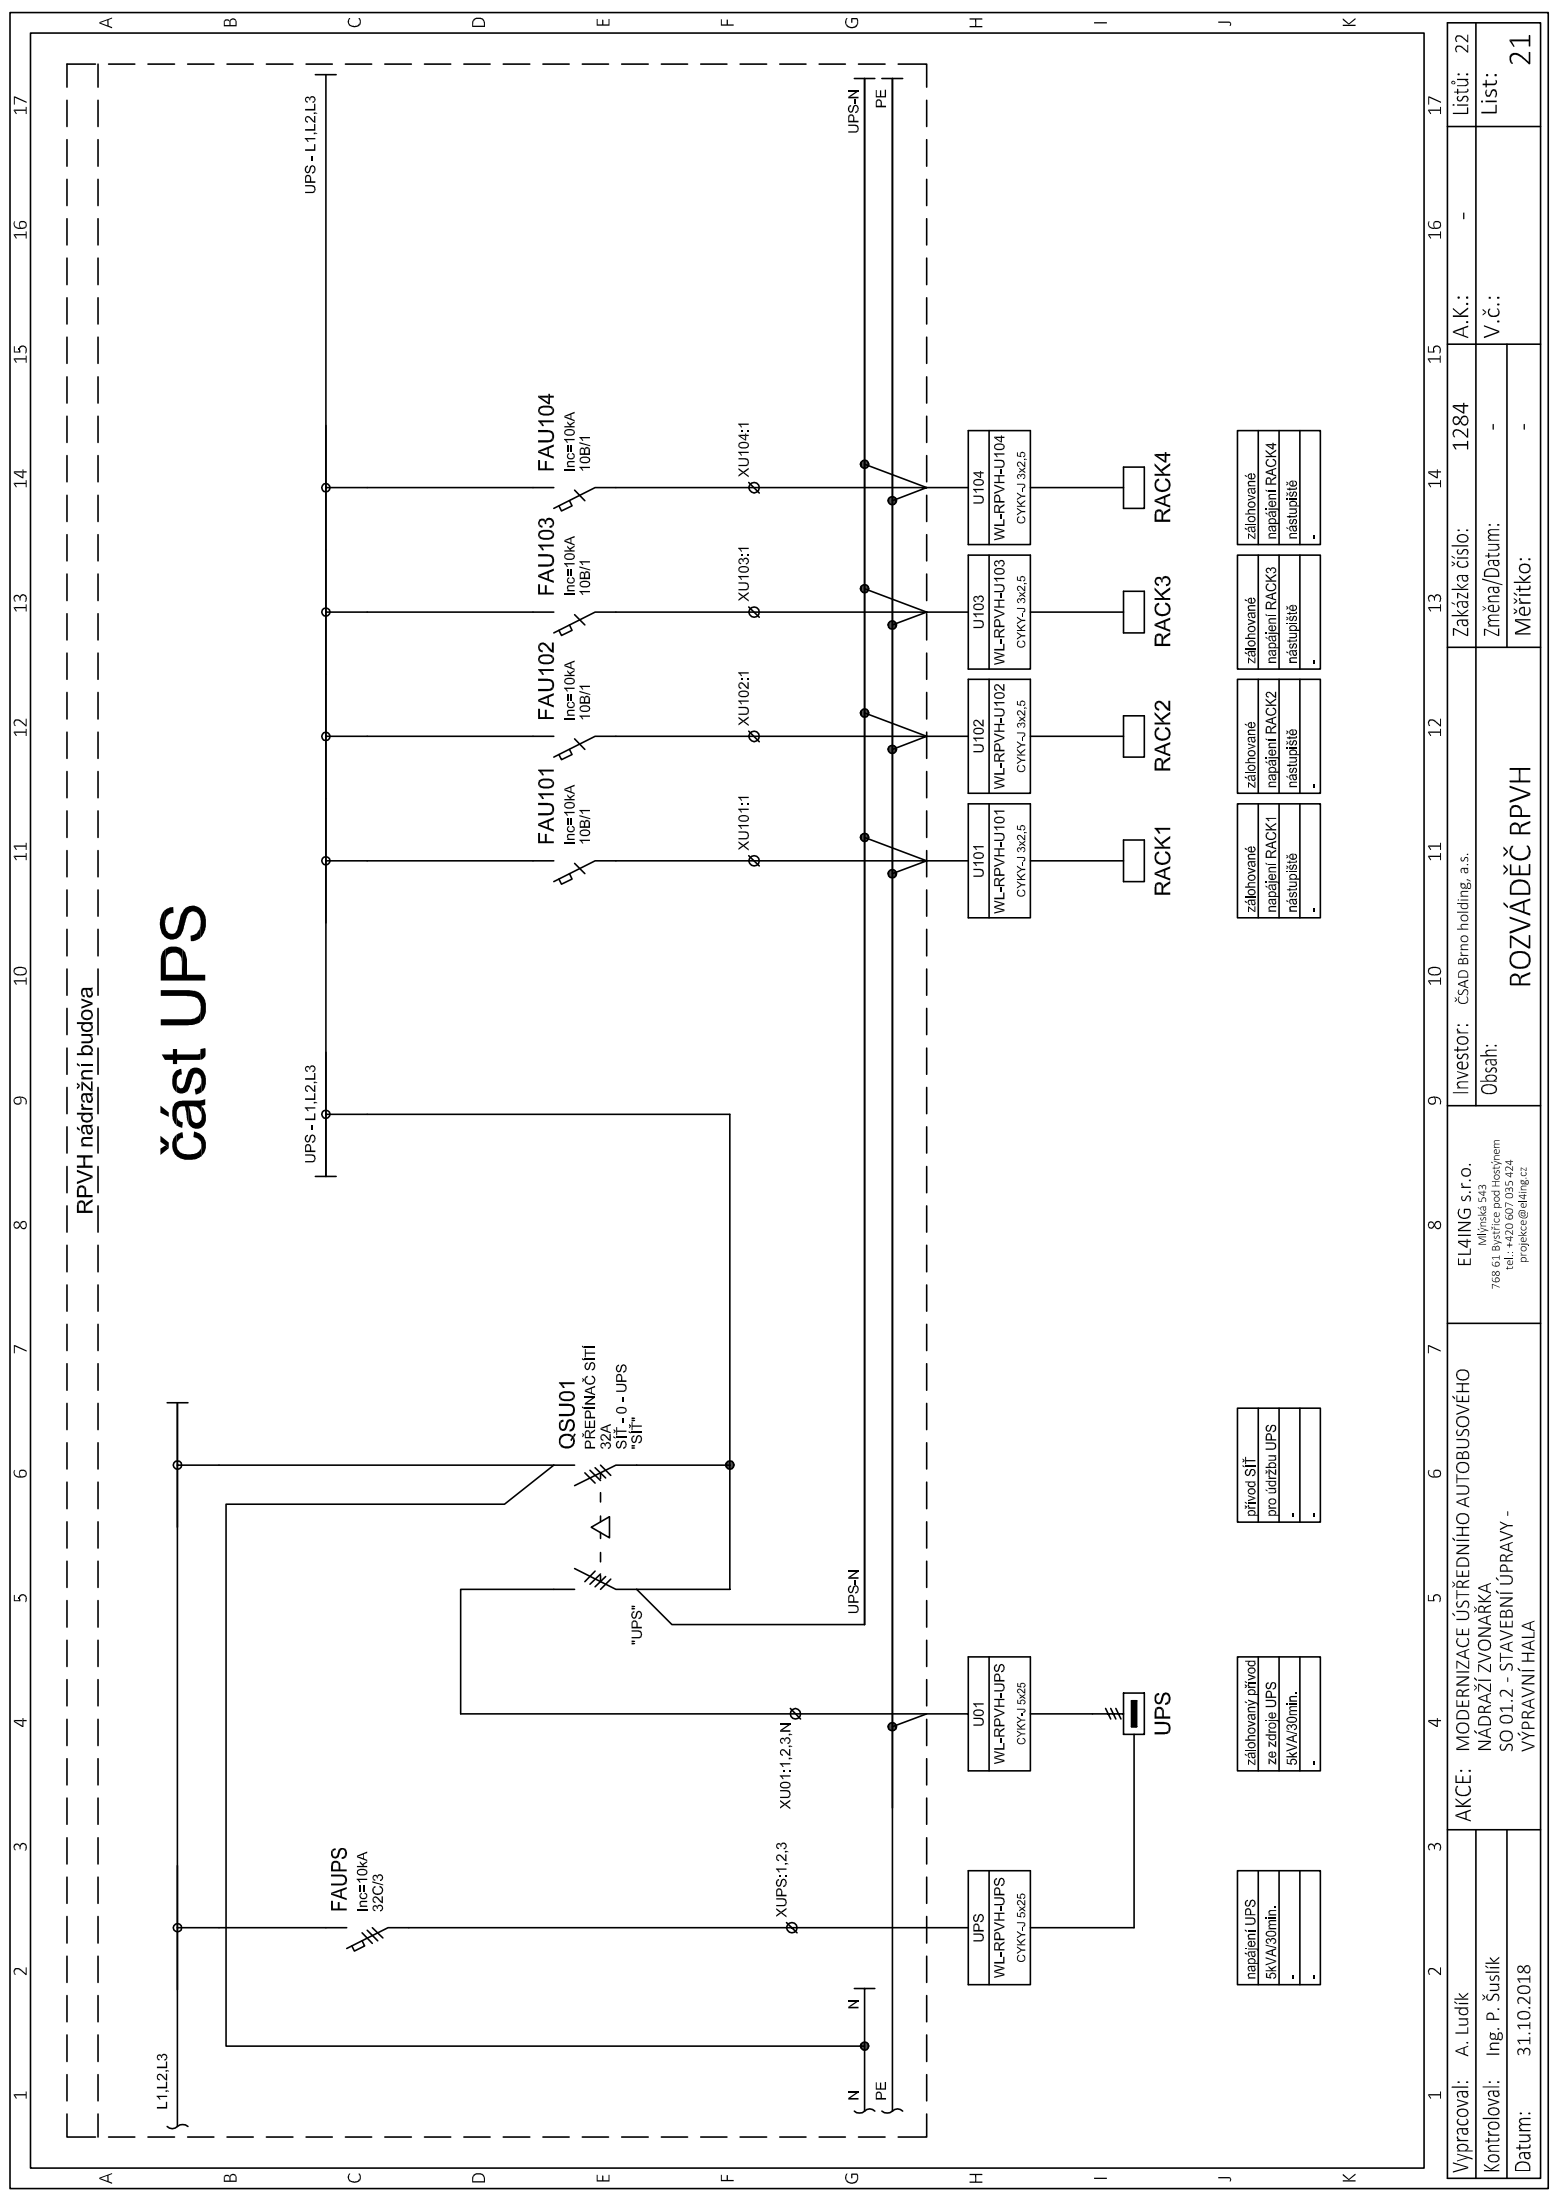


část UPS

RPVH nádražní budova

Výpracoval: A. Ludík		AKCE: MODERNIZACE ÚSTŘEDNÍHO AUTOBUSOVÉHO NÁDRAŽÍ ZVONÁŘKA SO 01.2 - STAVEBNÍ ÚPRAVY - VÝPRAVNÍ HALA		Investor: ČSAD Brno holding, a.s.		Zakázka číslo: 1284		A.K.: -		Listů: 22	
Kontroloval: Ing. P. Šušlik				Obsah:		Změna/Datum: -		V.č.: -		List: 21	
Datum: 31.10.2018				ROZVÁDĚČ RPVH		Měřtko: -					

OVLÁDACÍ OBVODY

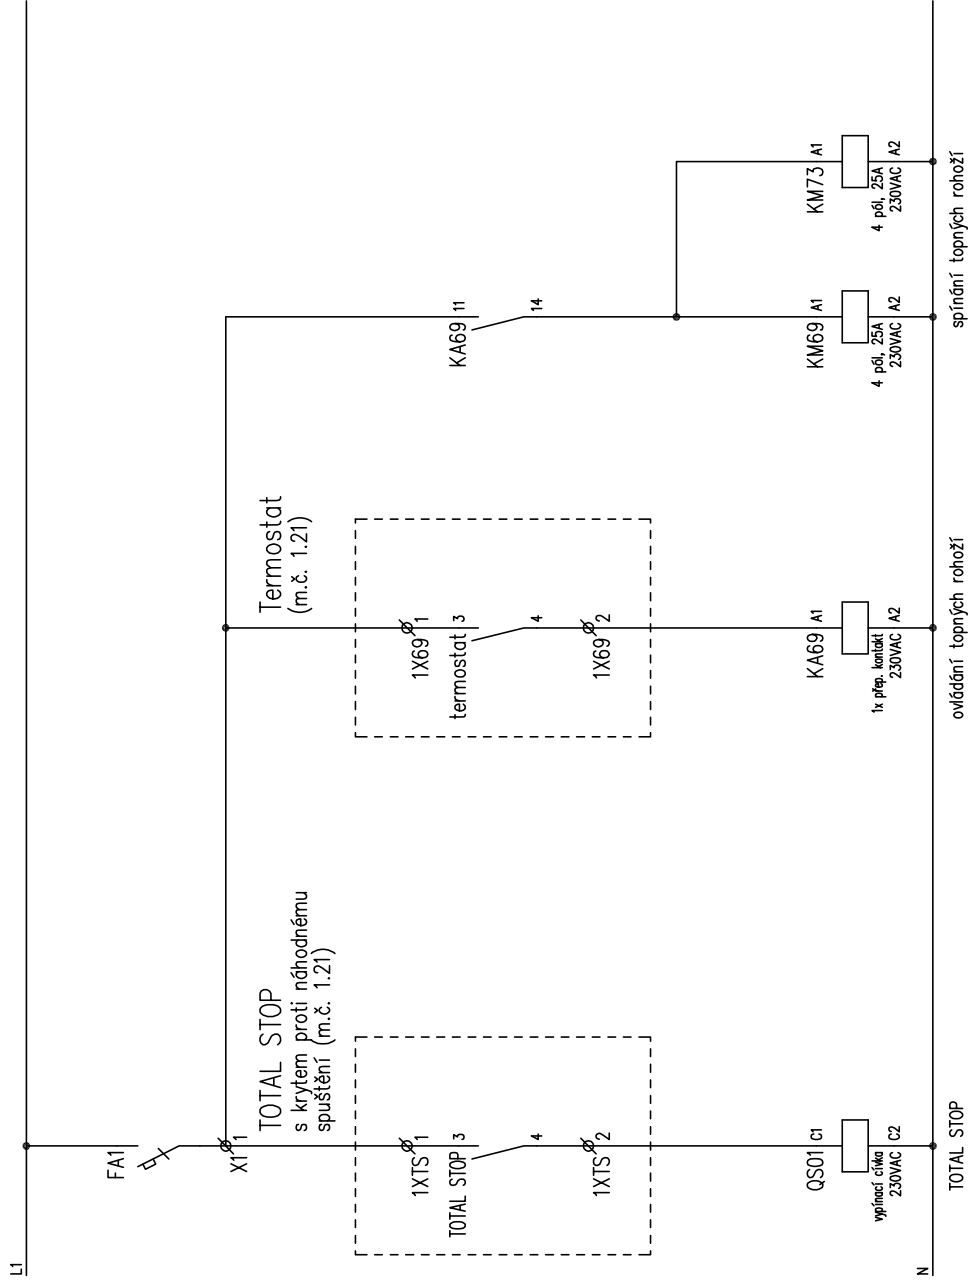

1	2	3	4	5	6	7	8	9	10	11	12	13	14	15	16	17	
Vypracoval: A. Ludík			AKCE: MODERNIZACE ÚSTŘEDNÍHO AUTOBUSOVÉHO NÁDRAŽÍ ZVONÁŘKA					EL4ING s.r.o. Mlýnská 543 768 61, Bystřice pod Hostýnem tel.: +420 607 035 424 projekce@el4ing.cz		Investor: ČSAD Brno holding, a.s.		Zakázka číslo: 1284		A.K.: -		Listů: 22	
Kontroloval: Ing. P. Šuslík			SO 01.2 - STAVEBNÍ ÚPRAVY - VÝPRAVNÍ HALA					Obsah:		ROZVÁDĚČ RPVH		Změna/Datum: -		V.č.: -		List: -	
Datum: 31.10.2018												Měřtko: -		-		22	