



ÚV DOBROCHOV
M 1:50
PŮDORYS INP

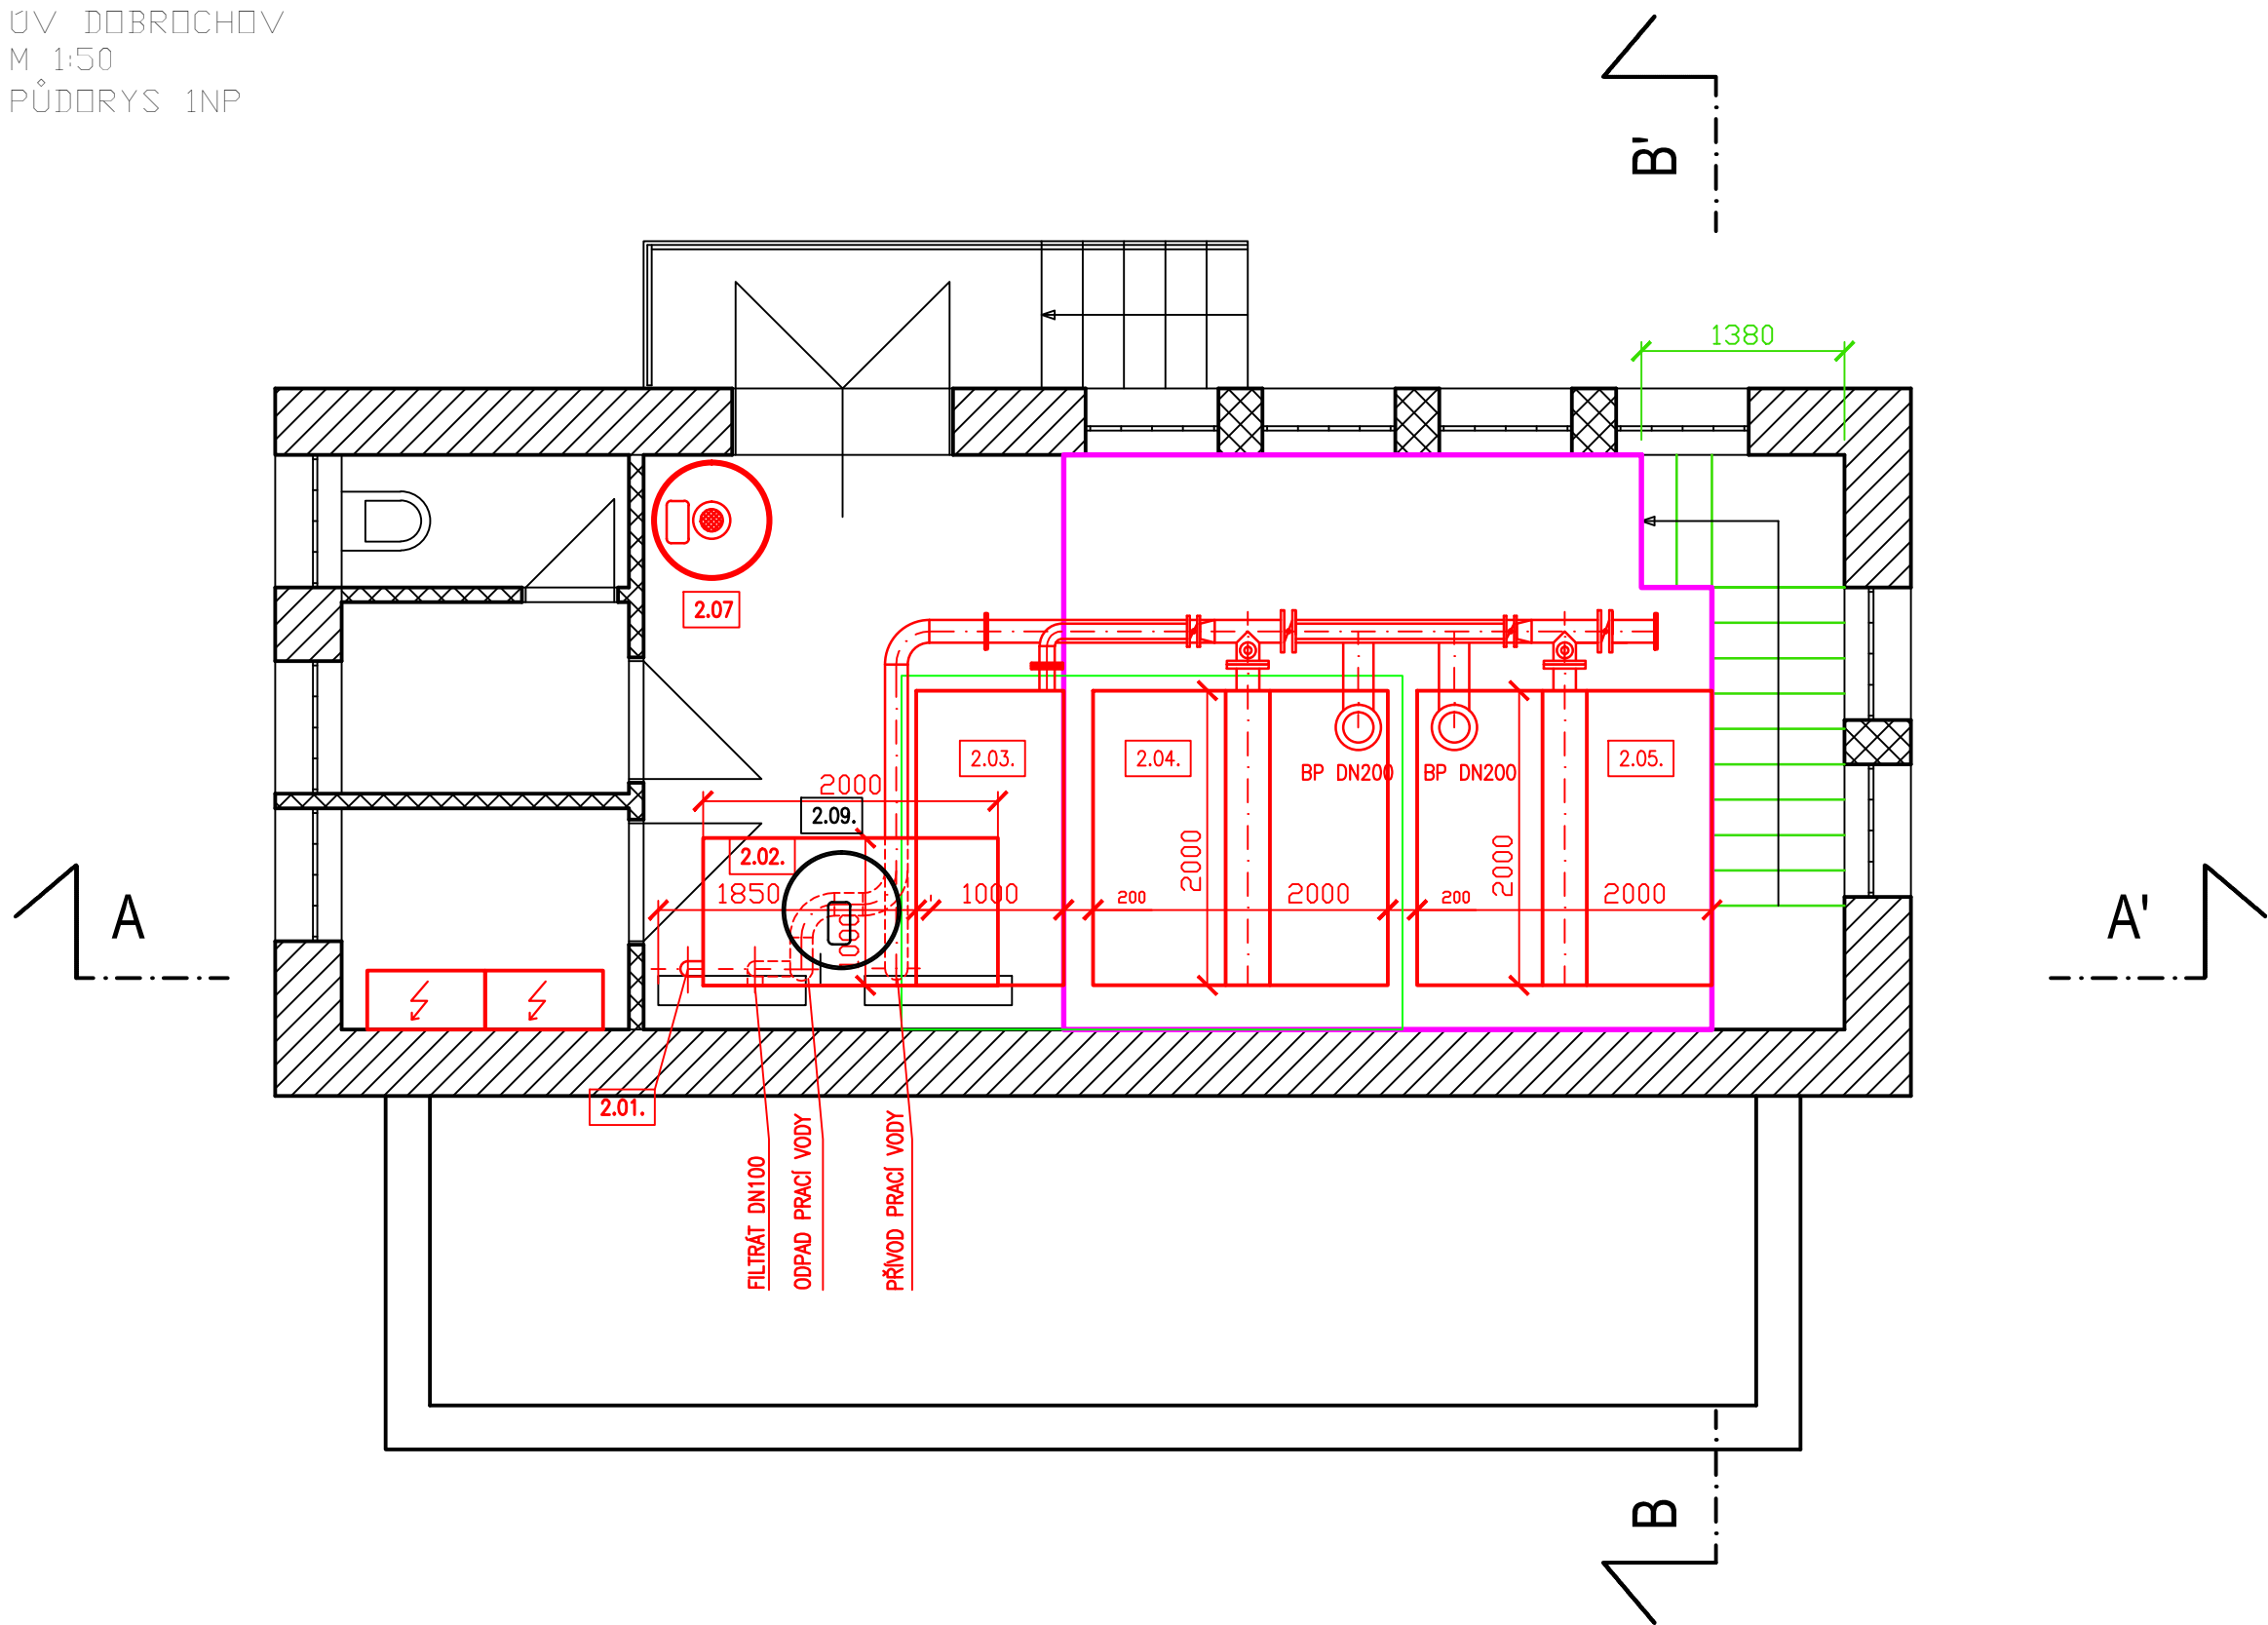

ÚV DOBROCHOV
M 1:50
PŮDORYS IPP

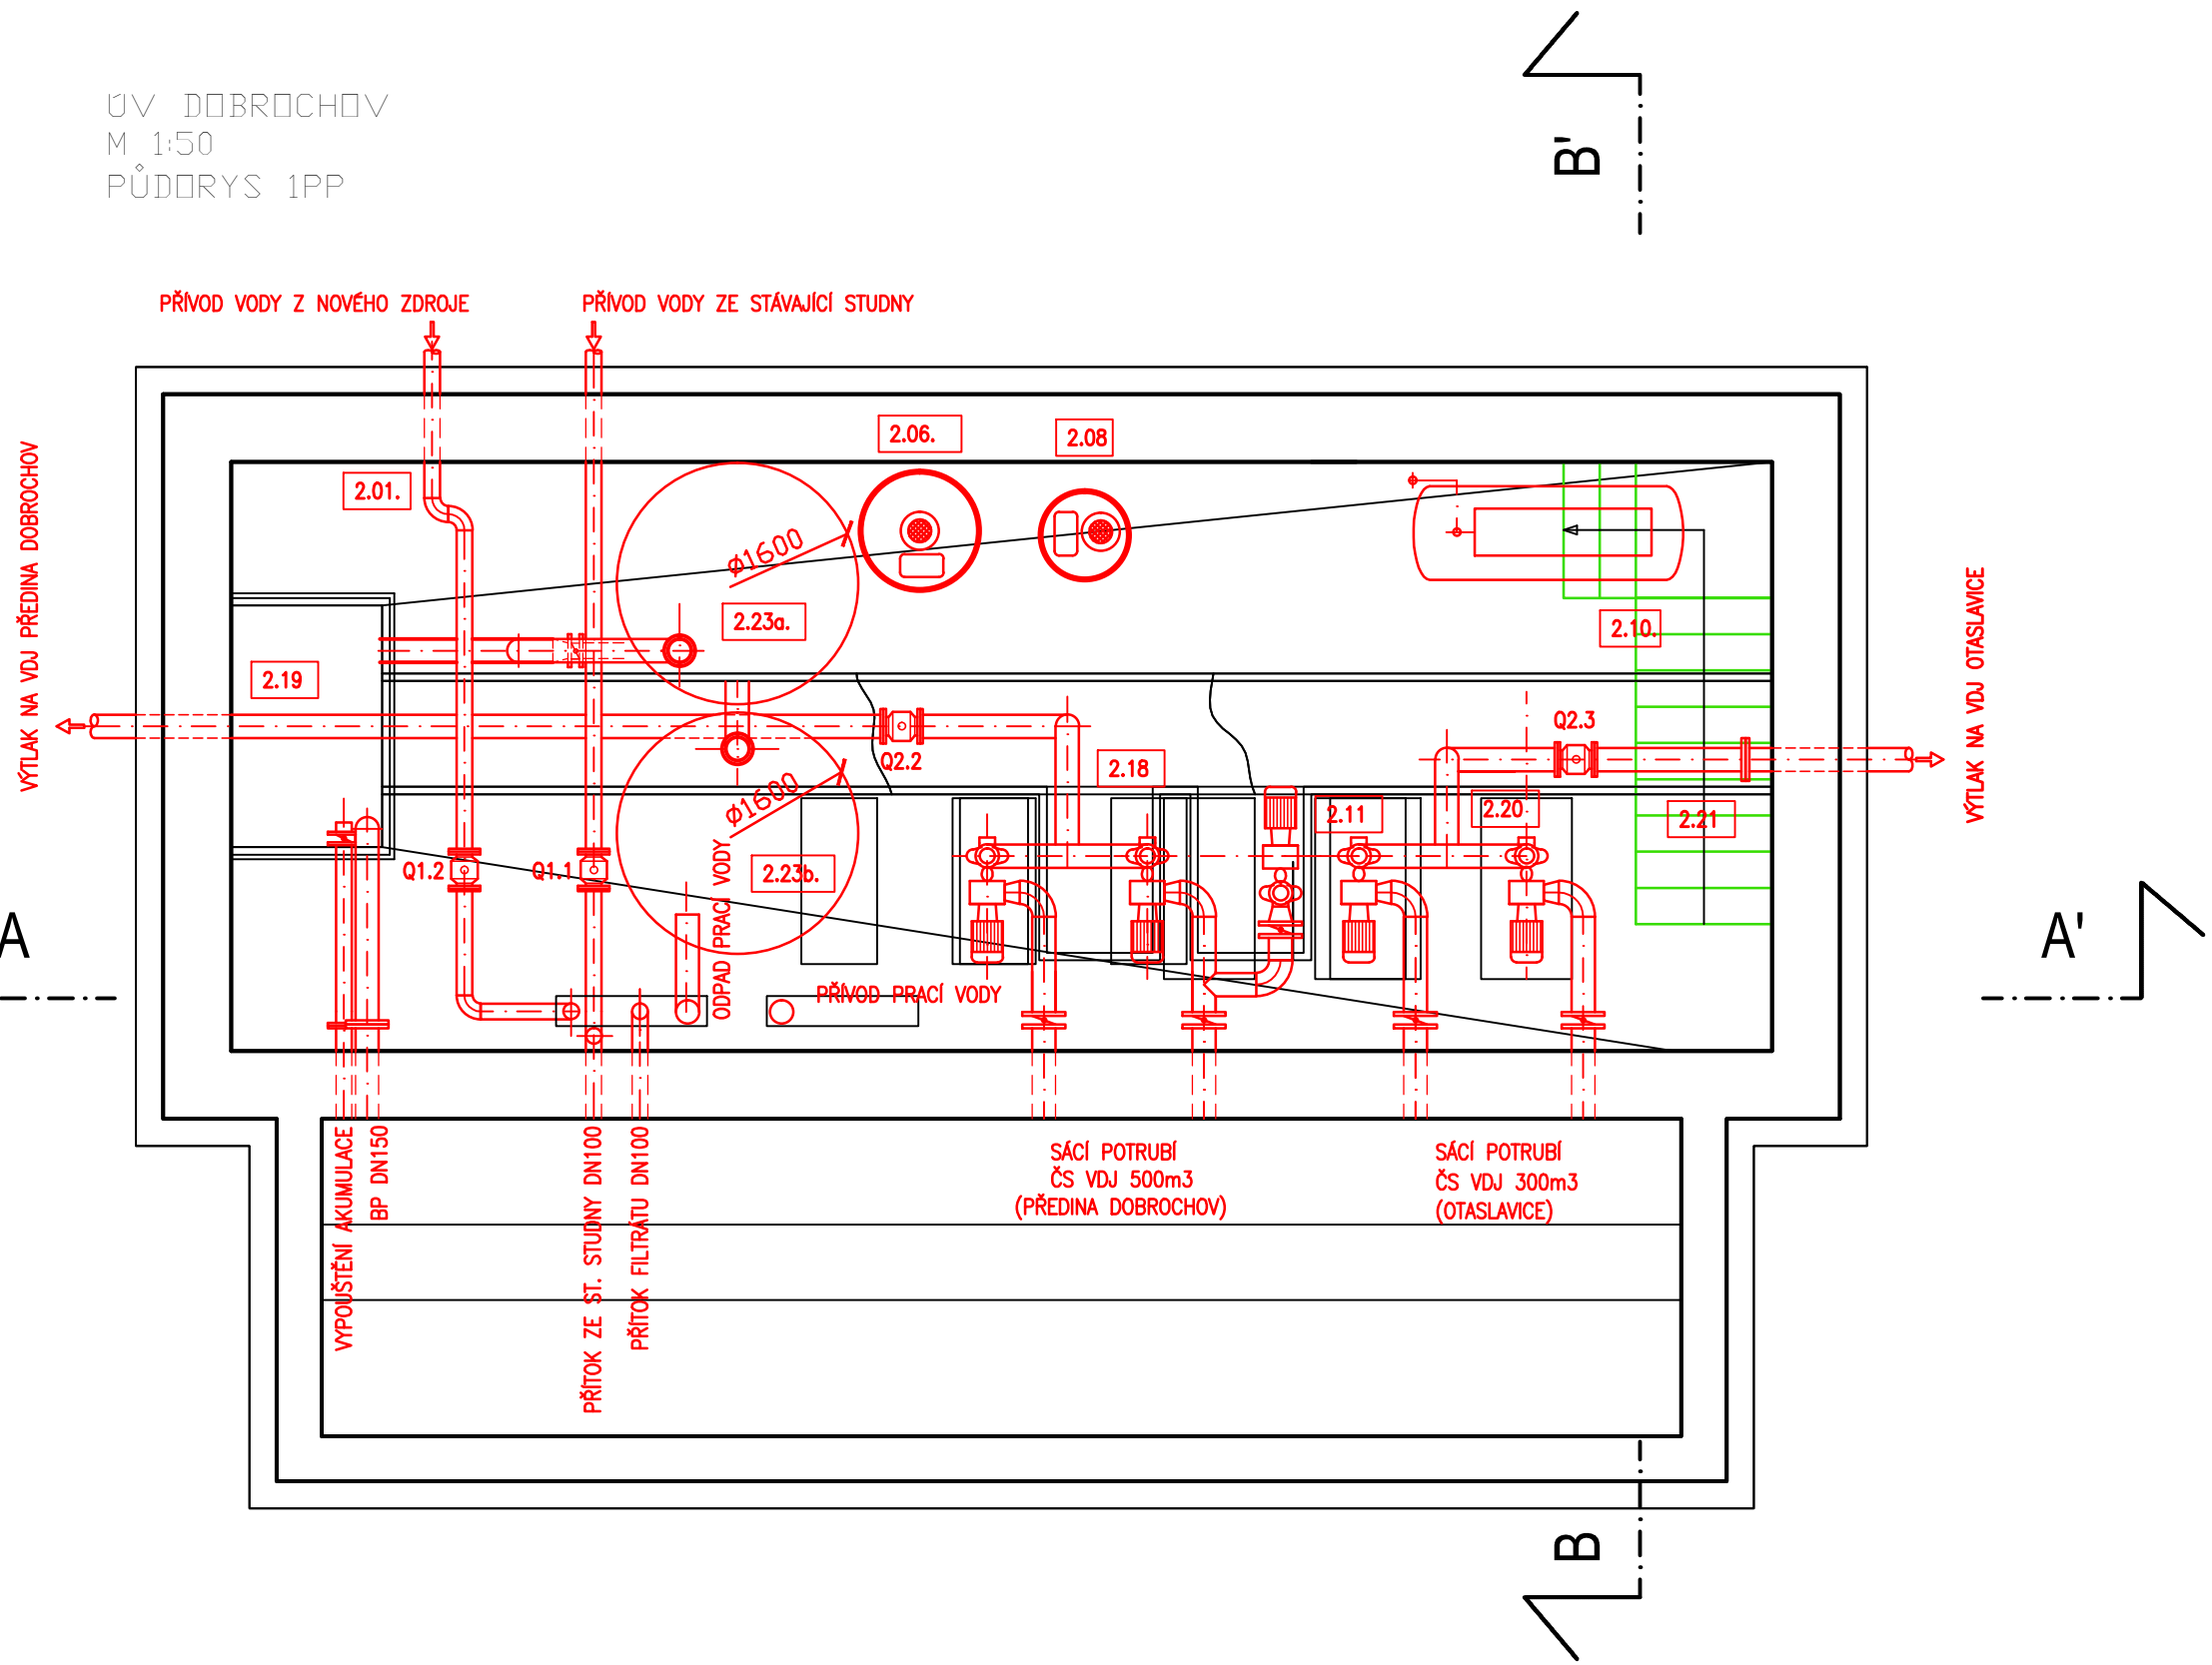


LEGENDA TECHNOLOGIE:


- 1.01. studna - stávající
- 1.02. ponorné čerpadlo - stávající
- 1.03. nový vrt
- 1.04. ponorné čerpadlo
- 2.01. nátok surové vody do úpravný
- 2.02. provzdušňovací reaktor
- 2.03. sedimentace
- 2.04. otevřený rychlofiltr I. stupeň
- 2.05. otevřený rychlofiltr II. stupeň
- 2.06. dávkovací komplet chem. hospodářství - korekce pH
- 2.07. dávkovací komplet chem. hospodářství - koagulant
- 2.08. dávkovací komplet chem. hospodářství - manganistan draselný
- 2.09. dávkovací komplet chem. hospodářství - chlornan sodný
- 2.10. kompresor
- 2.11. prací čerpadlo
- 2.12. soubor měření pH a Cl2
- 2.13. akumulace upravené vody 30 m3
- 2.14. filtrát
- 2.15. prací voda
- 2.16. prací vzduch
- 2.17. odpadní potrubí
- 2.18. čerpací stanice VDJ 500 m3
- 2.19. výtlač na VDJ 500 m3
- 2.20. čerpací stanice VDJ 300 m3
- 2.21. výtlač na VDJ 300 m3
- 2.22. vzorkovací kohout
- 2.23a kalová jímka prací vody V=3 m3
- 2.23b kalová jímka prací vody V=3 m3
- 2.24. odtok na ČOV Výšovice

- Q1.1 měření průtoku surové vody - stávající zdroj
- Q1.2 měření průtoku surové vody - nový zdroj
- Q2.1 měření průtoku prací vody
- Q2.2 měření průtoku vody - výtlač VDJ 500 m3 (Předina Dobrochov)
- Q2.3 měření průtoku vody - výtlač VDJ 300 m3 (Otaslavice)

ÚV DOBROCHOV
M 1:50
ŘEZ AA'

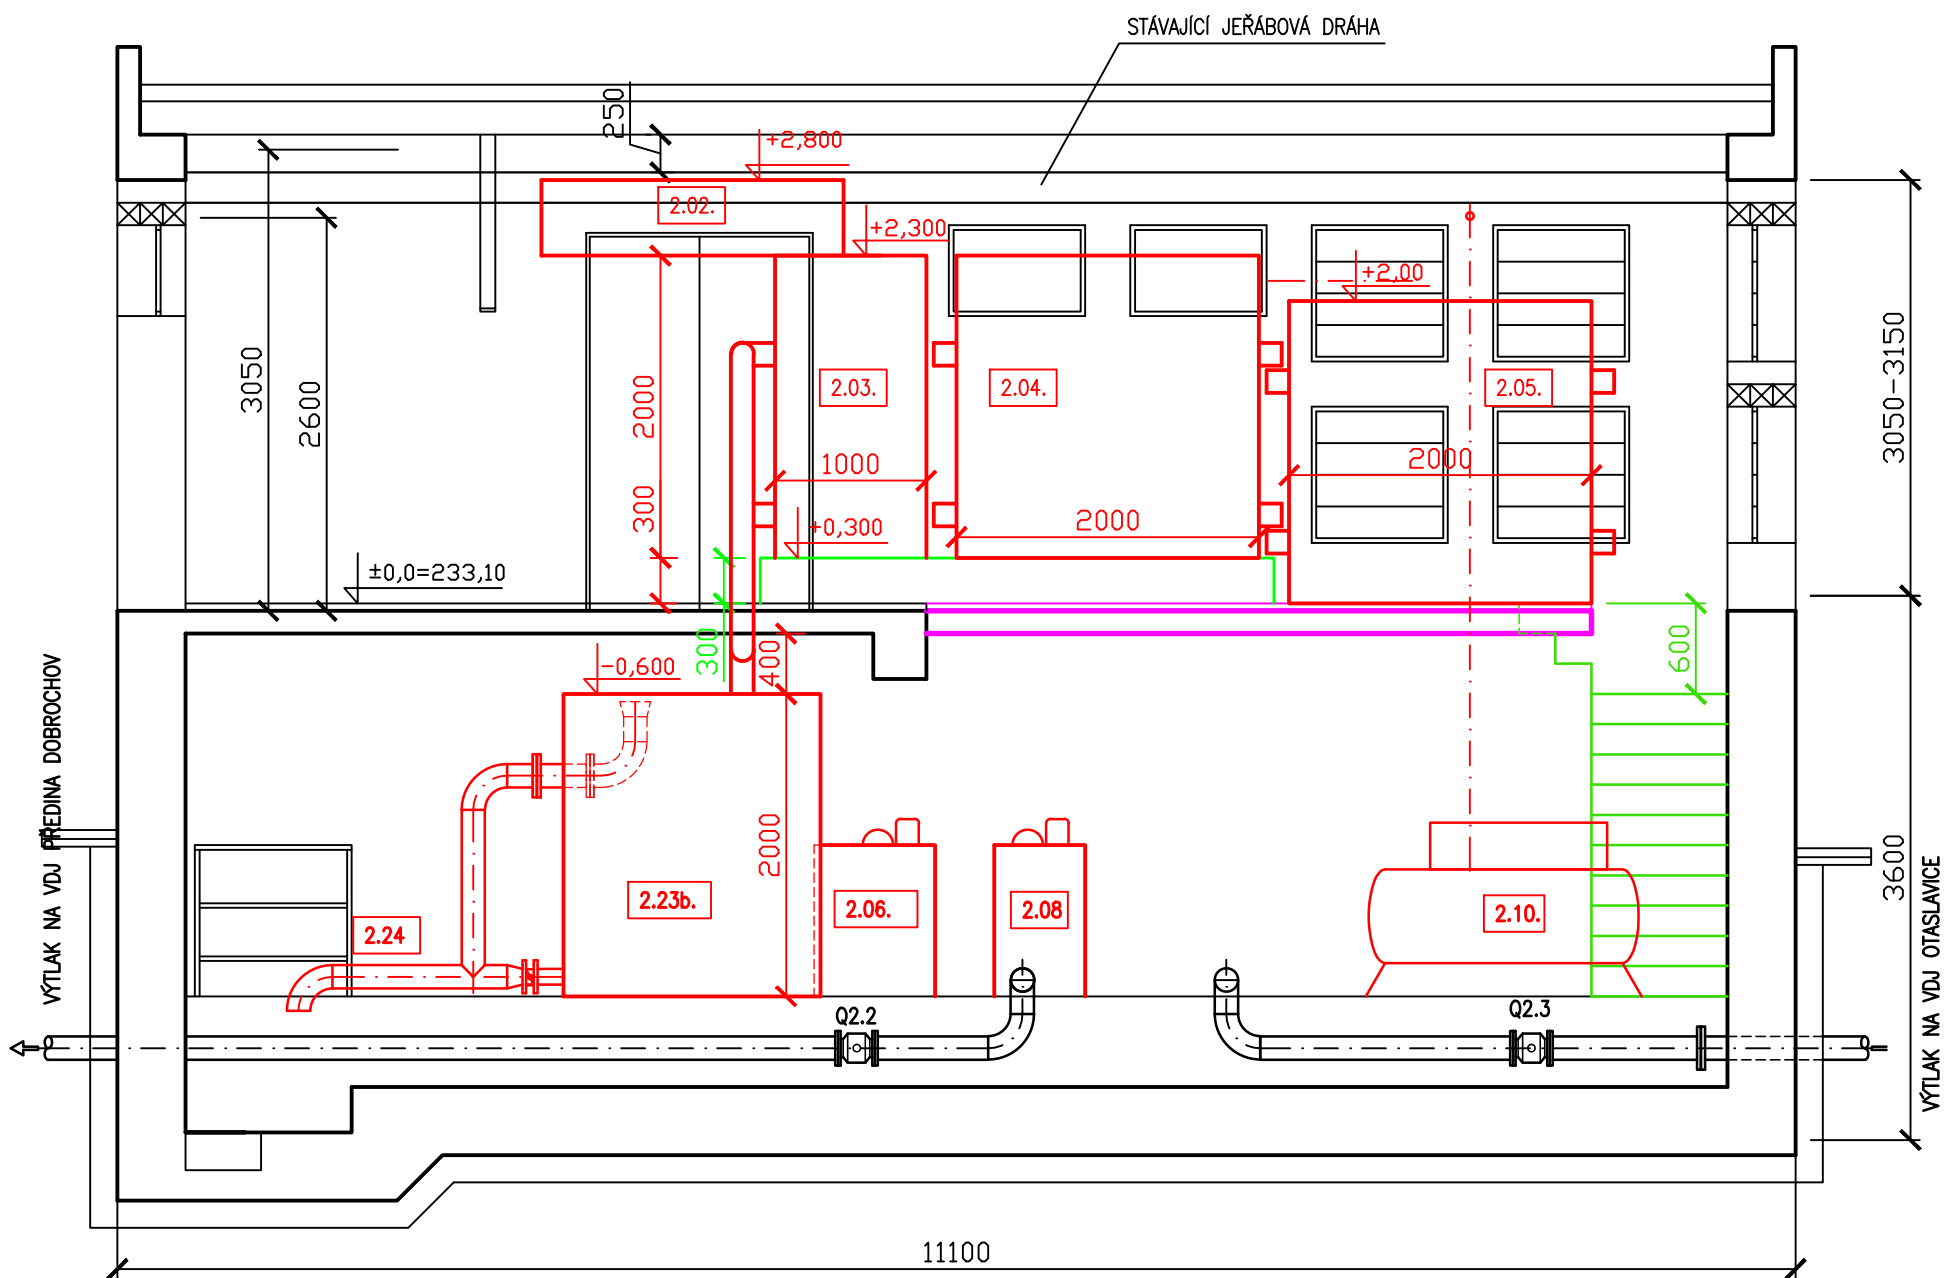

ÚV DOBROCHOV
M 1:50
ŘEZ BB'

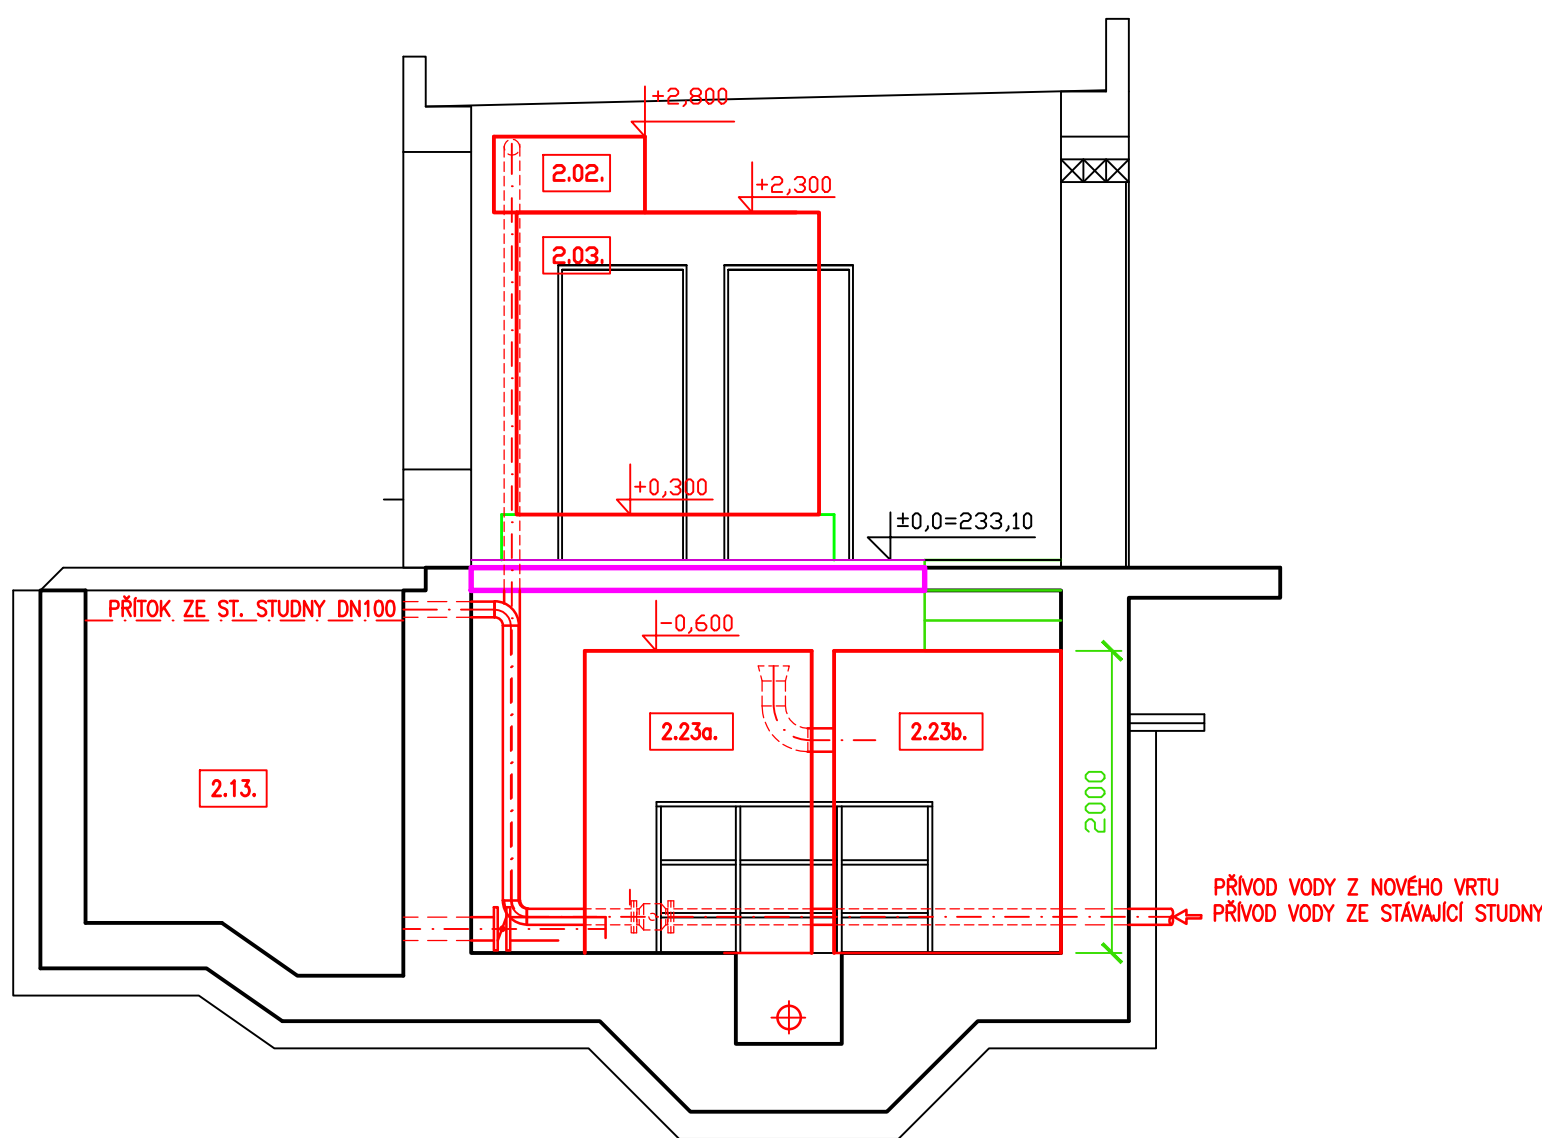

LEGENDA:

- NAVRŽENÁ INVESTICE - TECHNOLOGICKÁ ČÁST
- NAVRŽENÁ INVESTICE - STAVEBNÍ ČÁST
- NAVRŽENÁ INVESTICE - SCHODIŠTĚ
- BETONOVÝ BLOK POD TECHNOLOGICKOU LINKU

±0=233,10

VODOHOSPODÁŘSKÁ TECHNOLOGIE BRNO, s.r.o.

Průmysl, dodávky a montáž technologických celků
Městecká 2532/28, 628 00 Brno
IČO: 463 44 161, Registrace KOS Brno, C/5441
provozovna Tuhánská 54, 620 00 Brno
tel./fax: 547 250 564 / 547 250 745
e-mail: vt@vtbrno.cz, www.vtbrno.cz

HIP	Ing. Jan Peloušek	Datum	07/2015
Projektant specialista	Ing. Jan Peloušek	Stupeň	DPS
Vypracoval	Ing. Jan Peloušek, Ing. Petra Novotná	Formát	BxK4
Kresil	Ing. Petra Novotná	Revize	0
Investor	SKUPINOVÝ VODOVOD DOBROCHOV, 798 07 Dobrochov 43, okres Prostějov	Číslo zakázky	
Zadavatel	SKUPINOVÝ VODOVOD DOBROCHOV, 798 07 Dobrochov 43, okres Prostějov	150711	
AKCE			Paré
ÚPRAVNA VODY DOBROCHOV			
OBJEKT			
D.2. PS 01. Úprava vody			
Technologická část			
PRÍLOHA			
Výkresová dokumentace-komplet			
Měřítko			1:50
Číslo přílohy			D.2.3.