


3,PEN ~ 50Hz, 400/230 VAC, In = 100A, TN-C-S

RH

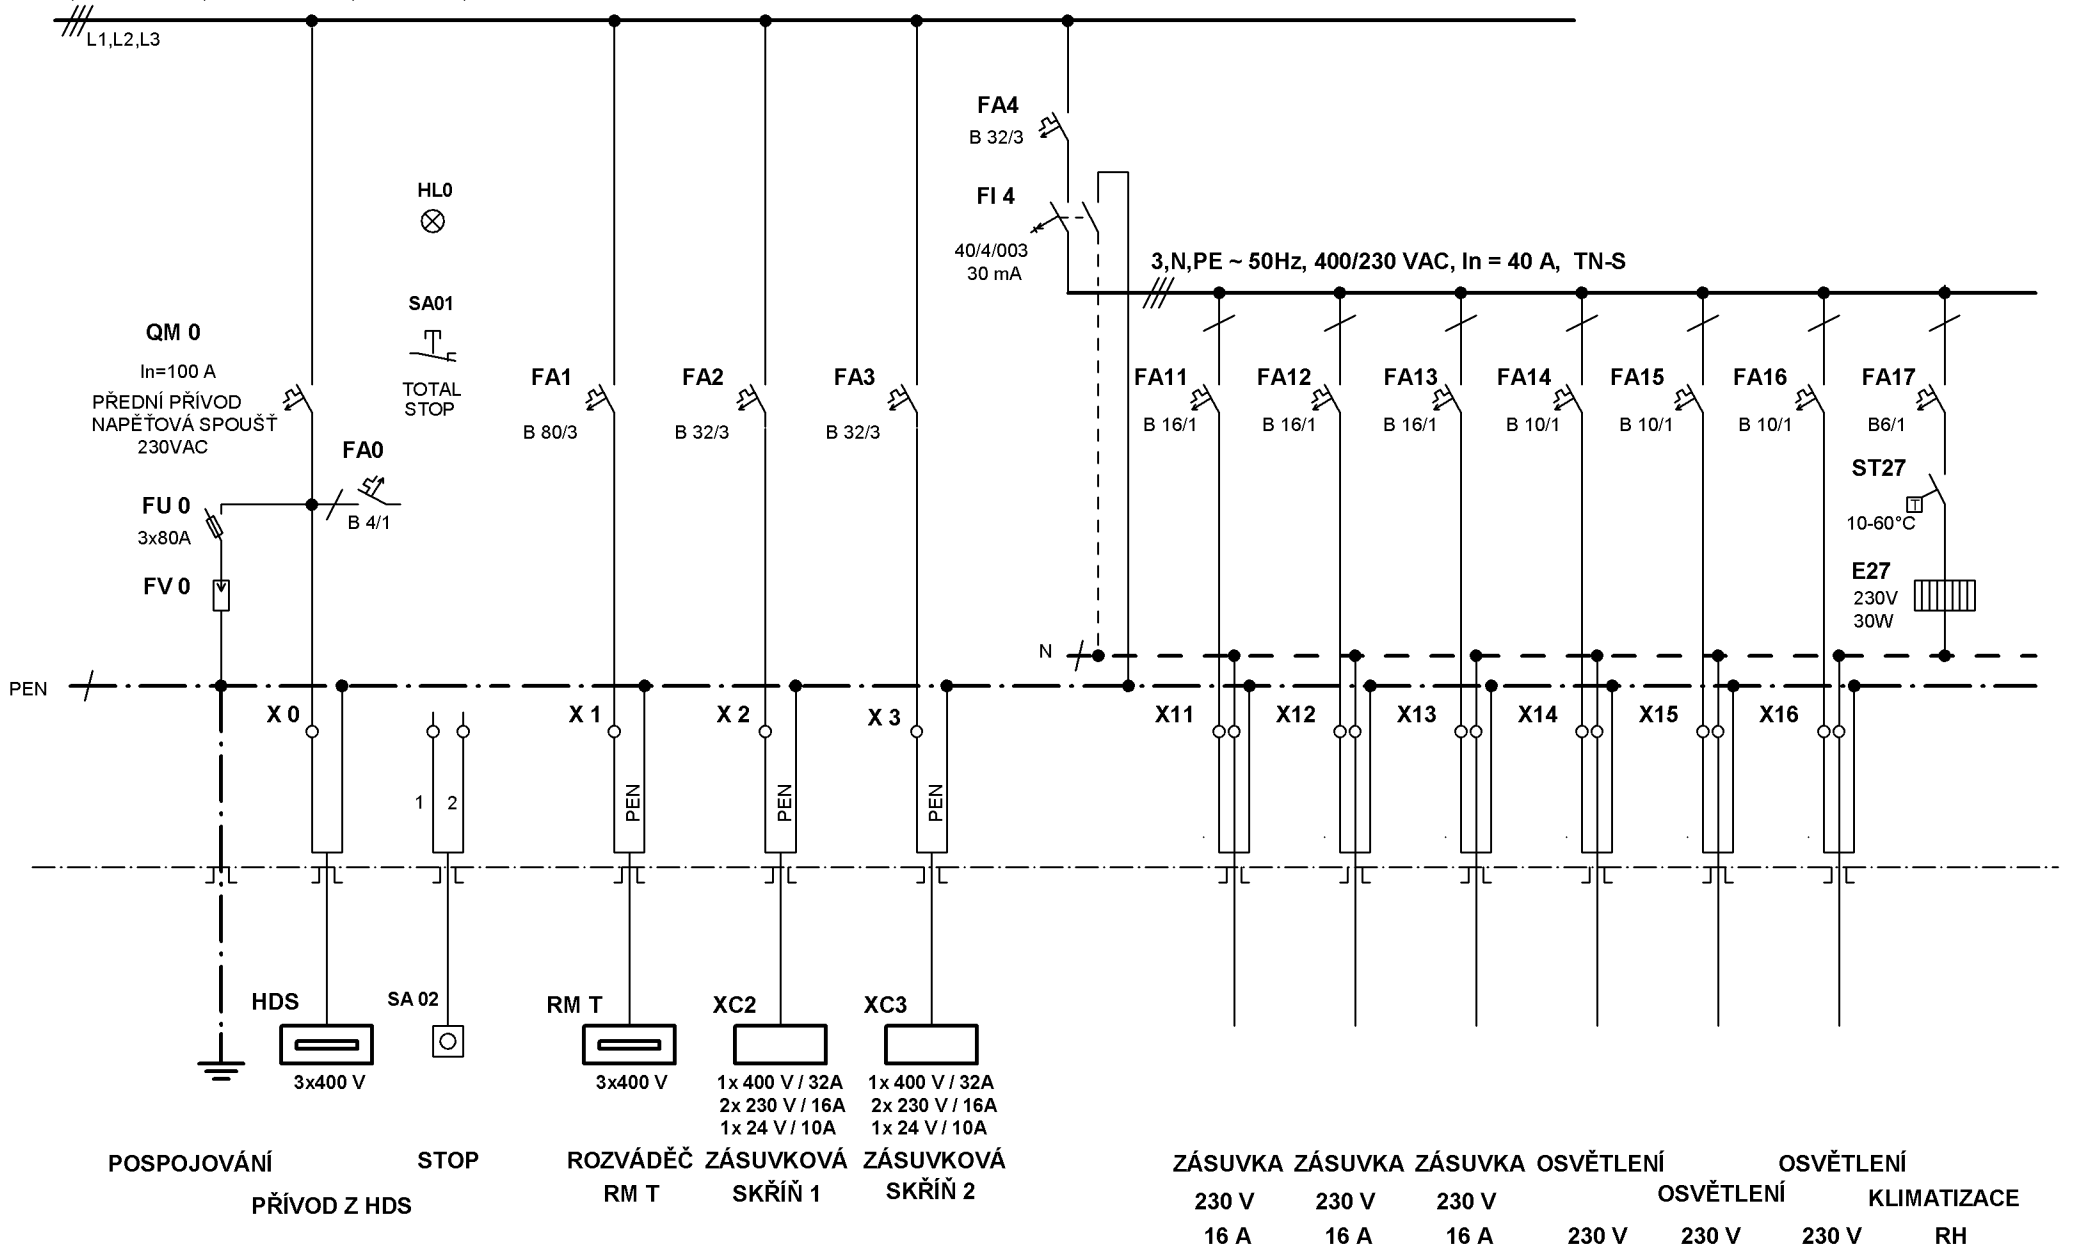

Ing. LEOPOLD BĚLUŠA GRUZÍNSKÁ 11 625 00 BRNO	akce: ÚPRAVNA VODY DOBROCHOV ELEKTROINSTALACE TECHNOLOGIE	název: ROZVÁDEČ RH OBVODOVÉ SCHÉMA	projektant:	Ing. L. BĚLUŠA	měřitko:	list č.: 4
			kreslil:	Ing. L. BĚLUŠA	soubor:	
			datum:	červenec 2015	revize	