


RM T

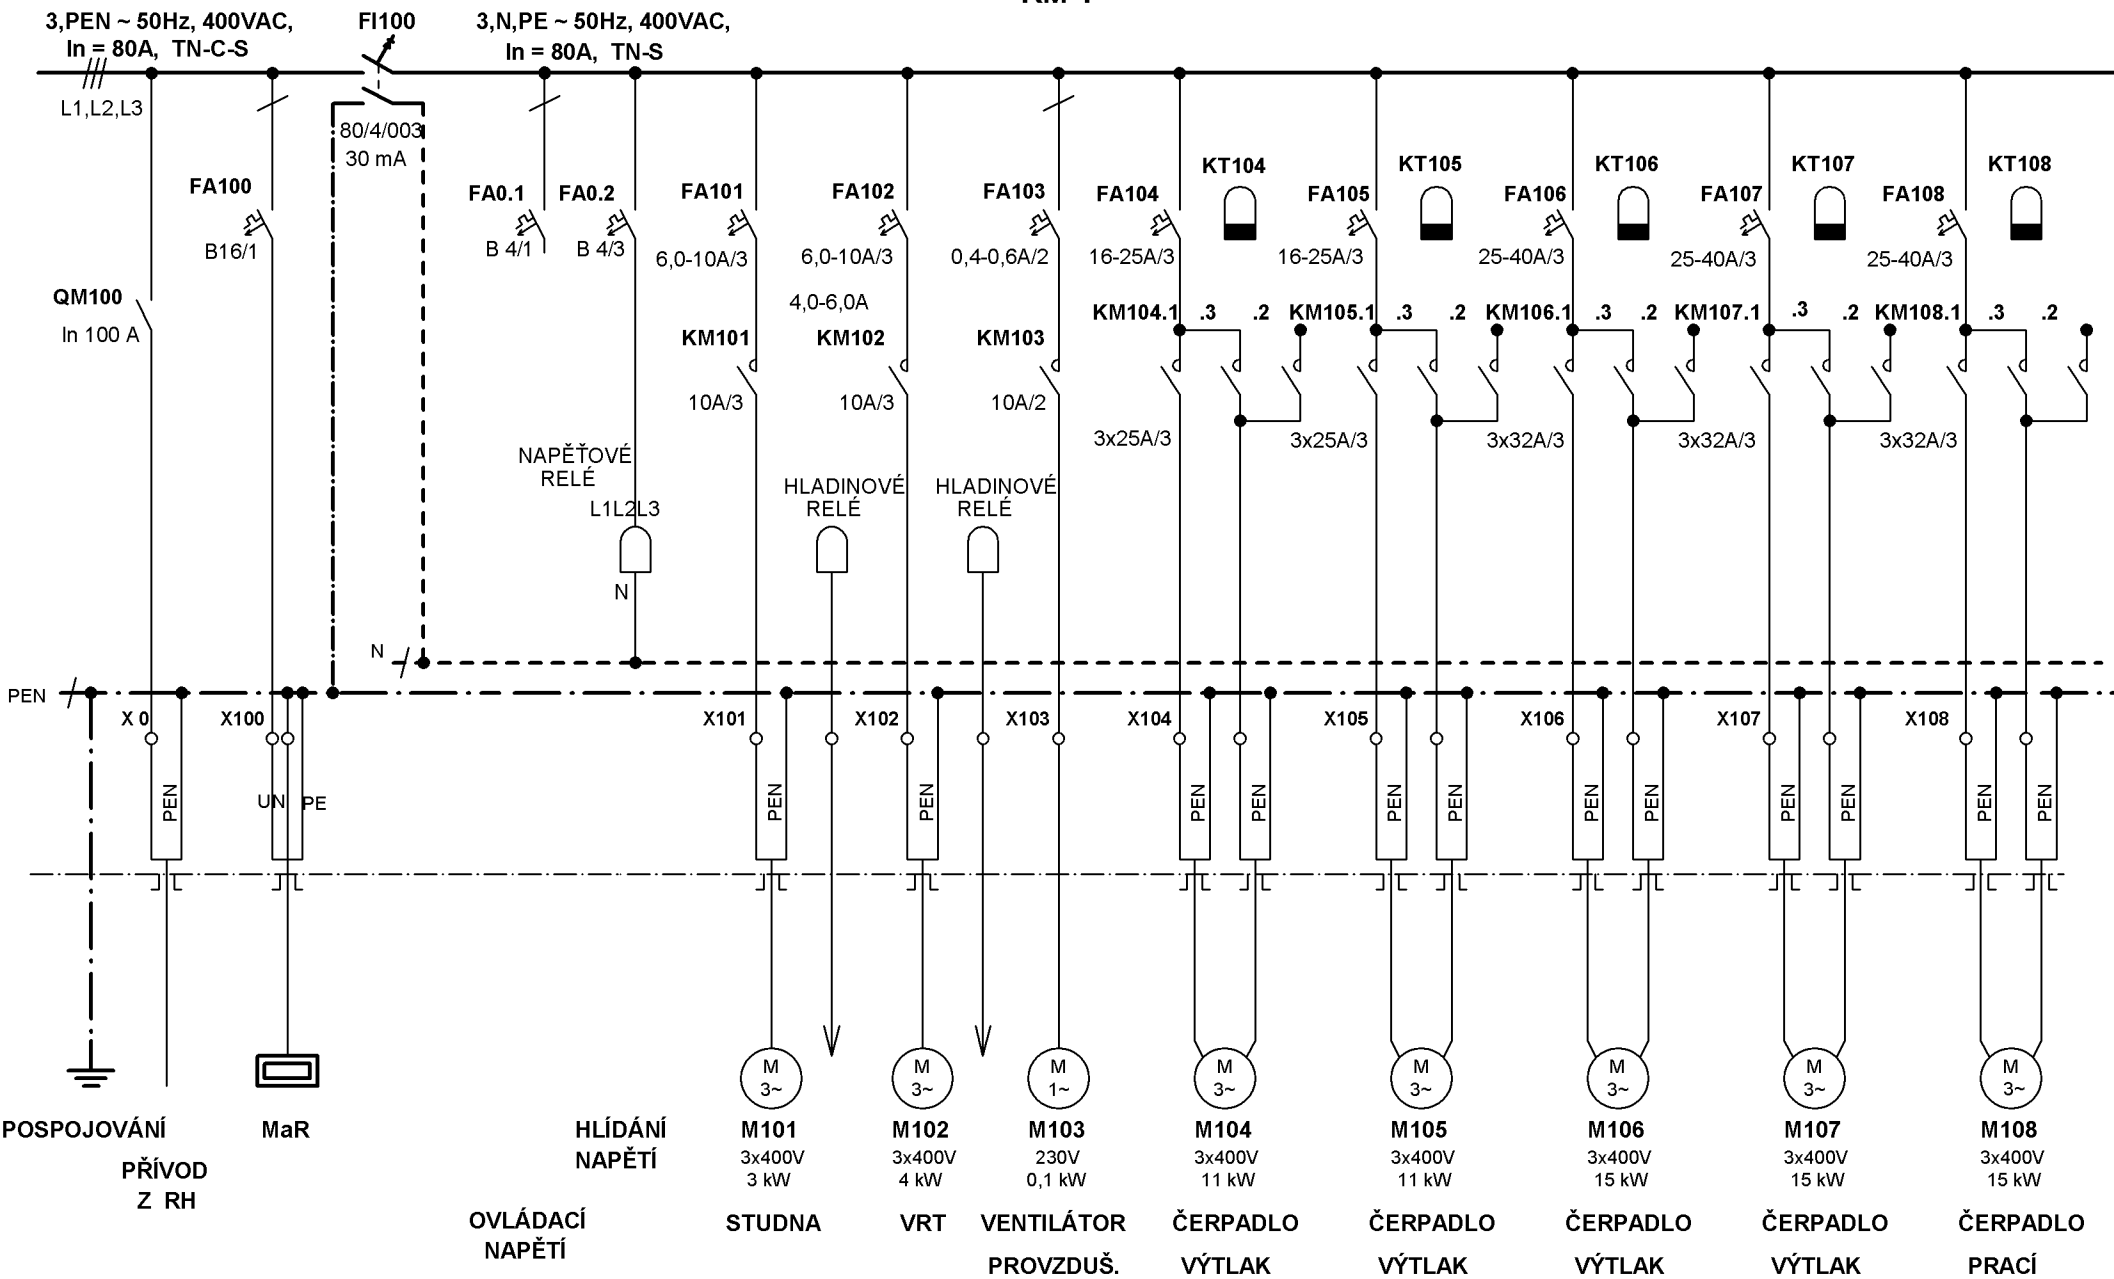

Ing. LEOPOLD BĚLUŠA GRUZÍNSKÁ 11 625 00 BRNO	akce: ÚPRAVNA VODY DOBROCHOV ELEKTROINSTALACE TECHNOLOGIE	název: ROZVÁDĚČ RM T OBVODOVÉ SCHÉMA 1	projektant:	Ing. L. BĚLUŠA	měřitko:		list č.: 6
			kreslil:	Ing. L. BĚLUŠA	soubor:		
			datum:	červenec 2015	revize		