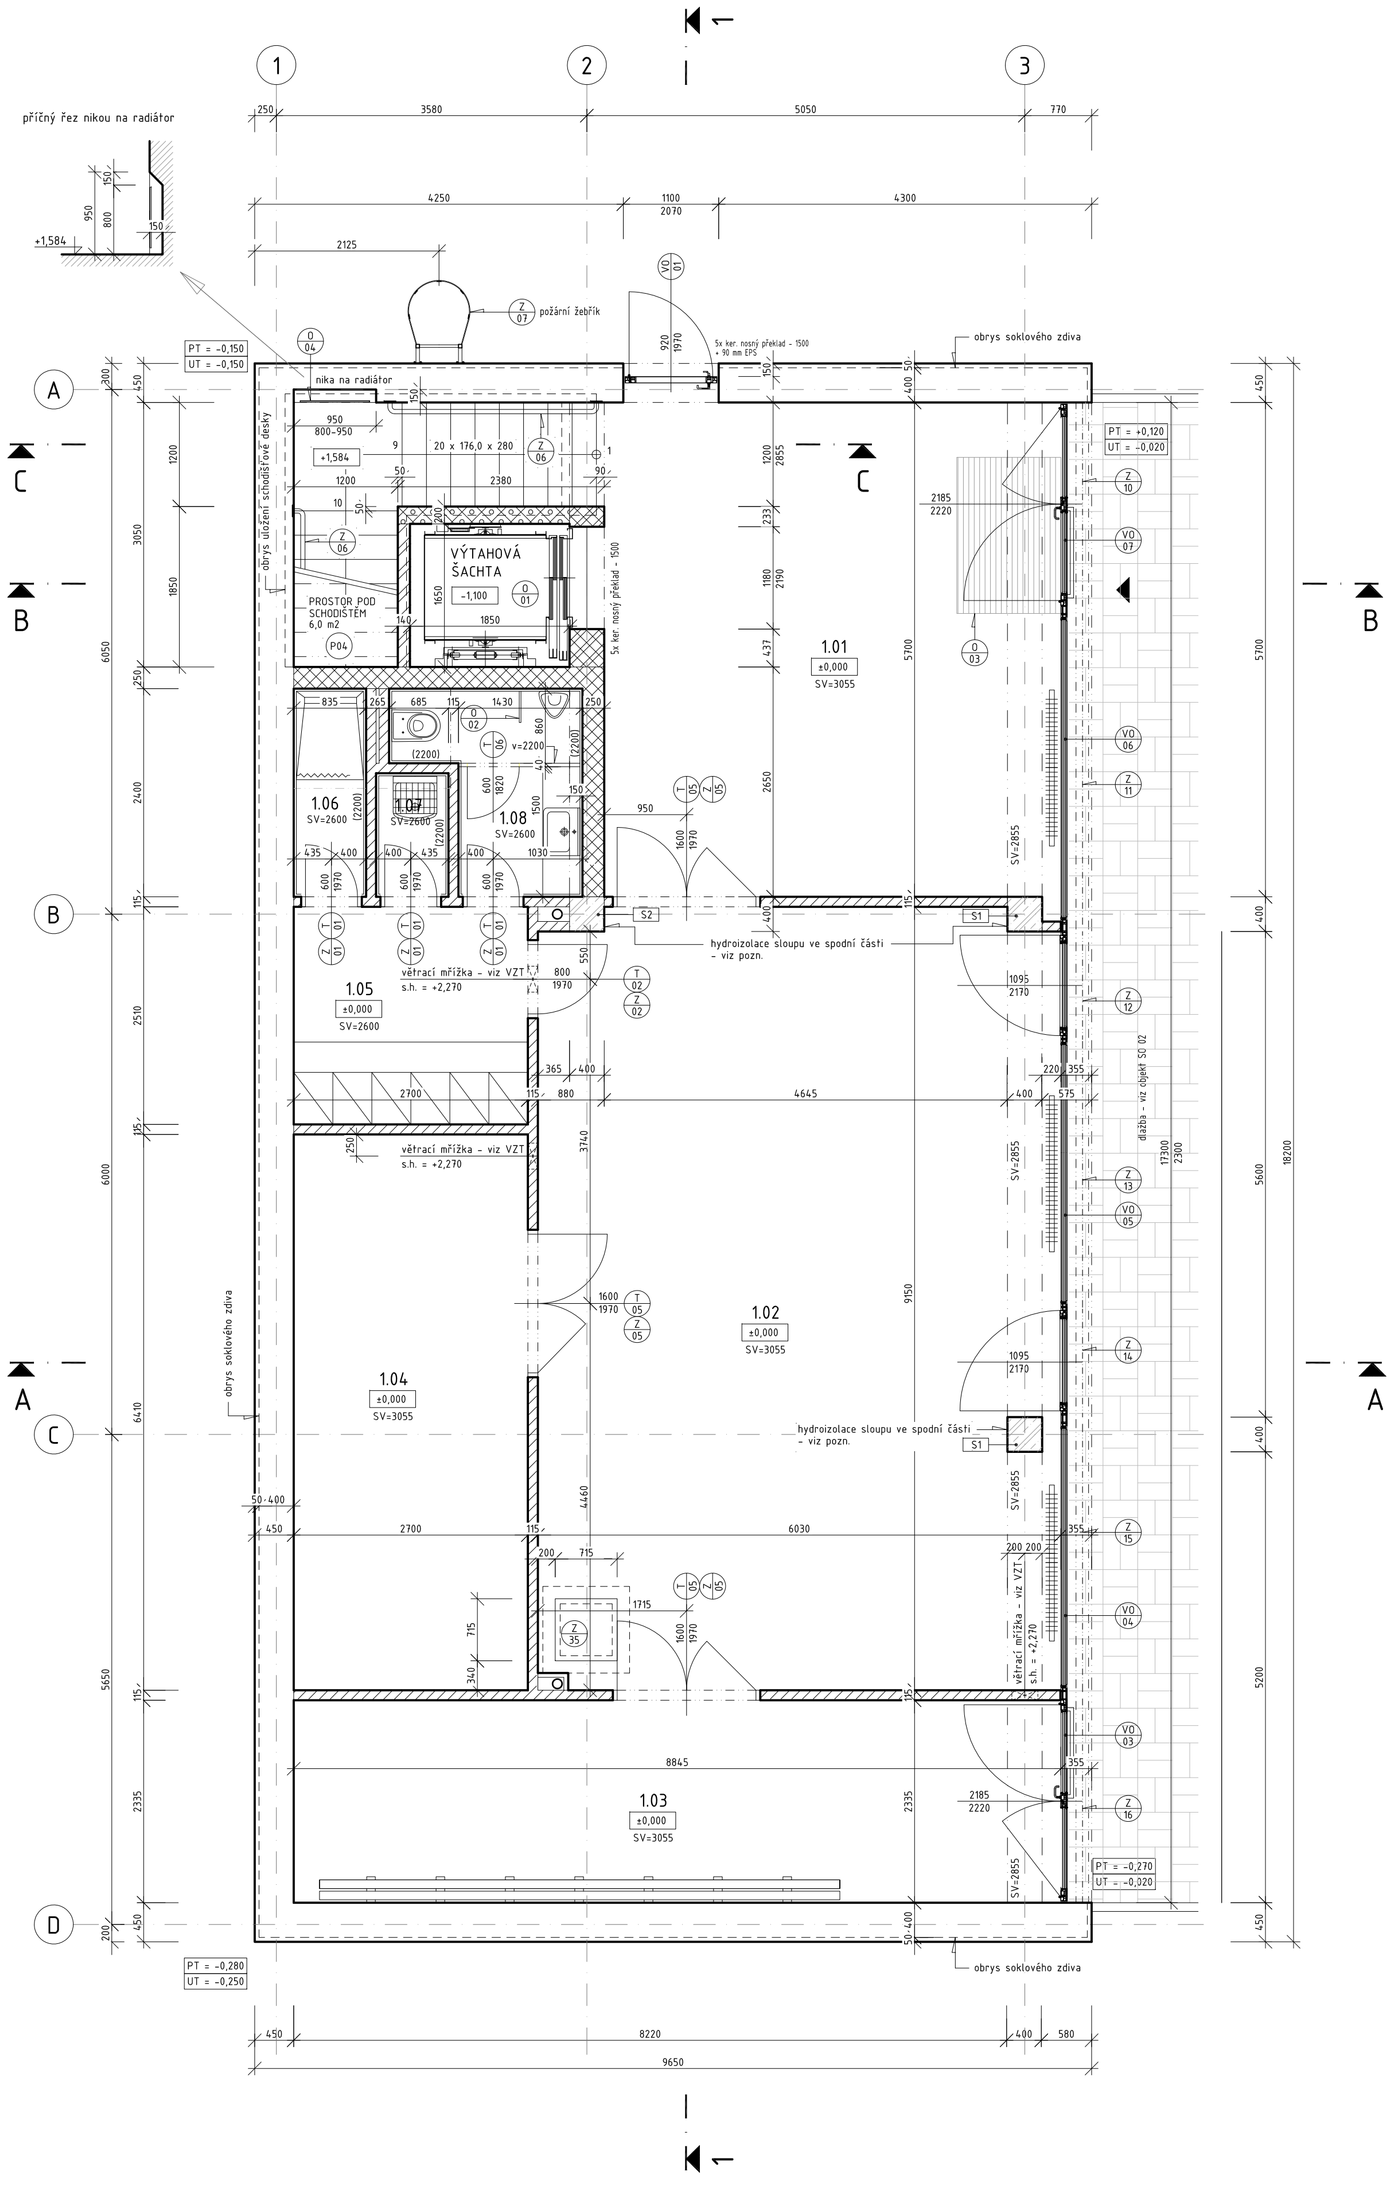

LEGENDA MÍSTNOSTÍ

číslo	ÚČEL MÍSTNOSTI	PLOCHA (m2)	PODLAHA	OZN.	ÚPRAVY POVRCHŮ (stěny)	ÚPRAVY POVRCHŮ (stropy)
1.01	PRAKTICKÁ MÍSTNOST	30,25	HLAZENÝ BETON	P01	OMÍTKA INDUSTRIÁLNÍ	ŽB PANELY S PŘIZNANÝMI SPÁRAMI
1.02	ŠKOLÍCÍ MÍSTNOST	53,90	HLAZENÝ BETON	P01	OMÍTKA INDUSTRIÁLNÍ OMYVATELNÝ NÁTĚR	ŽB PANELY S PŘIZNANÝMI SPÁRAMI
1.03	PRAKTICKÁ DÍLNA	20,70	HLAZENÝ BETON	P01	OMÍTKA INDUSTRIÁLNÍ	ŽB PANELY S PŘIZNANÝMI SPÁRAMI
1.04	PRAKTICKÁ DÍLNA	17,35	HLAZENÝ BETON	P02	OMÍTKA INDUSTRIÁLNÍ	ŽB PANELY S PŘIZNANÝMI SPÁRAMI
1.05	ŠATNA	6,80	HLAZENÝ BETON	P01	OMÍTKA INDUSTRIÁLNÍ OMYVATELNÝ NÁTĚR	SDK PODHLED S03
1.06	SPRCHA	2,00	PODLAHOVÁ STĚRKA	P03b	KERAMICKÝ OBKLAD / STĚRKA	SDK PODHLED S03
1.07	ÚKLIDOVÁ KOMORA	1,15	PODLAHOVÁ STĚRKA	P03a	KERAMICKÝ OBKLAD / STĚRKA	SDK PODHLED S03
1.08	WC	4,10	PODLAHOVÁ STĚRKA	P03a	KERAMICKÝ OBKLAD / STĚRKA	SDK PODHLED S03

LEGENDA MATERIÁLŮ

- ZDIVO Z KERAMICKÝCH BROUŠENÝCH TVÁRNIC (P10, U=0,19 W/m2.K) TL. 440 mm NA TENKOVRSTVOU MALTU M10
- ZDIVO Z KERAMICKÝCH BROUŠENÝCH TVÁRNIC (P10, U=0,32 W/m2.K) TL. 400 mm NA TENKOVRSTVOU MALTU M10
- ZDIVO Z KERAMICKÝCH BROUŠENÝCH TVÁRNIC (P10) TL. 250 mm NA TENKOVRSTVOU MALTU M10
- ZDIVO Z KERAMICKÝCH BROUŠENÝCH TVÁRNIC (P10) TL. 200 mm NA TENKOVRSTVOU MALTU M10
- ZDIVO Z KERAMICKÝCH BROUŠENÝCH PŘÍČKOVEK (P10) TL. 140 mm NA TENKOVRSTVOU MALTU M10
- ZDIVO Z KERAMICKÝCH BRUŠENÝCH PŘÍČKOVEK (P10) TL. 115 mm NA TENKOVRSTVOU MALTU M10
- PREFABRIKOVANÉ PRVKY Z VYZTUŽENÉHO BETONU - viz statika
- TEPELNÁ IZOLACE dle výpisu skladeb

POZNÁMKY

- betonové konstrukce - viz statická část této projektové dokumentace
- prostupy a stavební úpravy pro TZB budou provedeny dle příslušných výkresů jednotlivých profesí
- kolem sprchového kouta bude na stěnách pod keramickým obkladem provedena polymercementová hydroizolační stěrka napojená na stěrkovou hydroizolaci podlahy (s použitím rohových a koutových pásek)
- napojení podlahové stěrky na stěny v místnostech sociálního zázemí - viz Výpis podlah a skladeb
- spodní část sloupu pod úrovní čisté podlahy opatřit dvousložkovou hydroizolační stěrkou v tl. 3 mm přetaženou až na ocelovou kotevní desku

±0,000 = 352,35 m.n.m. (Bpv)

GENERÁLNÍ PROJEKTANT:
arch 21, s.r.o. Třída kpt. Jaroše 19, 602 00 BRNO IČO:26215209 www.arch21.cz
Hlavní inženýr projektu: Bořivoj Srba tel. 603 853 159 mail: b.srba@arch21.cz
Autor návrhu stavby: ∞M2ALCOM / Ing. arch. Jiří Marek, Ing. arch. Jan Mlčka
Vypracoval: Ing. František Hloušek

Místo stavby: Říčany 251 01, areál Green Square; k.ú. Říčany u Prahy, parc. č. 1749/60, 1749/110, 1749/111, st. 2538, st. 2546, st. 3395
Investor: Leonardo technology s.r.o., Ulička 37, Hlohovec, CZ 691 43
Název akce: PŘÍSTAVBA, NÁSTAVBA, STAVEBNÍ ÚPRAVY KOMERČNÍHO OBJEKTU č.p. 2190, Říčany
Část: D - DOKUMENTACE STAVEBNÍCH OBJEKTŮ
Objekt: SO 01 - KOMERČNÍ OBJEKT
Dílčí část objektu: 1. ARCHITEKTONICKO-STAVEBNÍ ŘEŠENÍ
Název přílohy: PŮDORYS 1.NP

měřítko: 1:50
zakázka číslo: 2013_333
stupeň dokumentace: pro stavební řízení
datum: únor 2015

D01-1.03
číslo přílohy: