



pudorys 2.NP

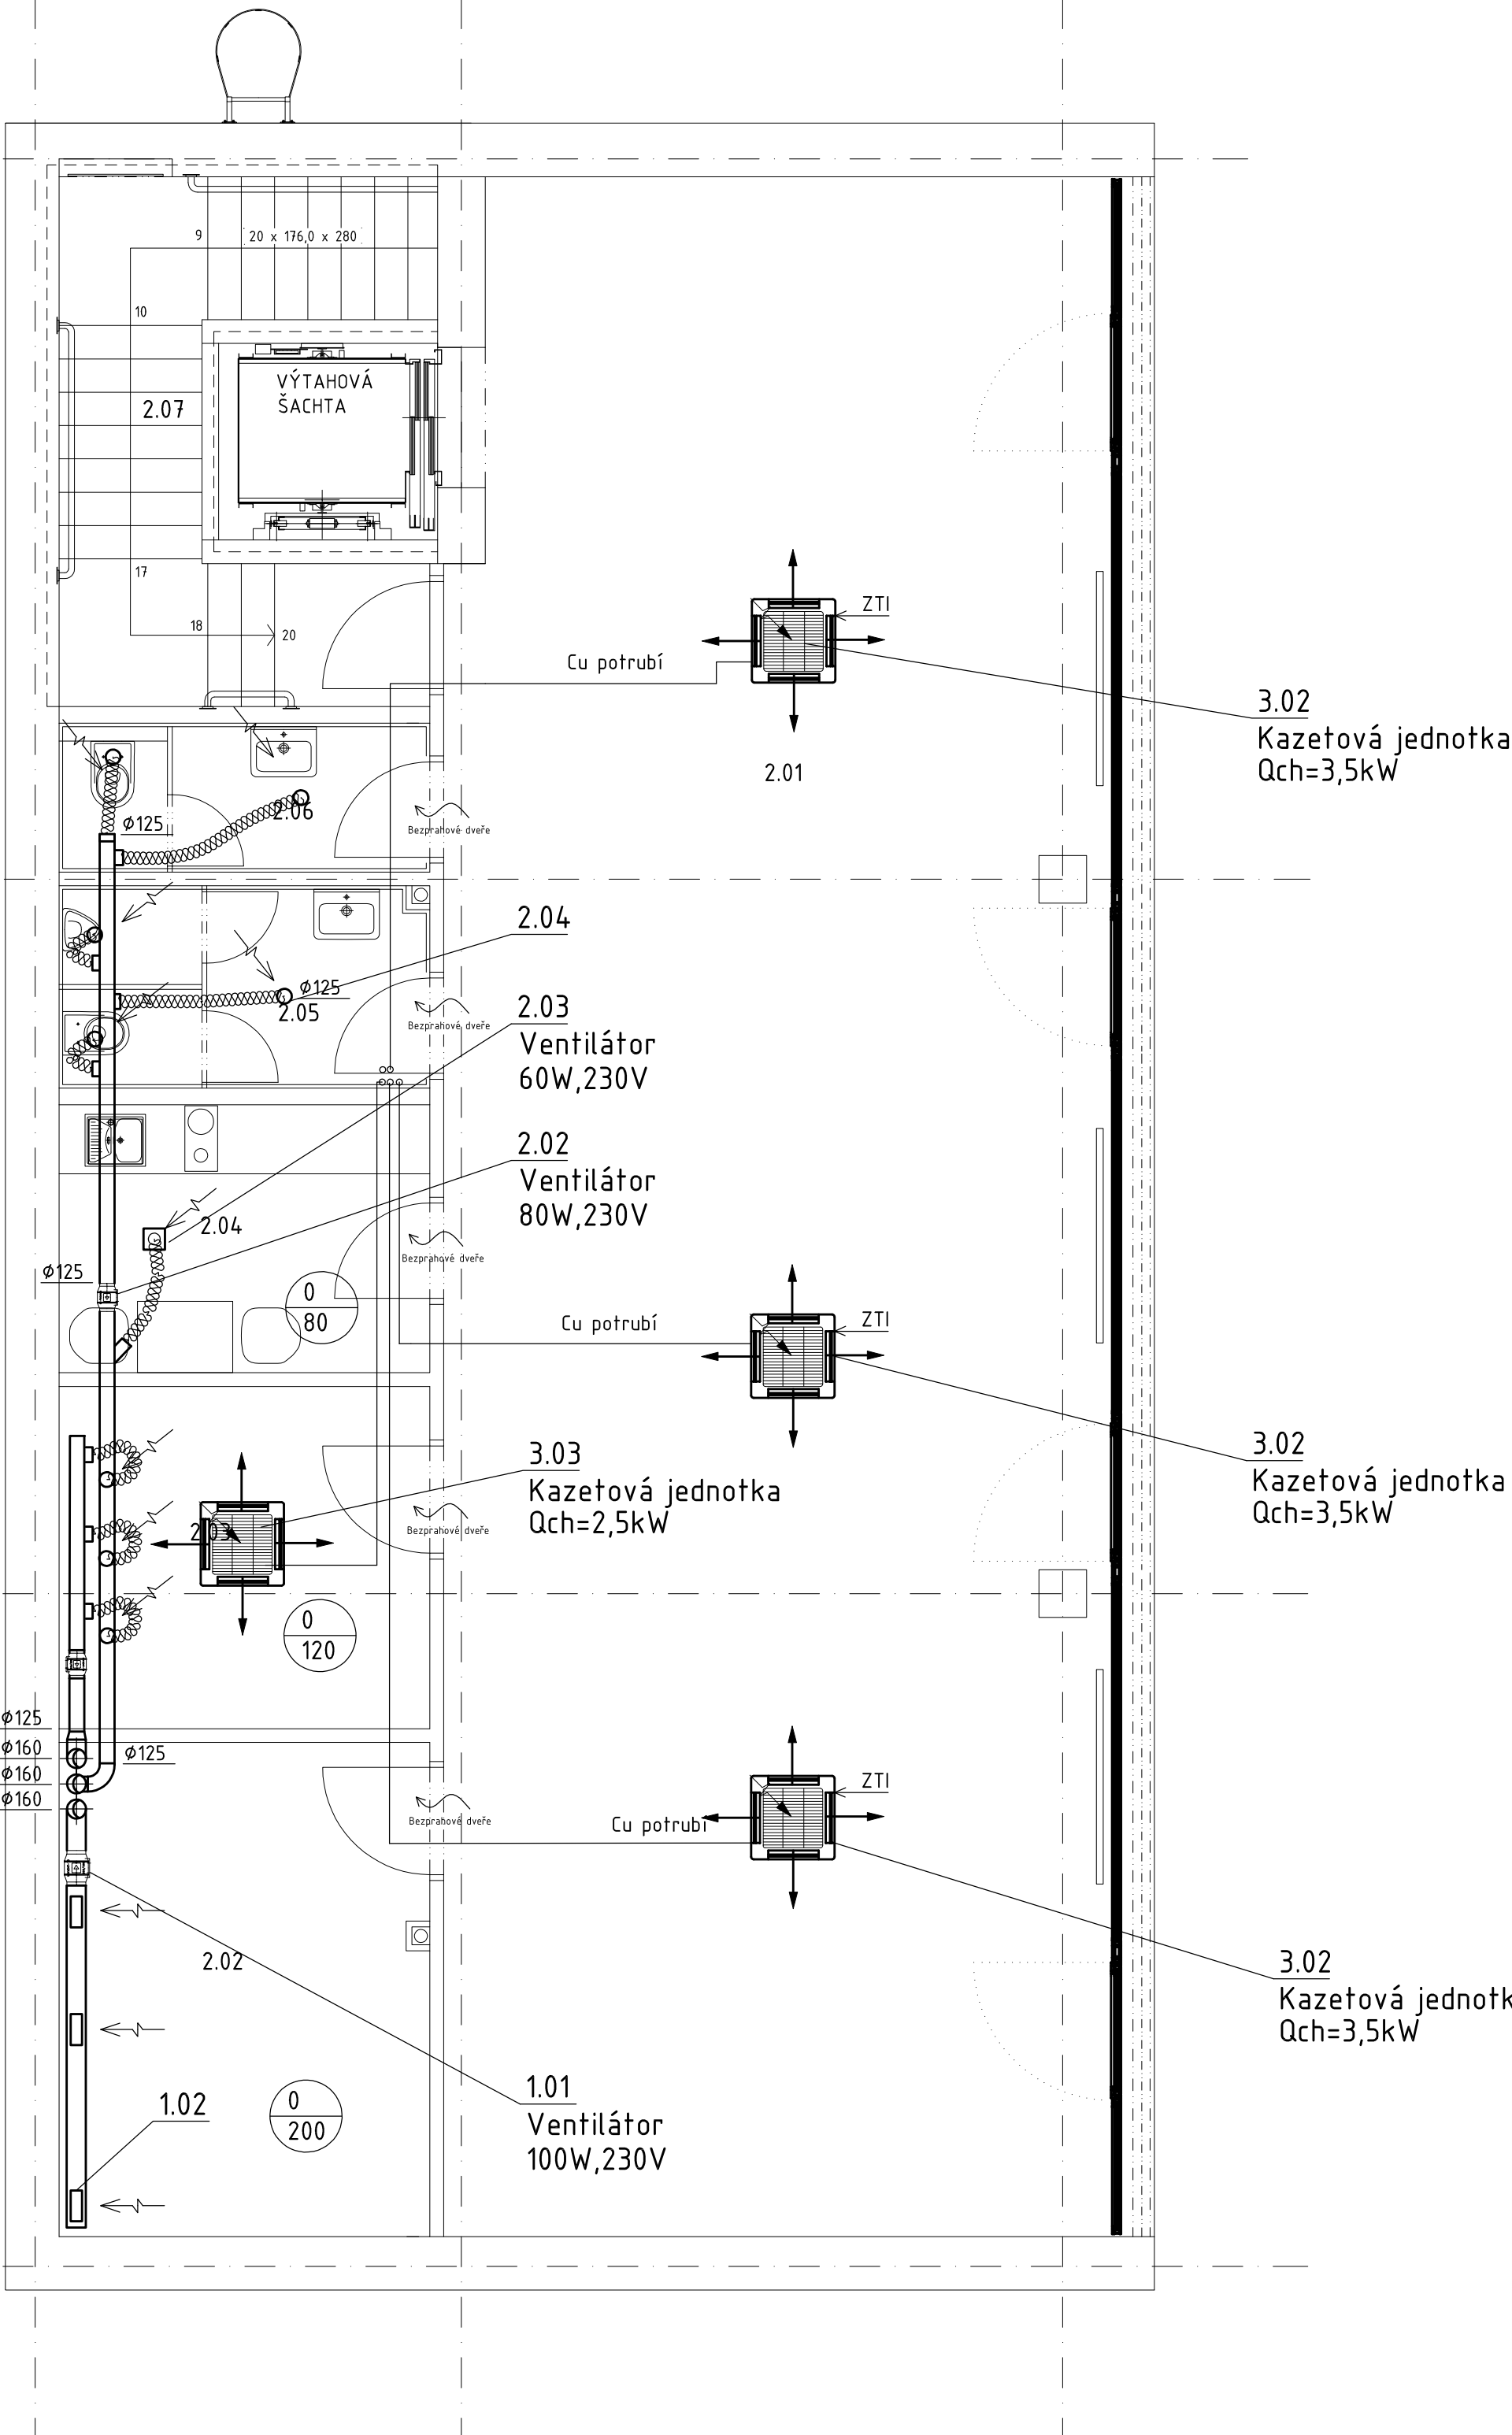

LEGENDA MÍSTNOSTÍ

číslo	účel místnosti	plocha (m ²)
2.01	školicí místnost	96,00
2.02	technická místnost	12,90
2.03	kancelář	8,95
2.04	kuchyňka	7,00
2.05	wc muži	5,25
2.06	wc ženy	3,75
2.07	schodišťový prostor	10,50

Poznámky:
Přesné polohy koncových viditelných prvků budou určeny během provádění stavby viz. projekt interiéru stavby“.

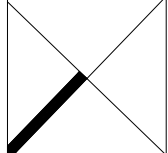
$$\pm 0,000 = 352,35 \text{ m.n.m. (Bpv)}$$

arch 21, s.r.o. Třída kpt. Jaroše 19, 602 00 BRNO IČO:26215209 www.arch21.cz
Hlavní inženýr projektu: Bořivoj Srba tel. 603 853 159 mail: b.srba@arch21.cz
Autor návrhu stavby: M2AI.COM / Ing. arch. Jiří Marek, Ing. arch. Jan Mléčák
Výpracoval: Jiří Hájek



Místo stavby: ŘITANY 251 01, areál Green Square, k.ú. Řitany u Prahy, parc. č. 1749/60, 1749/110, 1749/111, st. 2538, st. 2546, st. 2395
 Investor: Leonardo Technology s.r.o., Hlohovec 37, Hlohovec, CZ 691 43
 Název akce: PŘÍSTAVBA, NÁSTAVBA, STAVEBNÍ ÚPRAVY
 KOMERČNÍHO OBJEKTU č.p. 2190, Řitany
 Část: D – DOKUMENTACE STAVEBNÍCH OBJEKTŮ
 Objekt: SO 01 – KOMERČNÍ OBJEKT
 DŘÍŽÍ Část objektu: 7. VZDUCHOTECHNIKA
 Název přílohy: PŮDORYS 2.NP

měřítka: 1 : 50
zakázka číslo: 2013-333
tupěň: dokumentace pro provádění staveb
datum: leden 2015

D01-7.04
číslo přílohy: