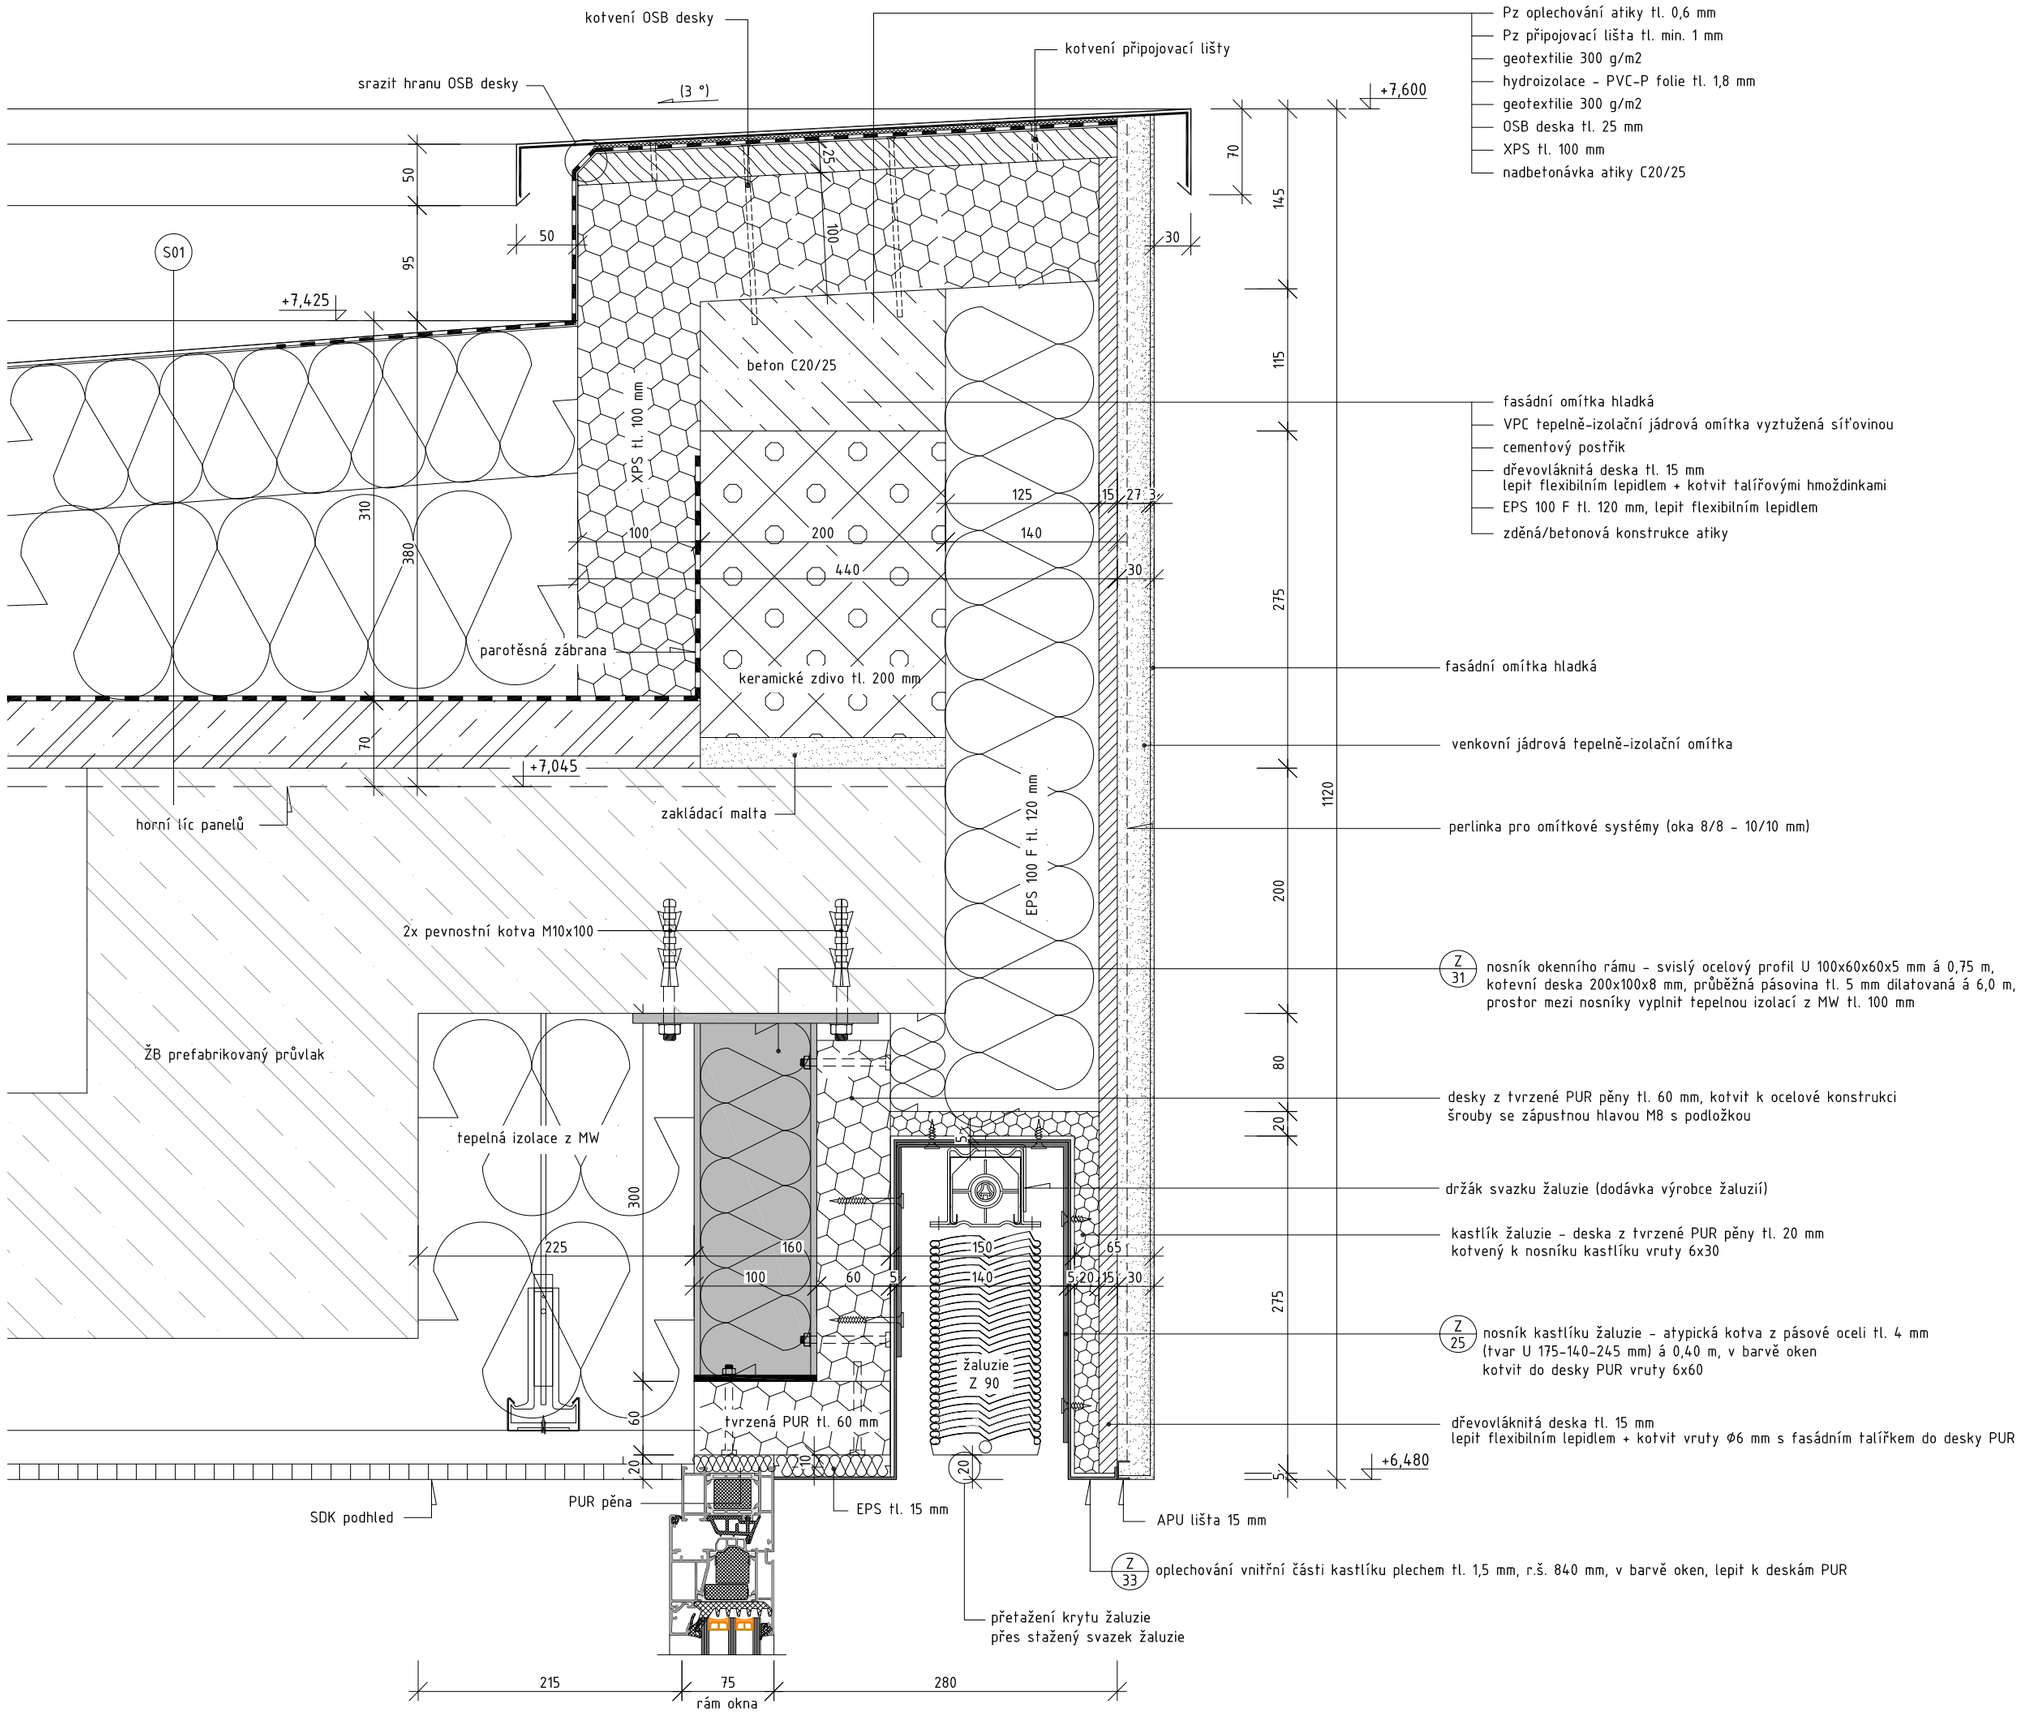

POZNÁMKY

- klempířské konstrukce budou provedeny dle ČSN 73 3610
- betonové konstrukce provést dle statické části PD
- jádrovou omítku celé atiky vyztužit sklotextilní síťovinou pro omítkové systémy (oka 8/8 - 10/10 mm)
- montáž foliové hydroizolace provést dle TP výrobce s použitím doplňkových profilů z poplastovaného plechu
- průběžné ocelové konstrukce provést s dilatačními spárami šířky 20 mm po max. 6,0 m
- veškeré kovové prvky opatřit po svaření antikorozním nátěrem
- způsob kotvení okenních rámů konzultovat s dodavatelem venkovních výplní otvorů

±0,000 = 352,35 m.n.m. (Bpv)

GENERÁLNÍ PROJEKTANT:
arch 21, s.r.o. Třída kpt. Jaroše 19, 602 00 BRNO IČO:26215209 www.arch21.cz
Hlavní inženýr projektu: Bořivoj Srba tel. 603 853 159 mail: b.srba@arch21.cz
Autor návrhu stavby: ∞M2AI.COM / Ing. arch. Jiří Marek, Ing. arch. Jan Mléčka
Vypracoval: Ing. František Hloušek

Místo stavby: Říčany 251 01, areál Green Square; k.ú. Říčany u Prahy, parc. č. 1749/60, 1749/110, 1749/111, st. 2538, st. 2546, st. 3395
Investor: Leonardo technology s.r.o., Ulička 37, Hlohovec, CZ 691 43
Název akce: PŘÍSTAVBA, NÁSTAVBA, STAVEBNÍ ÚPRAVY KOMERČNÍHO OBJEKTU č.p. 2190, Říčany
Část: D - DOKUMENTACE STAVEBNÍCH OBJEKTŮ
Objekt: SO 01 - KOMERČNÍ OBJEKT
Dílčí část objektu: 1. ARCHITEKTONICKO-STAVEBNÍ ŘEŠENÍ
Název přílohy: DETAIL D3

měřítko: 1 : 5
zakázka číslo: 2013-333
stupeň: dokumentace pro provádění stavby
datum: únor 2015

D01-1.42
číslo přílohy: