



pūdorys 1.NP

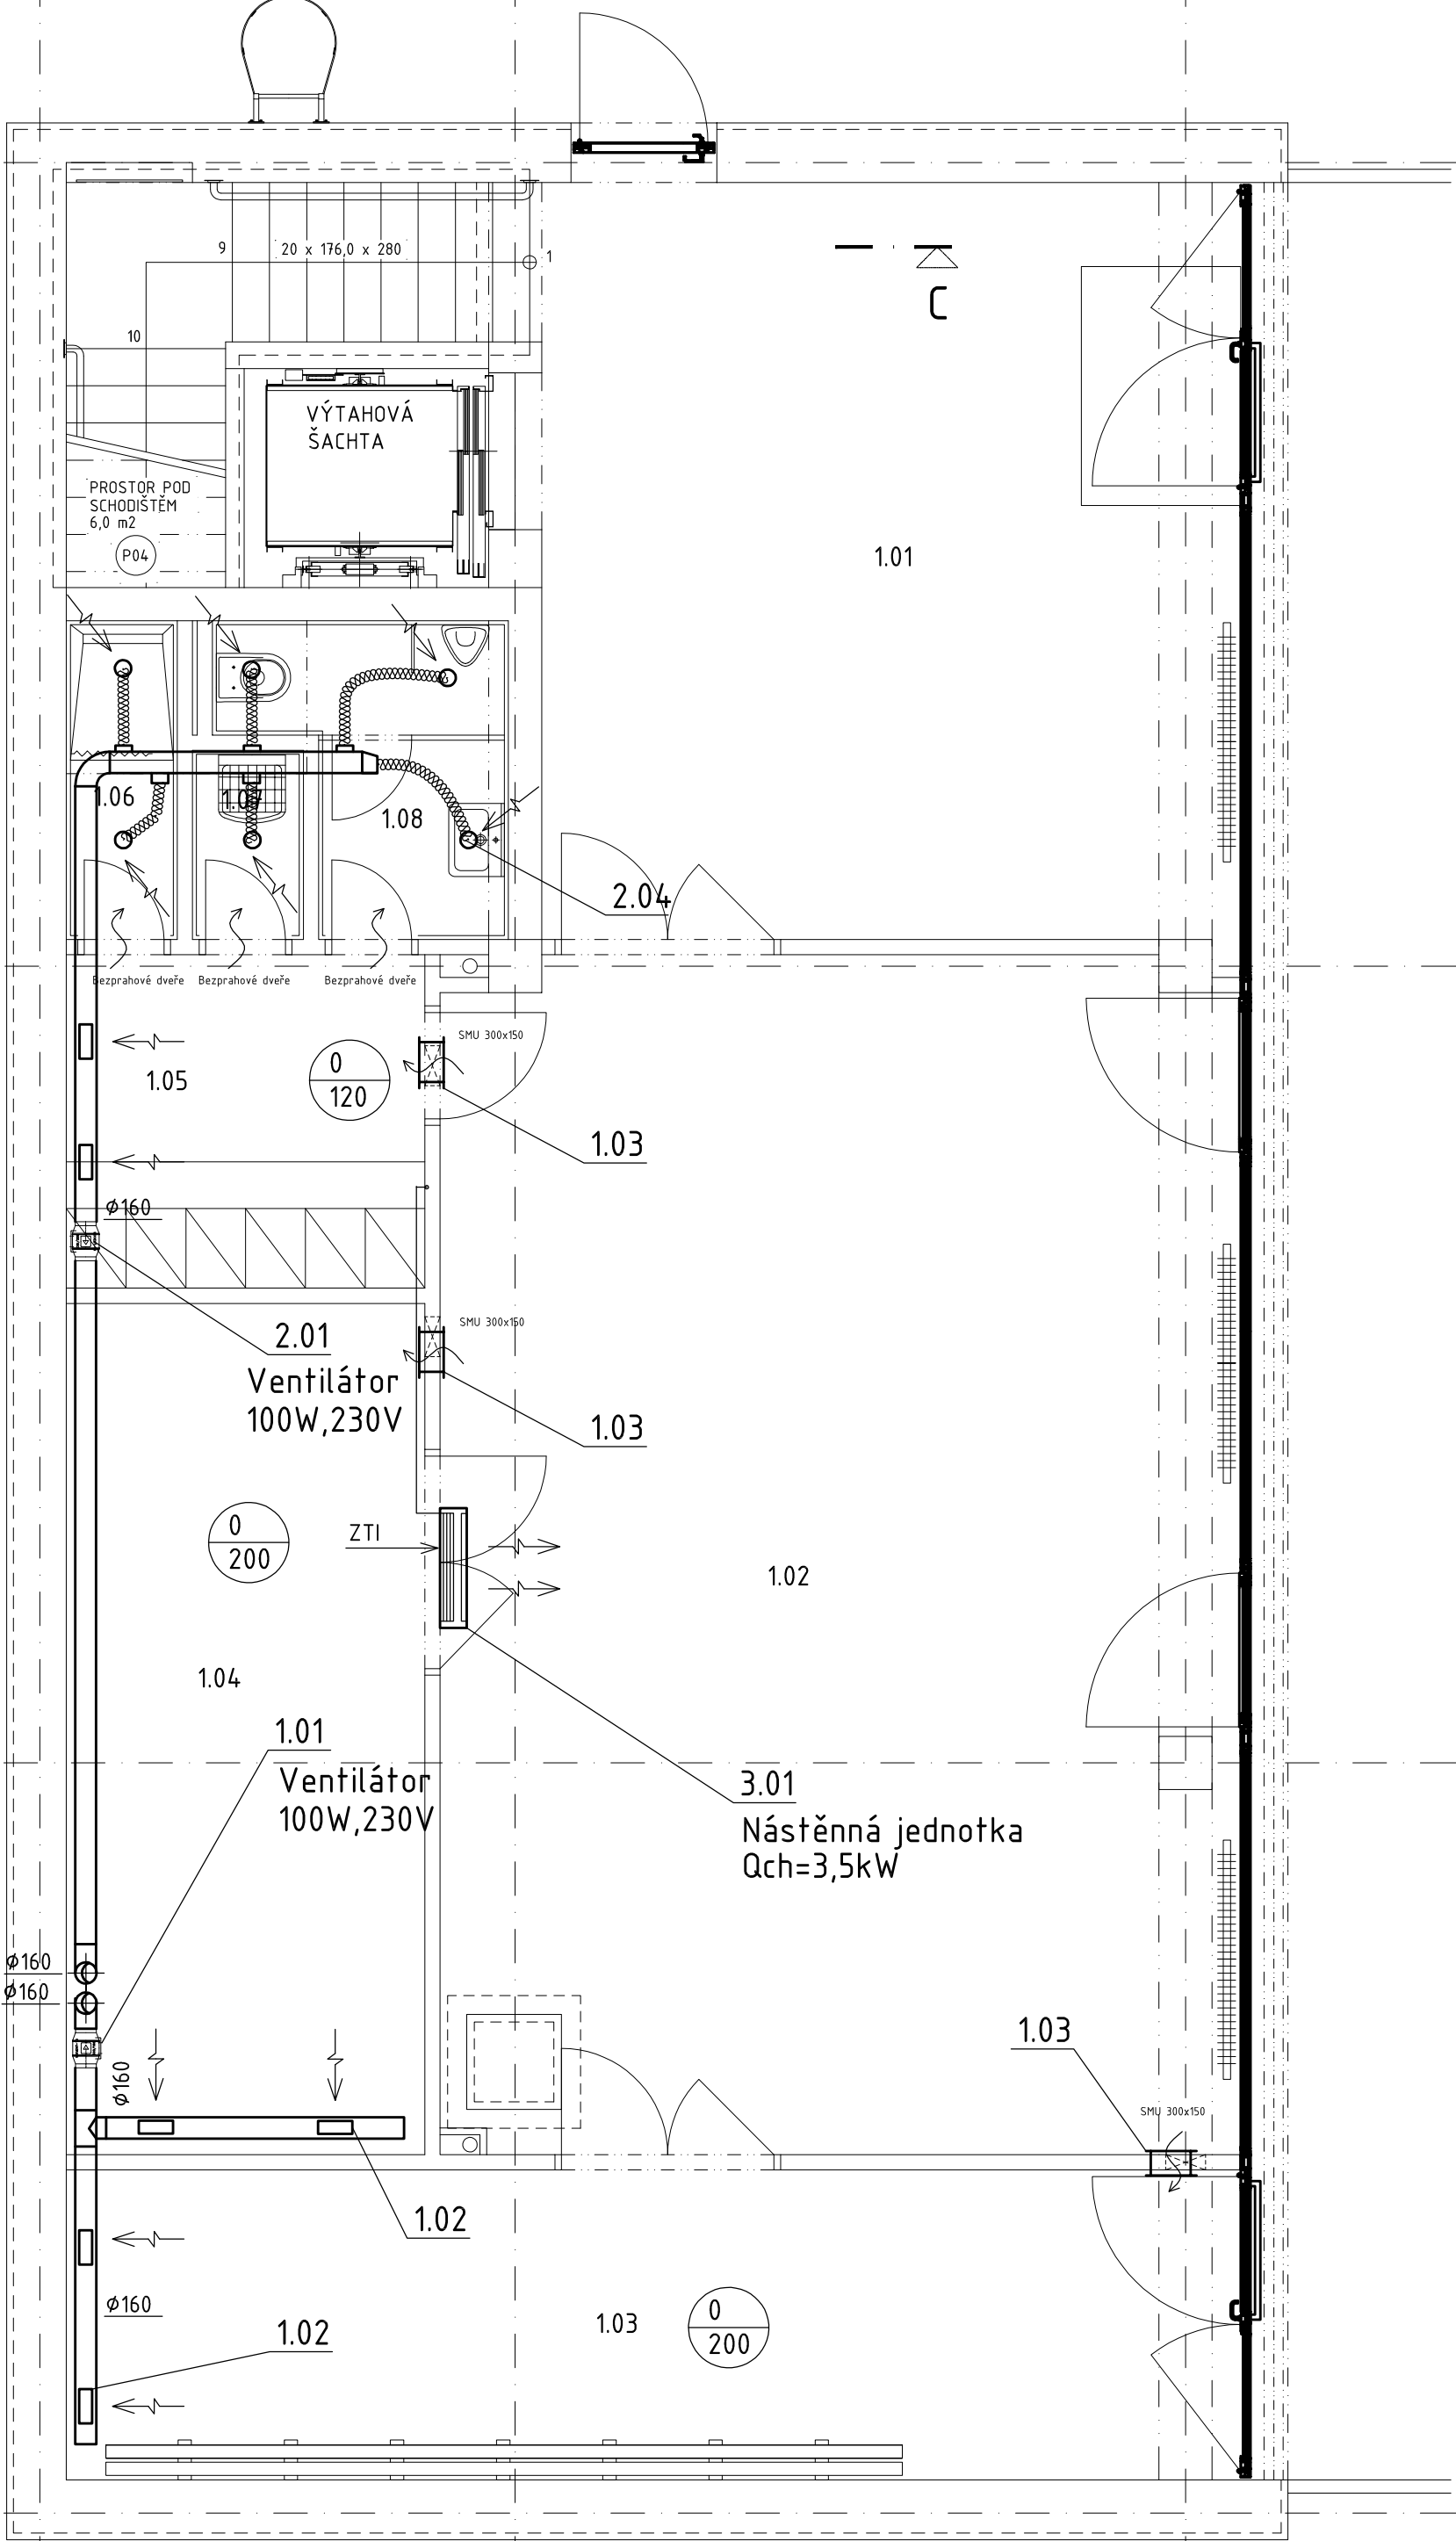

## LEGENDA MÍSTNOSTÍ

| číslo | ÚČEL MÍSTNOSTI     | PLOCHA<br>(m <sup>2</sup> ) |
|-------|--------------------|-----------------------------|
| 1.01  | PRAKTIČKÁ MÍSTNOST | 30,25                       |
| 1.02  | ŠKOLÍCÍ MÍSTNOST   | 53,90                       |
| 1.03  | PRAKTIČKÁ DÍLNA    | 20,70                       |
| 1.04  | PRAKTIČKÁ DÍLNA    | 17,35                       |
| 1.05  | ŠATNA              | 6,80                        |
| 1.06  | SPRCHA             | 2,00                        |
| 1.07  | ÚKLIDOVÁ KOMORA    | 1,15                        |
| 1.08  | WC                 | 4,10                        |

Poznámky:  
Přesné polohy koncových viditelných prvků budou určeny během provádění stavby viz. projekt interiéru stavby".

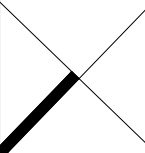
$$\pm 0,000 = 352,35 \text{ m.n.m. (Bpv)}$$

arch 21, s.r.o. Třída kpt. Jaroše 19, 602 00 BRNO IČO:26215209 [www.arch21.cz](http://www.arch21.cz)  
Hlavní inženýr projektu: Bořivoj Srba tel. 603 853 159 mail: [b.srba@arch21.cz](mailto:b.srba@arch21.cz)  
Autor návrhu stavby: M2AI.COM / Ing. arch. Jiří Marek, Ing. arch. Jan Mléčka  
Vypracoval: Jiří Hájek



Místo stavby: Říčany 251 01, areál Green Square; k.ú. Říčany u Prahy, parc. č. 1749/60, 1749/110, 1749/111, st. 2538, st. 2546, st. 3395  
Investor: Leonardo technology s.r.o., Hlohovec 37, Hlohovec, CZ 691 43

Název akce: PŘÍSTAVBA, NÁSTAVBA, STAVEBNÍ ÚPRAVY  
KOMERČNÍHO OBJEKTU č.p. 2190, Říčany

Část: D - DOKUMENTACE STAVEBNÍCH OBJEKTŮ  
Objekt: SO 01 - KOMERČNÍ OBJEKT

Díleční část objektu: 7. VZDUCHOTECHNIKA  
PŘÍRUKY 1 ND

Název přílohy: FODUR 13 I.NF

měřítka: 1 : 50  
zakázka číslo: 2013-333  
tupeň: dokumentace pro provádění staveb  
datum: leden 2015

D01-7.03  
číslo přílohy: