



POHLED ZÁPADNÍ

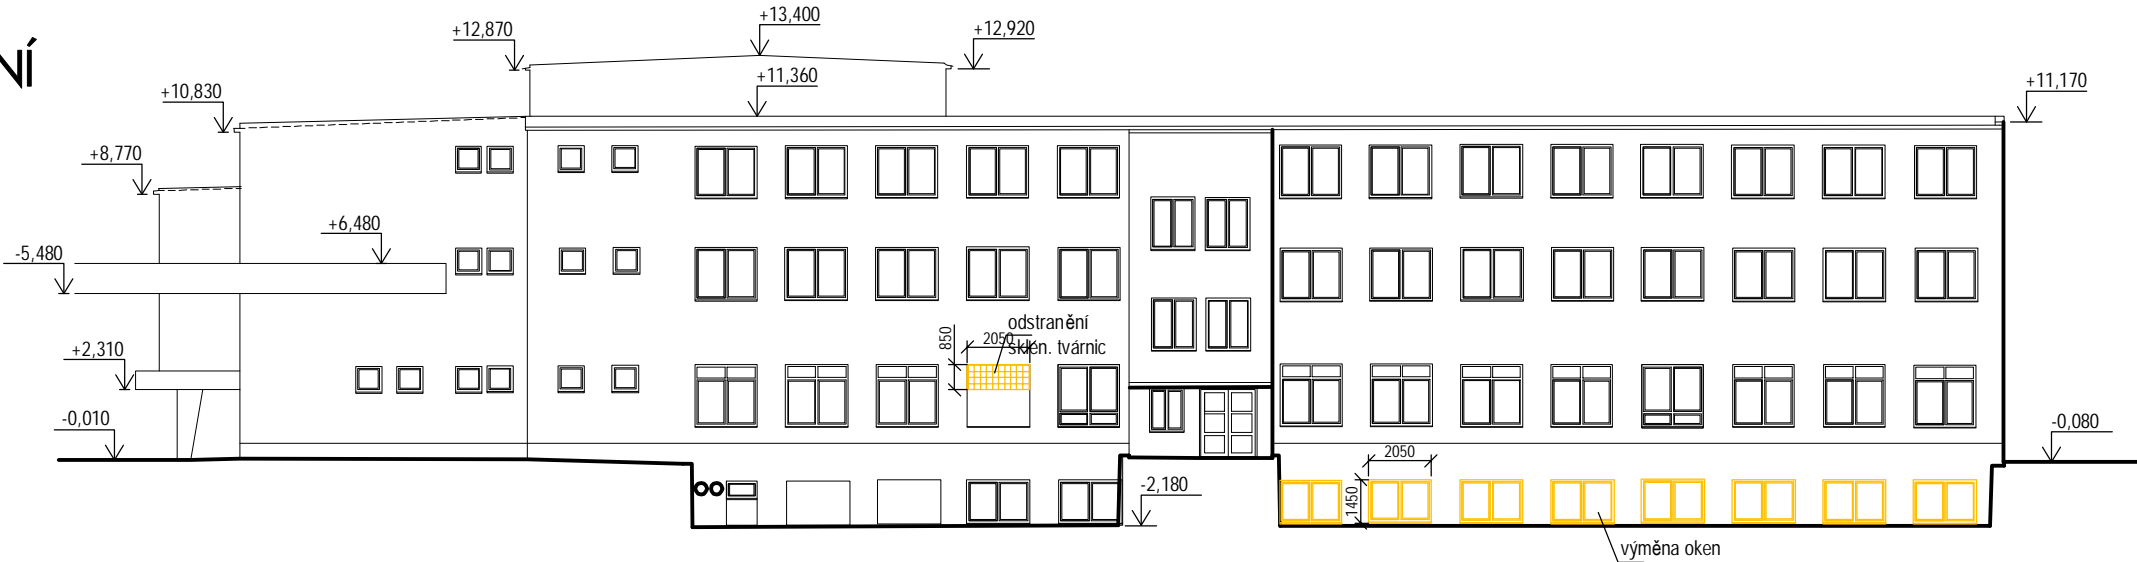


POHLED JIŽNÍ

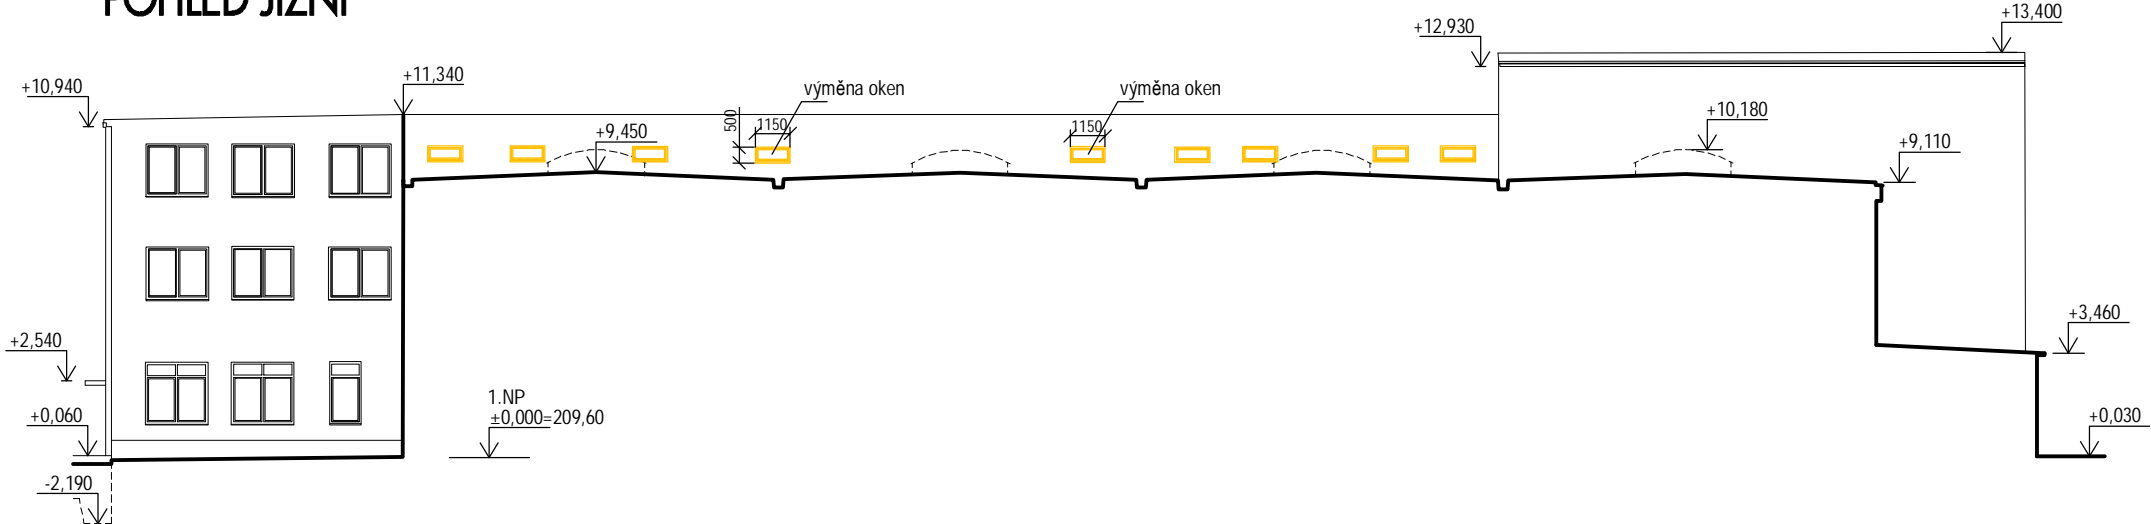

ZÁPADNÍ ŠTÍT

zkušebny vysokonapěťových přístrojů

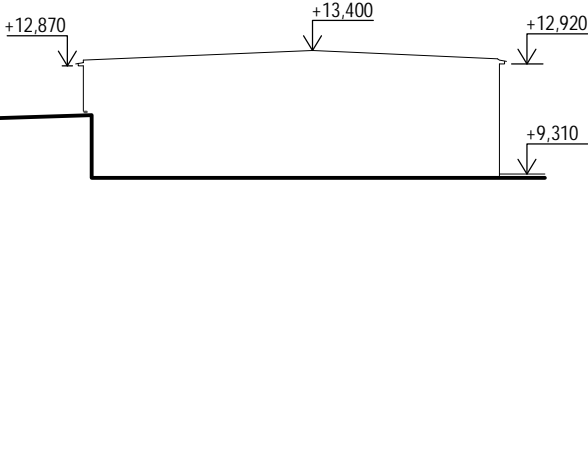

LEGENDA



VÝMĚNA OKEN, DVEŘÍ,  
ODSTRANĚNÍ TECHNICKÝCH ZAŘÍZENÍ

ODSTRANĚNÍ KLEMPÍŘSKÝCH A ZÁMEČNICKÝCH  
VÝROBKŮ - BEZ OZNAČENÍ

±0,000=209,60



Hlavní projektant: Ing. arch. Přemysl Mazal	Kontroloval, zodp. projektant: Ing. arch. Lenka Mazalová	Vypracoval: Ing. arch. Přemysl Mazal	Ing. arch. Lenka Mazalová autorizovaný architekt Starčkova 359/8a, 602 00 Brno IČ: 621 71 950	
Kraj, obec: Jihomoravský, Brno		Parc.č., kat. území: 427, Dolní Heršpice		
Investor: IVEP, a.s., Vídeňská 137/117A, 619 00 Brno			Datum: 12/2015	
Název akce: Modernizace budov v areálu IVEP, a.s., Vídeňská 137/117A, Brno fasády administrativní budovy a přiléhajících hal, zateplení střech			Stupeň: DVZ	
			Číslo zakázky:	
			Archivní číslo:	
Obsah: POHLEDY Z, J - STÁVAJÍCÍ STAV - BOURÁNÍ			Měřítko: 1:250	Číslo výkresu: 1.10