


Pohled jihovýchodní M 1:100

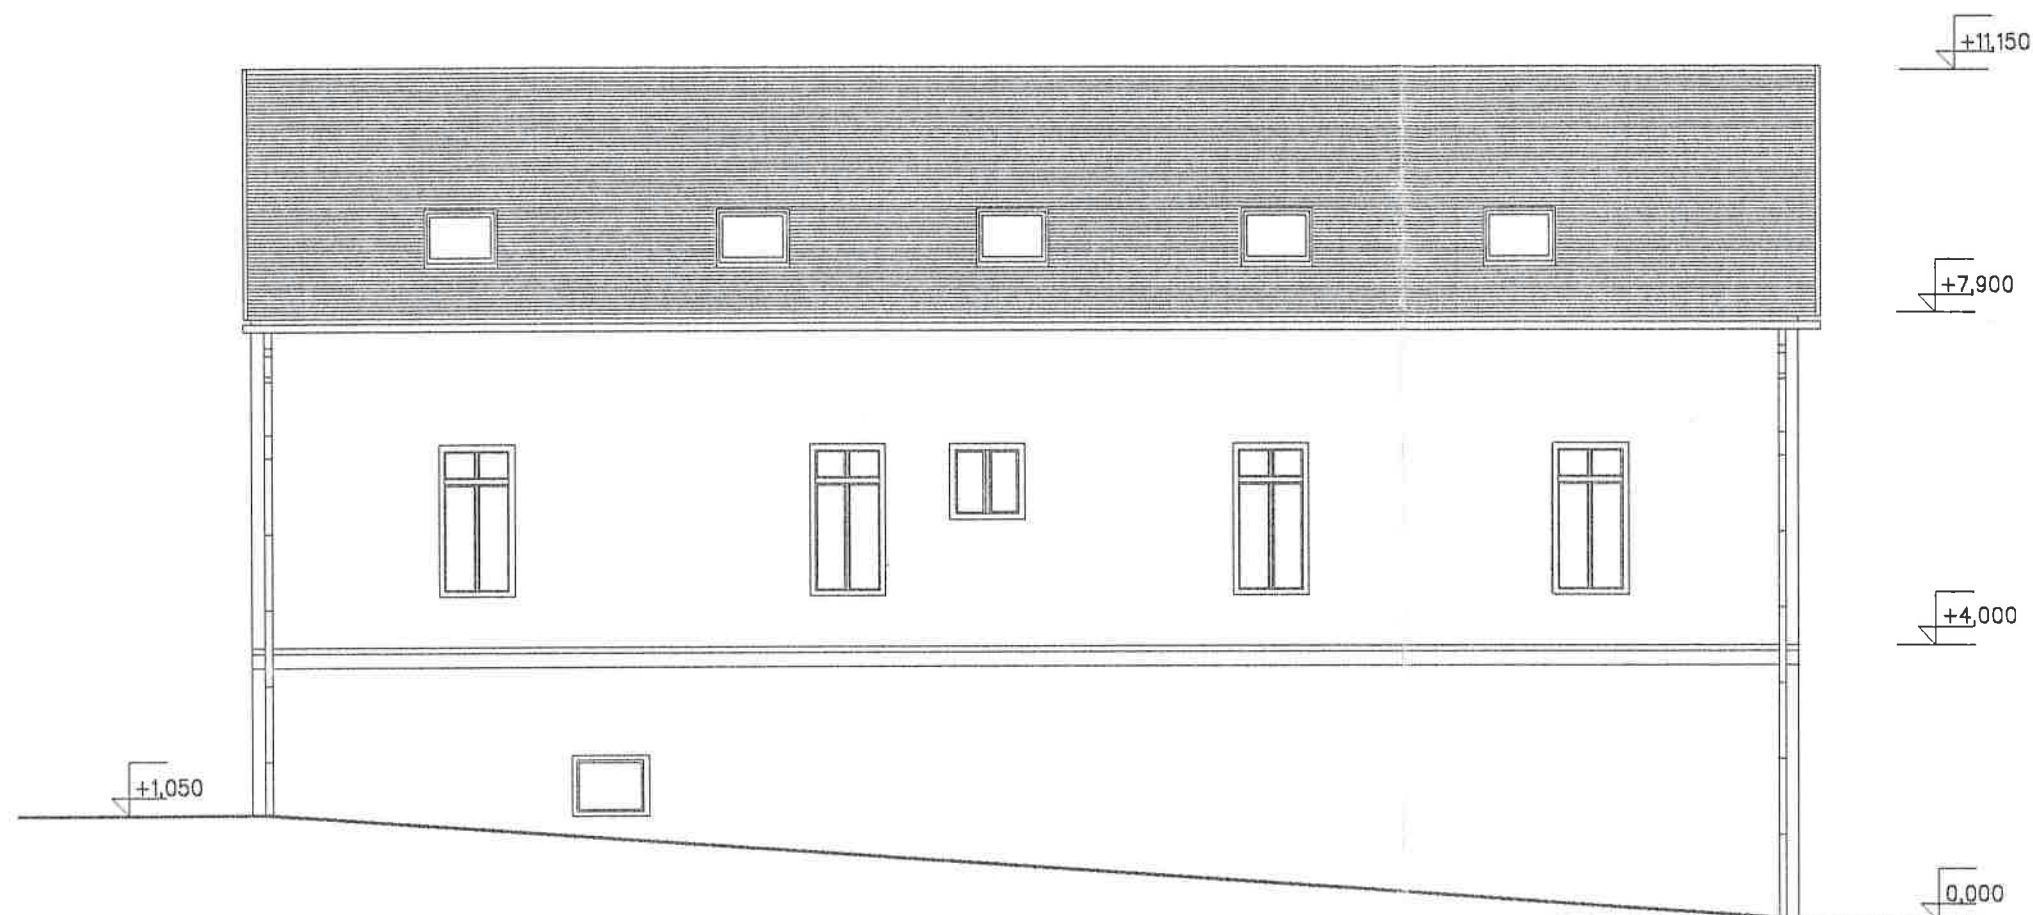

TATO PROJEKTOVÁ DOKUMENTACE JE PŘÍLOHOU
ROZHODNUTÍ Č. J.VP-1793/330/04-SK ZE DNE 15.12.2004
JEŽ NABÝLO PRÁVNÍ MOCI DNE 17.12.2004

[Signature]
MĚSTSKÝ ÚŘAD
DUCHOV
odbor výstavby ŽP
č. 1

2

HUBAX Stavební projekce U nádraží 5a 415 01 Teplice	Zodp.projektant:	Jar. Hudeček	Vypracoval:	Jar. Hudeček	Měř:	1:50
	Obec:	Hrob	Kraj:	Ústecký	Datum:	4/2004
	Investor:	Sdružení Bohdčec a Vinohradský – Hrob			Stupeň PD:	PSP
	Název:	Polyfunkční dům Hrob, č.p.3			Číslo:	8436/04
	Obsah:	Pohled jihovýchodní			Výkres č.:	13.