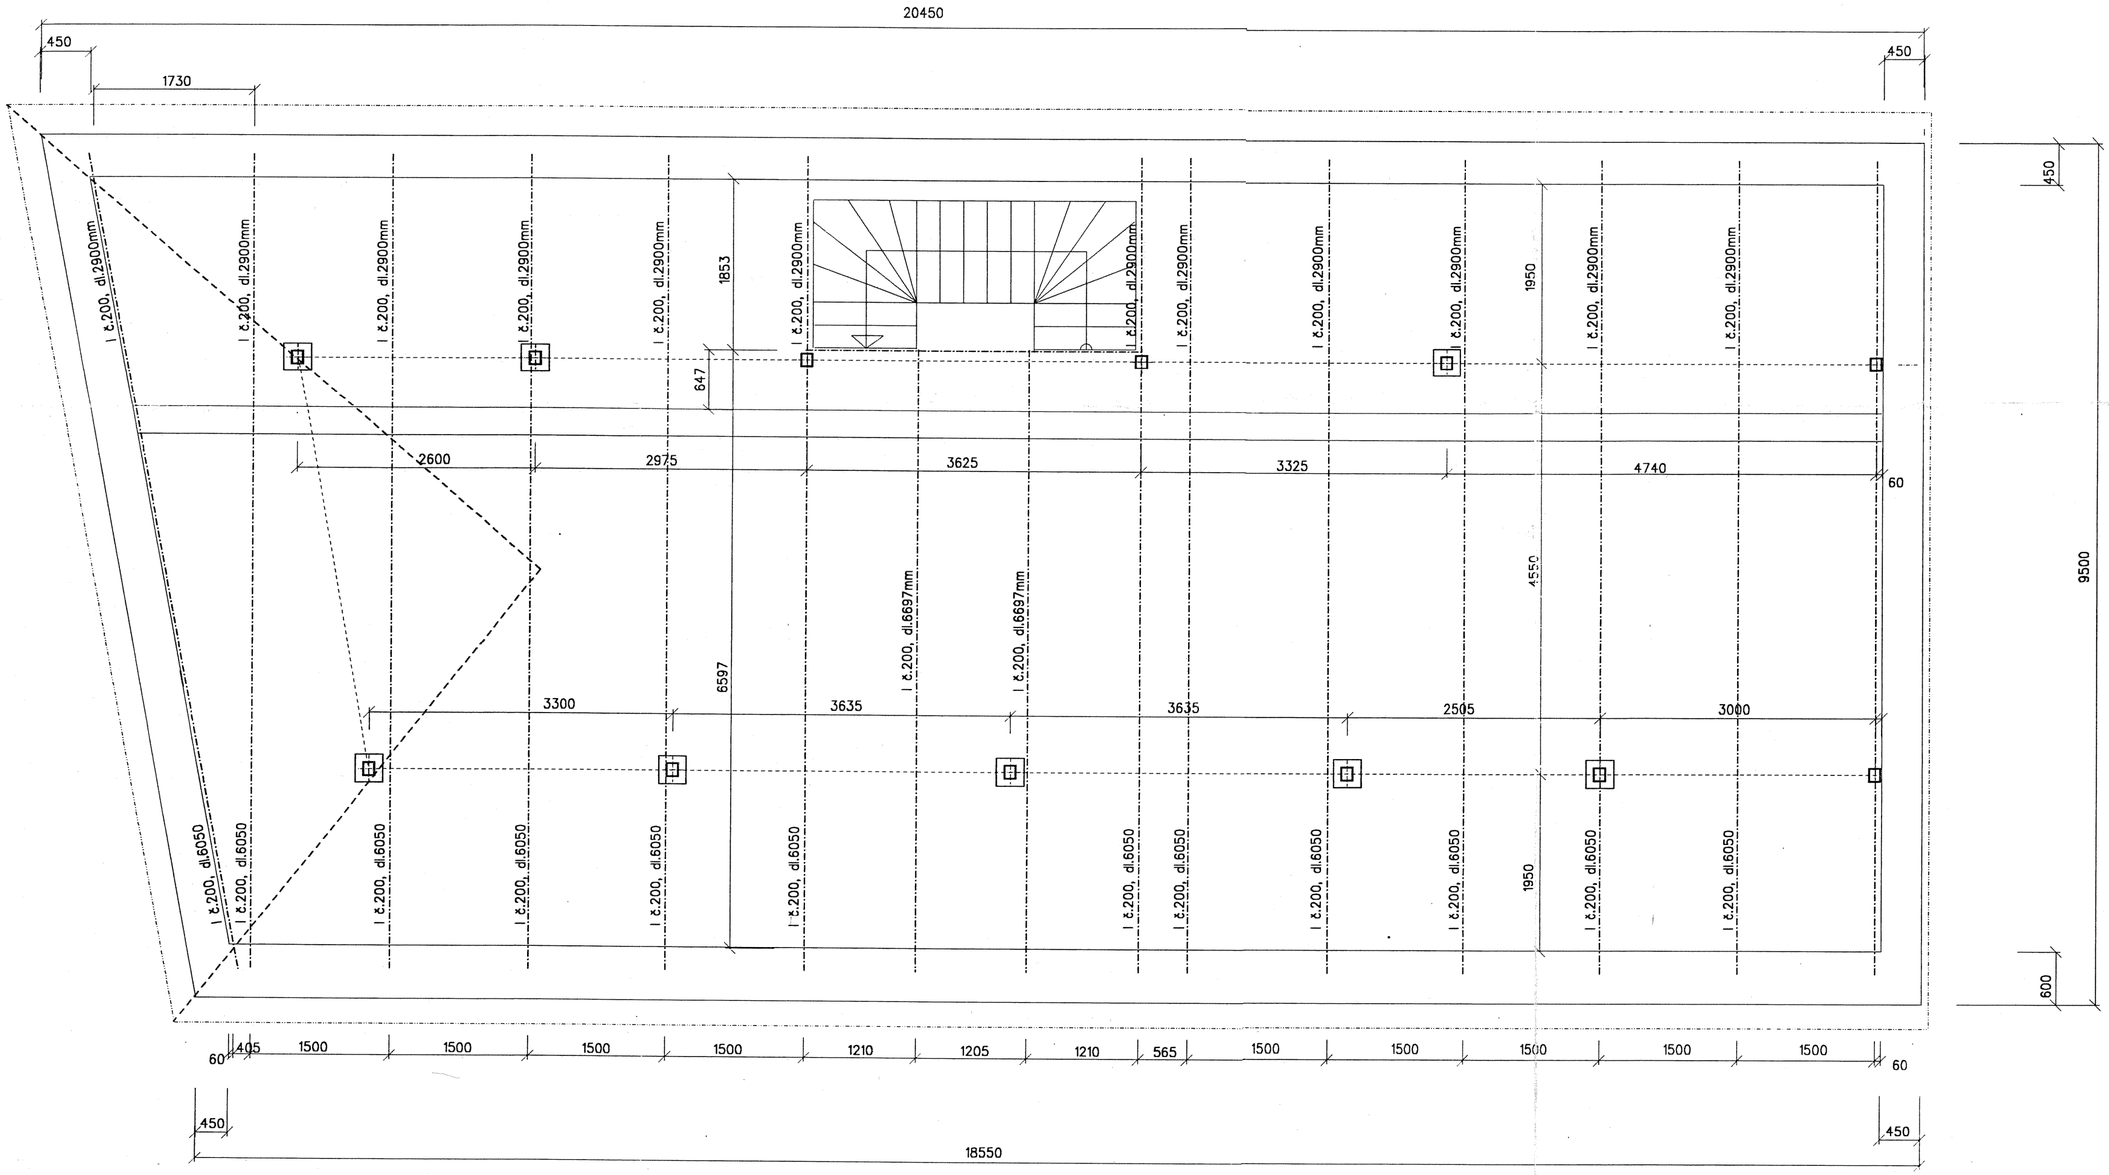

Detail stropu M 1:20

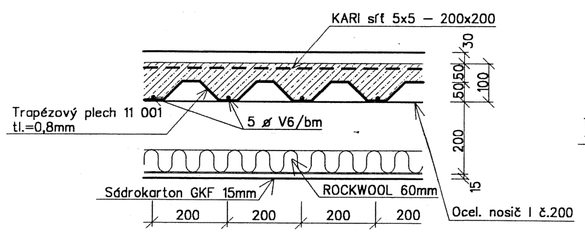

Zesílení pod sloupy M 1:20

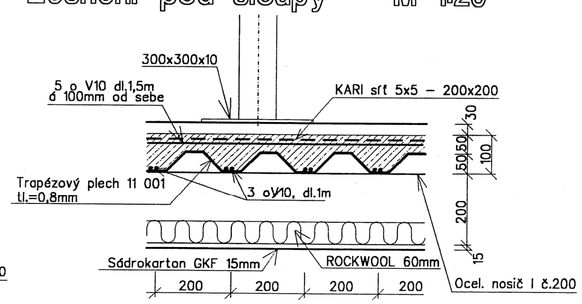

TATO PROJEKTOVÁ DOKUMENTACE JE PŘÍLOHOU ROZHODNUTÍ Č. J.VŽP-1273/330/04-SK ZE DNE 15.11.2004 JEŽ NABYLO PRÁVNÍ MOCI DNE 17.12.2004

MĚSTSKÝ ÚŘAD DUCHCOV odbor výstavby ZP č. 1

2

HUBAX *Stavební projekce* U nádraží 5a 415 01 Teplice	Zodp.projektant: Jar. Hudeček	Vypracoval: Jar. Hudeček	Měř.: 1:50
	Obec: Hrob	Kraj: Ústecký	Datum: 4/2004
	Investor: Sdružení Boháček a Vinohradský – Hrob		Stupeň PD: PSP
	Akce: **Polyfunkční dům Hrob, čp.3**		Zak.: 8436/04
	Obsah: Strop nad 1. patrem		Výkres č.: **9.**