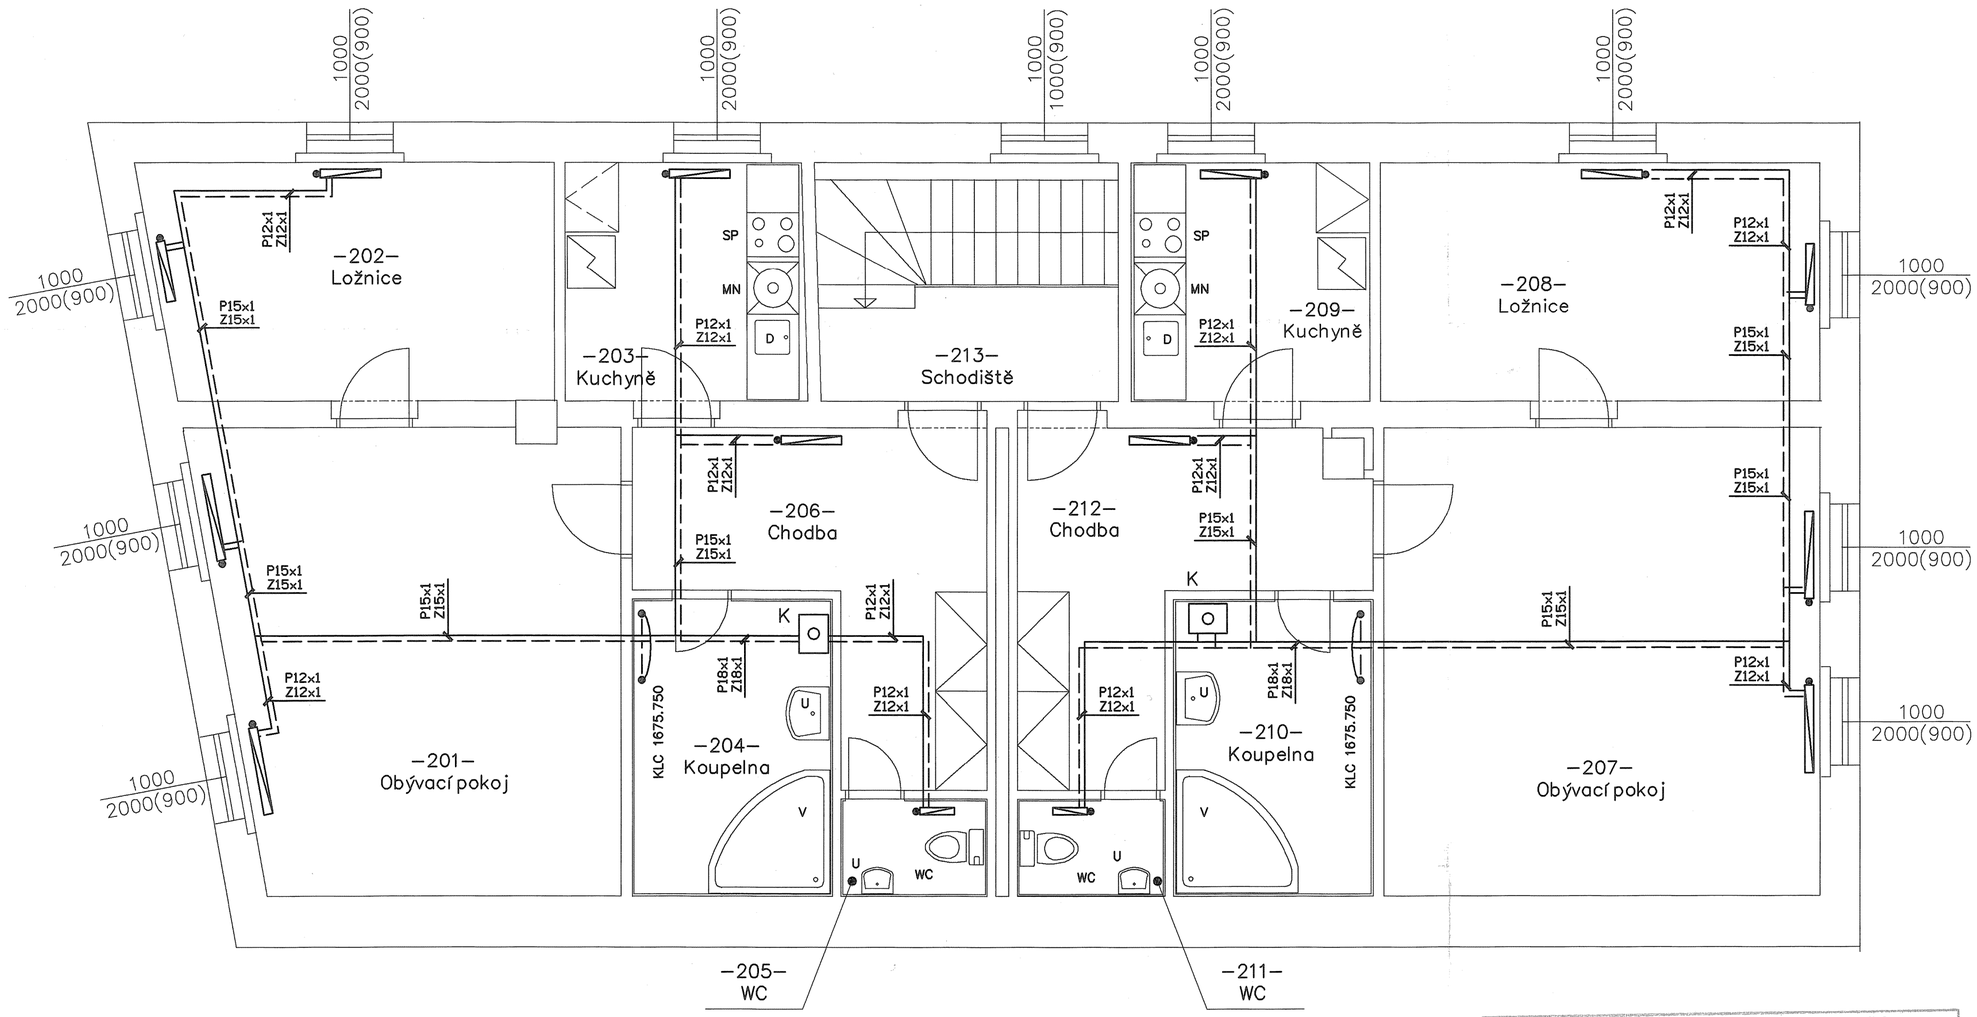

TATO PROJEKTOVÁ DOKUMENTACE JE PŘÍLOHOU ROZHODNUTÍ Č. J. VZP-1273/330/64-SK ZE DNE 15.11.2004 JEŽ NABYLO PRÁVNÍ MOCI DNE 17.12.2004

MĚSTSKÝ ÚŘAD
LUCHCOV
odbor výstavby ŽP
č. 1

Legenda místností					
m.č.	Využití místnosti	S.V.(mm)	T_i (°C)	Qc (W)	Typ otopného tělesa
201	Obývací místnost	3000	20	3285	2x22-6100-Č VKU
202	Ložnice	3000	20	1251	2x21-6070-Č VKU
203	Kuchyně	3000	20	1021	21-6070-Č VKU
204	Koupelna	3000	24	1170	KLC 1675.750
205	WC	3000	20	251	20-6040-Č VKU
206	Chodba	3000	18	1371	22-6070-Č VKU
207	Obývací místnost	3000	20	3624	2x22-6100-Č VKU
208	Ložnice	3000	20	1876	2x21-6070-Č VKU
209	Kuchyně	3000	20	1031	21-6070-Č VKU
210	Koupelna	3000	24	1175	KLC 1675.750
211	WC	3000	20	256	20-6040-Č VKU
212	Chodba	3000	18	1351	22-6070-Č VKU
213	Schodiště	3000			

LEGENDA:

Přívodní potrubí otopného systému izolované, měděné tenkostěnné

Zpětné potrubí otopného systému izolované, měděné tenkostěnné

O K — Plynový kotel Vaillant Plus Turbotop VUW 202–5, Qmax=20 kW s kombin. průtokovým ohřevem TUV Provedení Turbo 80/125 mm

POZNÁMKA:

Otopná tělesa budou osazena termostatickými hlavicemi Heimeier typ K. Tělesa jsou osazena odvzušňovacími ventily. Připojení těles bude provedeno kompaktní připojovací armaturou s roztečí 50mm s redukcí. Potrubí bude opatřeno izolací MIRELON, popř. TUBEX.

PARÉ Č.: 2

ZODP.PROJEKT.:	J.HUDEČEK	HUBAX Projekční a inženýrská činnost U Nádraží 5a, 415 00 TEPLICE	
VYPRACOVAL:	VÁVERKA JOSEF		
KRESLIL:	VÁVERKA JOSEF		
MÍSTO:	HROB Č.P.3, TRŽNÍ NÁMĚSTÍ		
INVESTOR:	SDRUŽENÍ BOHÁČEK A VINOHRADSKÝ, KŘIŽANOV	DATUM	04/2004
STUPEŇ:	STAVEBNÍ POVOLENÍ	ZAKÁZKA Č.	8436/04
OBSAH:	PUDORYS 2.NP – ÚSTŘEDNÍ VYTÁPĚNÍ	MĚŘÍTKO	1 : 50
POLYFUNKČNÍ DŮM – HROB Č.P.3 ÚSTŘEDNÍ VYTÁPĚNÍ A PLYNOVOD		FORMÁT	6 A4
		VÝKRES ČÍSLO	UVT 2