


Počet panelů min 274 ks
 roční zaručená dodávka cca 90 MWh
 např CSUN260-60P 370Wp
 1640 x 990 x 35
 sklon není nutné dodržet

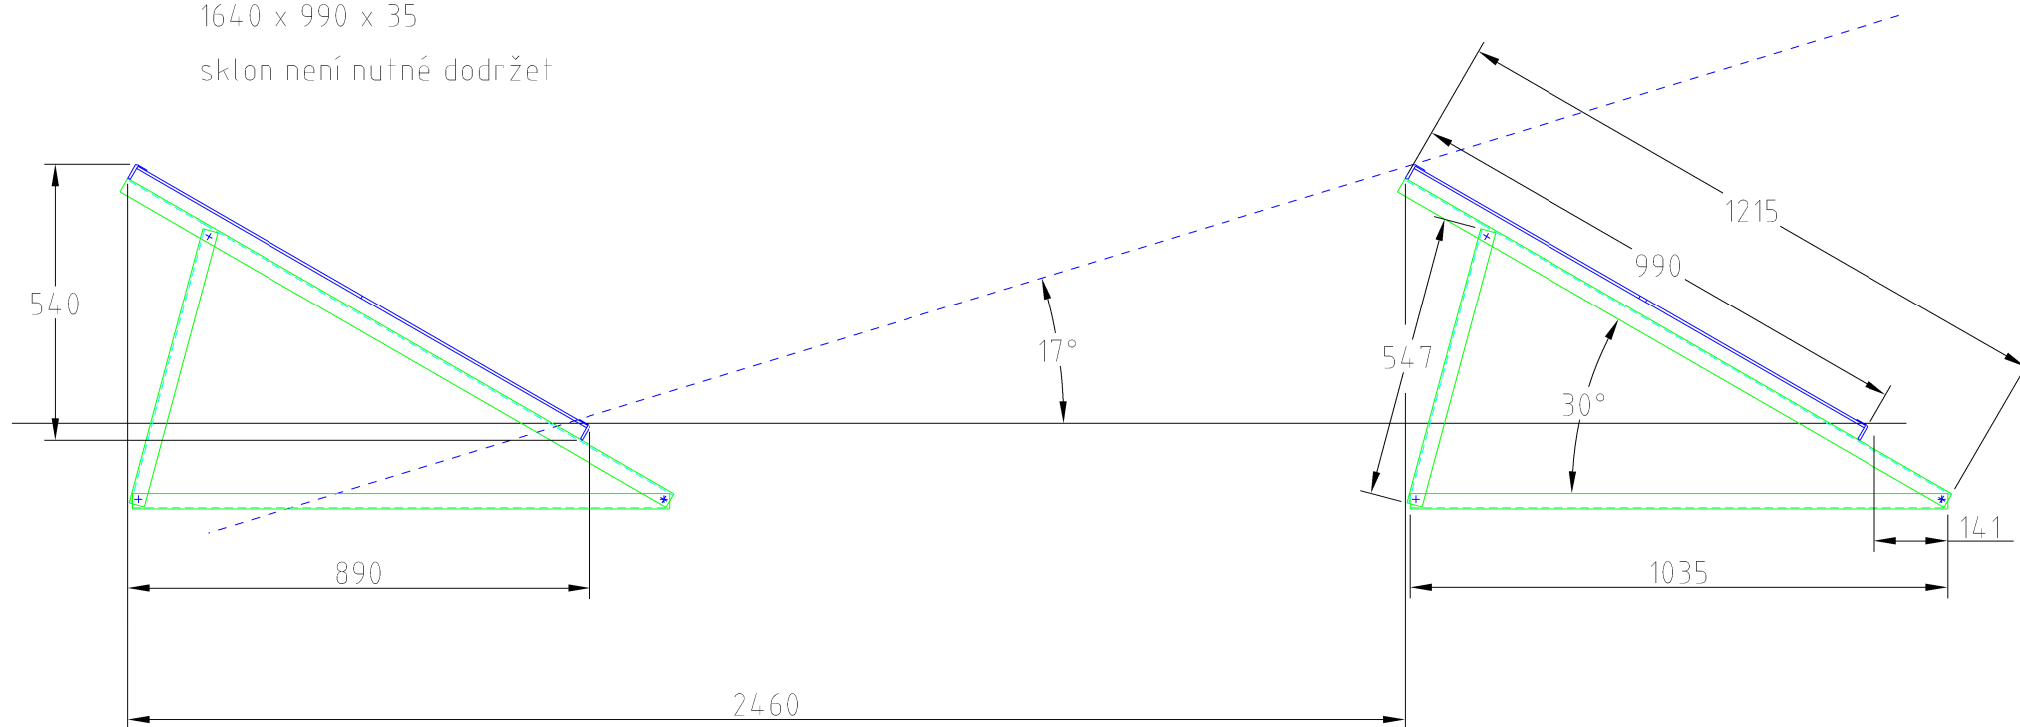

FIRMA: ARMATMETAL spol. s r.o. Řepčinská 86 779 00 Olomouc	VYPRACOVAL: Ing. Hloušek Lubomír	DATUM: 15.8.2017	STUPEŇ: STS	
	OKRES:	OBEC:	FORMÁT:	
	STAVBA: FOTOVOLTAICKÁ ELEKTRÁRNA FVE 108kWp			ČÍSLO STAVBY: .
	DOKUMENT: Geometrie stínu pro sklon 30°			Č.VÝKRESU: A/2017/8/01
			MĚŘITKO:	POŘ.ČÍSLO:
			není	1