


LEGENDA:

STÁVAJÍCÍ HŘIŠTĚ
- ŠKVÁRA/ZATRAVNĚNÍ

POZNÁMKA:

- PŘED ZAHÁJENÍM ZEMNÍCH PRACÍ NUTNO POŽÁDAT VŠECHNY SPRÁVCE INŽENÝRSKÝCH SÍTÍ O VYJÁDRĚNÍ A VYZNAČENÍ POLOHY VŠECH PODZEMNÍCH VEDENÍ
- VEŠKERÉ ROZMĚRY NUTNO NA STAVBĚ OVĚŘIT PŘEMĚŘENÍM
- KONSTRUKČNÍ VAZBY UPŘESNĚNY V DALŠÍM STUPNI PROJEKTOVÉ DOKUMENTACE PŘÍPADNĚ T.D.S.
- PROJEKT NENAHRAZUJE PROVÁDĚČÍ DOKUMENTACI A VÝROBNÍ DOKUMENTACI
- ZA BEZPEČNOST A OCHRANU ZDRAVÍ PŘI PRÁCI ODPOVÍDÁ DODAVATEL STAVBY

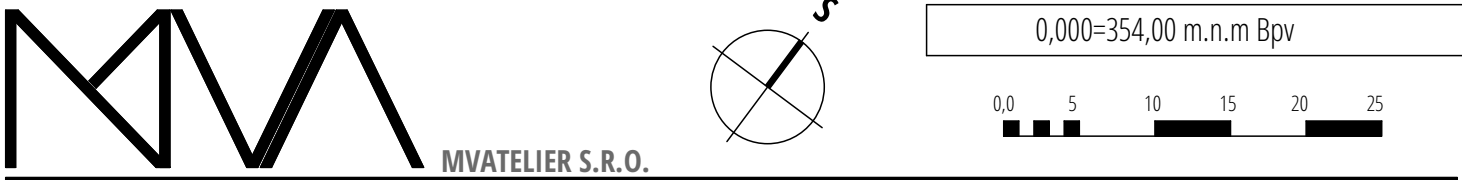

OBSAH:		D.1.1.1		STUPEŇ:		DOTAČNÍ TITUL			
SO 01 - PŮDORYS FOTBALOVÉHO HŘIŠTĚ + ATLETICKÉHO OVÁLU STS				MĚŘÍTKO:		1:500, 1:2,01			
ČÍSLO SLOŽKY:		MVAtelier s.r.o. Velký Bor 29, Netolice 384 11 tel.: +420 721 383 895 e-mail: info@mvatelier.cz		GENERÁLNÍ PROJEKTANT:					
DATUM:		25.10.2019		ING. ARCH. PETR ŠANDA BC. JAN MACHOVEC				AUTOR:	
ČÍSLO ZAKÁZKY:		Z109							
MÍSTO STAVBY:				INVESTOR:		Fotbalový klub Kovořiněš Leděč nad Sázavou z.s. Havlíčkova 585, 584 01 Leděč nad Sázavou IČ: 265 53 783, DIČ: CZ 265 53 783			
P.P.Č. 325/3 A 169/2		KATASTRÁLNÍ ÚZEMÍ		LEDEČ NAD SÁZAVOU					

SPORTOVNÍ AREÁL LEDEČ NAD SÁZAVOU- P.P.Č. 325/3 A 169/2, K.Ú. LEDEČ NAD SÁZAVOU

VEŠKERÁ PRÁVA VYHRAZENA. TENTO VÝKRES A DETAIL JE MAJETKEM ARCHITEKTA A NESMÍ BÝT POUŽIT CELÝ ANI JEHO ČÁSTI BEZ PÍSEMNÉHO SOUHLASU.