POHLED ZÁPADNÍ

POHLED SEVERNÍ

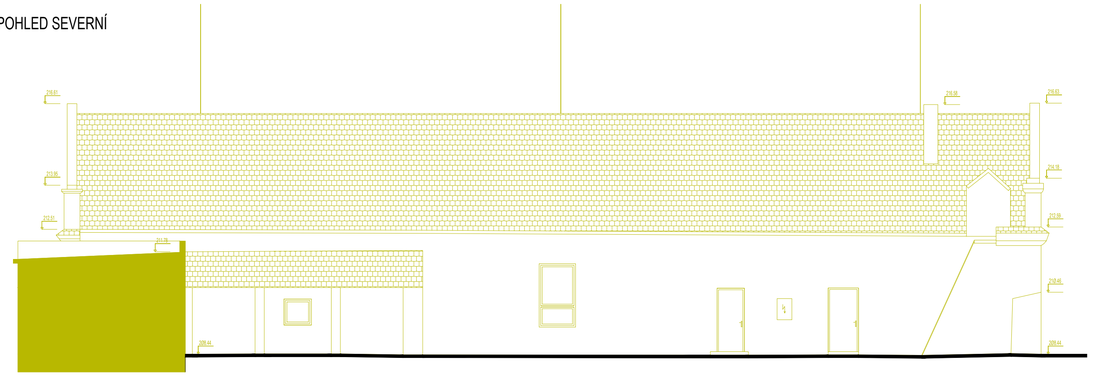

POHLED ZÁPADNÍ, ŘEZ 1-1´

PŮDORYS 1.NP

POHLED SEVERNÍ

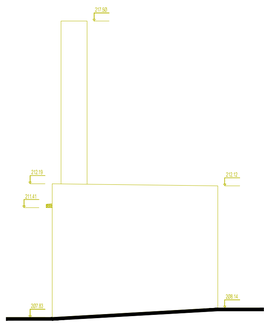

POHLED VÝCHODNÍ

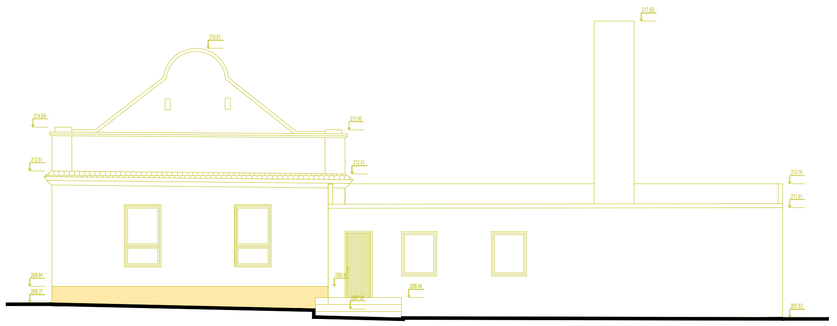

POHLED JIŽNÍ

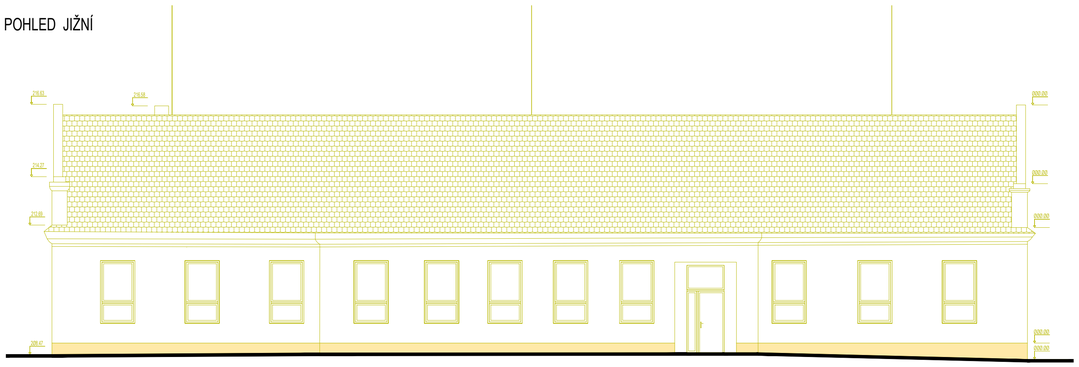

LEGENDA

BOURANÉ KONSTRUKCE

ZODPOVĚDNÝ PROJEKTANT :	ING. ZDENĚK ŠUCHMA, TŘ. KPT. JAROŠE 26, 602 00 BRNO	
VYPRACOVAL:	ING. PAVEL KLEMPA, ING. PETER BABKA, TŘ. KPT. JAROŠE 26, 602 00 BRNO	
NÁZEV STAVBY:	SUCHOHRDLY U MIROSLAVI - SOCIÁLNÍ BYTY	
MÍSTO STAVBY :	SUCHOHRDLY U MIROSLAVI P.Č. 48/1	DATUM : 09 / 2019
STAVEBNÍK :	OBEC SUCHOHRDLY U MIROSLAVI	
STUPEŇ :	DOKUMENTACE PRO PROVÁDĚNÍ STAVBY	MĚŘÍTKO : 1 : 100
ČÁST DOKUMENTACE :	D.1.1 ARCHITEKTONICKO-STAVEBNÍ ŘEŠENÍ	
NÁZEV VÝKRESU : BOURACÍ PRÁCE	ČÍSLO : D.1.1 b) - 001	PARÉ :