


RE

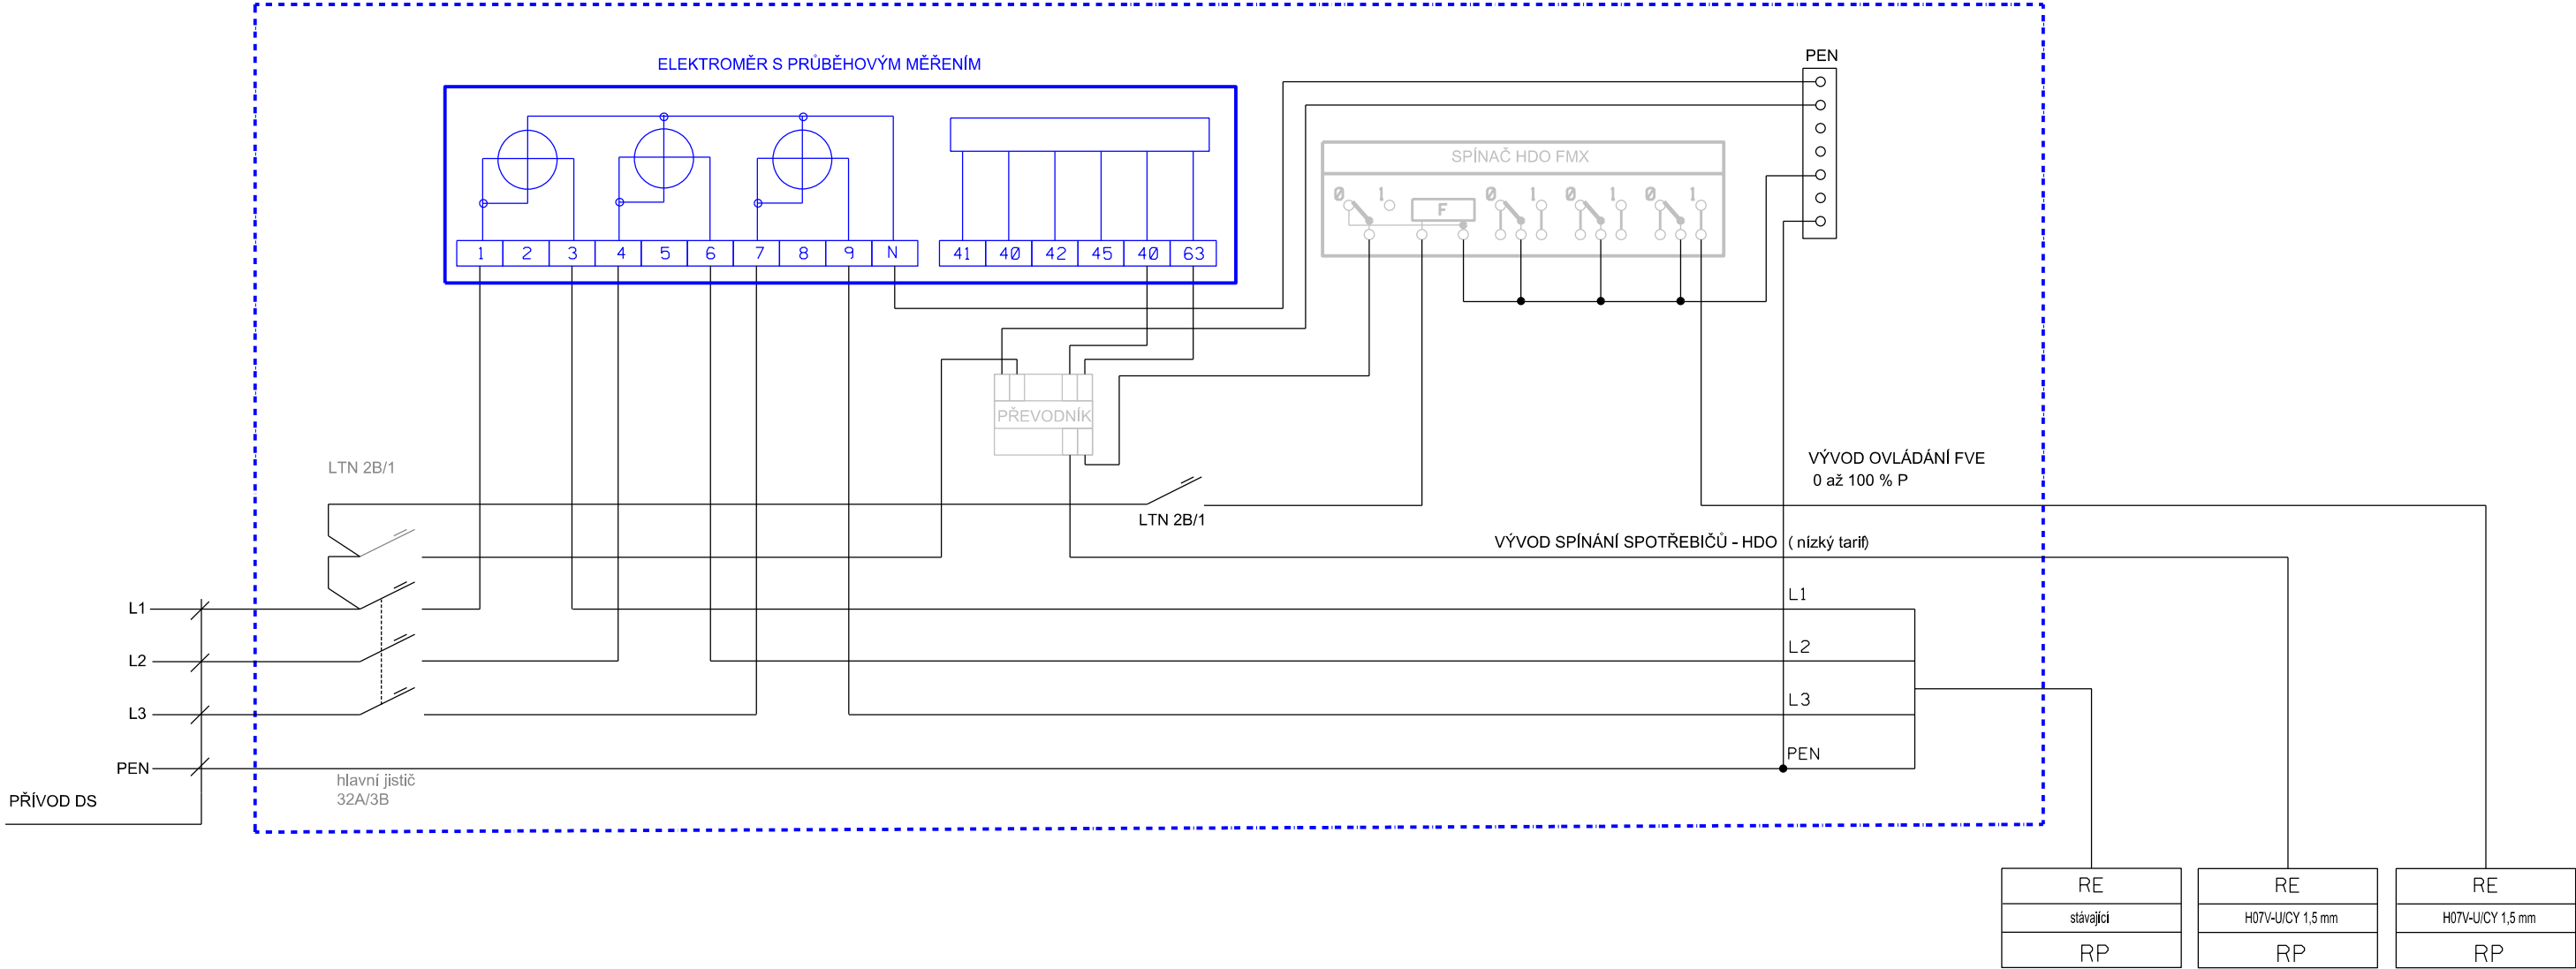

POZNÁMKA:

NAPOJIT NA HLAVNÍ SVORKOVNICI POSPOJOVÁNÍ OBJEKTU

NAPĚTOVÁ SOUSTAVA - NN : 3NPE AC, 50Hz, 400/230 V/TN-C-S, 2 DC 1000V IT

OCHRANA PŘED NEBEZPEČNÝM DOTYKEM-OBECNĚ  
- NN : SAMOČINNÝM ODPOJENÍM OD ZDROJE V SÍTÍ TN-C DO 1000V,  
- DLE ČSN 33 2000-4-41 ed.3

Vodiče pro ovládání FVE a spínání spotřebičů: H07V-U/CY 1,5 mm

LEGENDA :

- STÁVAJÍCÍ ZAŘÍZENÍ
- NOVÉ DOPLŇOVANÉ ZAŘÍZENÍ

ZODP. PROJEKTANT:	AUTORIZOVANÝ INŽENÝR:	VYPRACOVAL:	KRESLIL:		
	Radek Studený		Radek Studený		
MÍSTO STAVBY: Edisonova 2979/7, Královo Pole, 612 00 Brno		KRAJ: Jihomoravský			
STAVEBNÍK:				Zakázkové číslo:	E-18-03
Radeton, Brno - 14,85 kWp FVE				STUPEŇ PD:	DPS
				DATUM:	04/2018
				FORMÁT:	A3
				MĚŘÍTKO:	VÝKRES ČÍSLO:
Obchodní měření				—	05