




NAVRHOVANÝ STAV - PŮDORYS

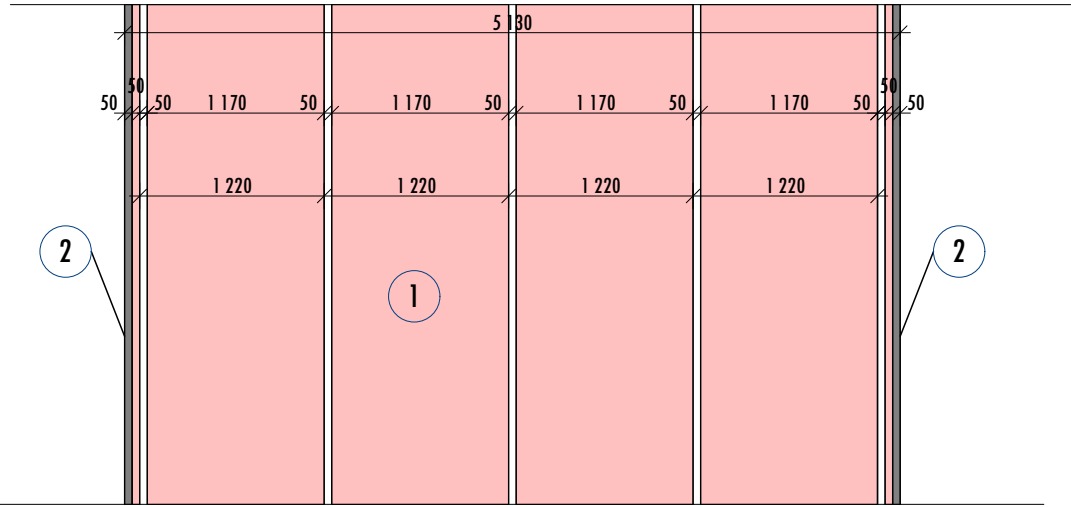


NAVRHOVANÝ STAV

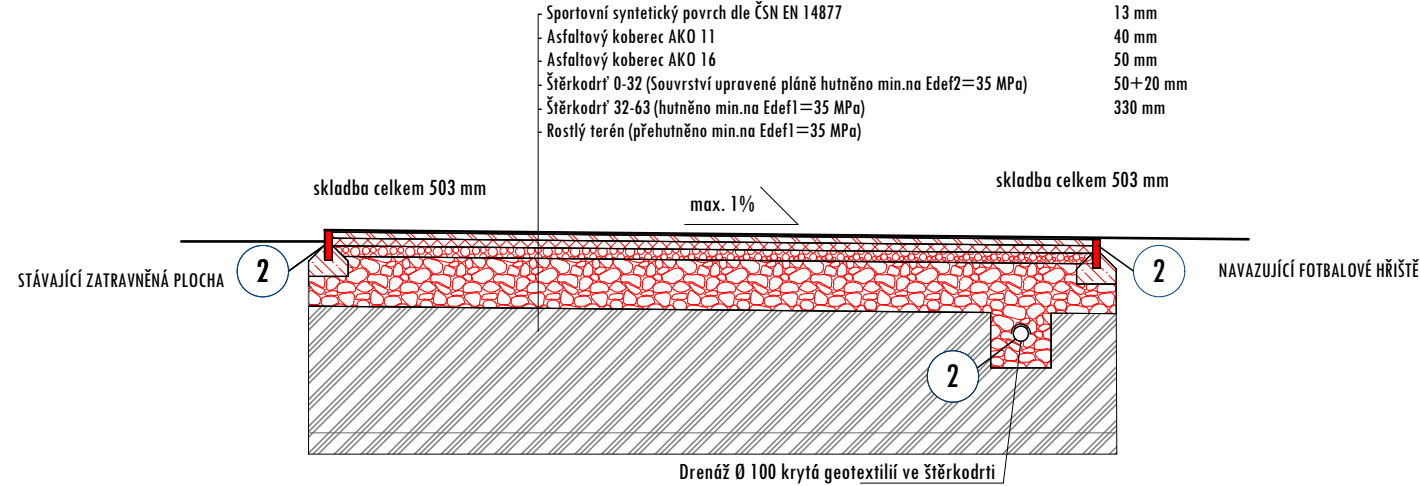

STÁVAJÍCÍ STAV

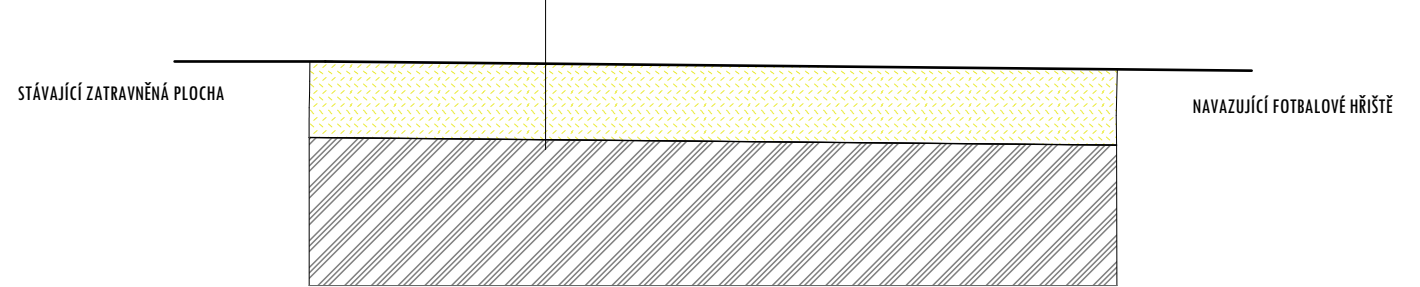

LEGENDA KONSTRUKCÍ A MATERIÁLŮ:

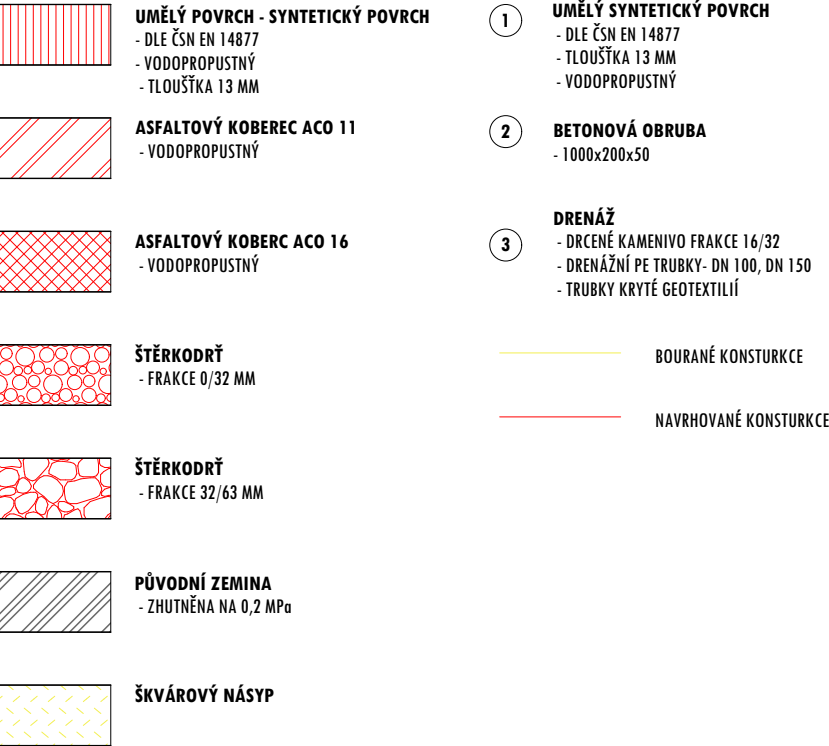

POZNÁMKA:

- STÁVAJÍ OVÁL ZE ŠKVÁROVÉHO POVRCHU KOMPLETNĚ EKOLOGICKY ODSTRANĚN
- DRCENÉ KAMENIVO HUTNĚNO PO VRSTVÁCH DLE FRAKCE
- POVRCH BĚŽECKÉHO OVÁLU- SYNTETICKÝ POVRCH, POKLÁDKA FINIŠEREM
- PŘED ZAHÁJENÍM ZEMNÍCH PRACÍ NUTNO POŽÁDAT VŠECHNY SPRÁVCE INŽENÝRSKÝCH SÍTÍ O VYJÁDŘENÍ A VYZNAČENÍ POLOHY VŠECH PODZEMNÍCH VEDENÍ
- VEŠKERÉ ROZMĚRY NUTNO NA STAVBĚ OVĚŘIT PŘEMĚŘENÍM
- KONSTRUKČNÍ VAZBY UPŘESNĚNY V DALŠÍM STUPNI PROJEKTOVÉ DOKUMENTACE PŘÍPADNĚ T.D.S.
- PROJEKT NENAHRAZUJE PROVÁDĚCÍ DOKUMENTACI A VÝROBNÍ DOKUMENTACI
- ZA BEZPEČNOST A OCHRANU ZDRAVÍ PŘI PRÁCI ODPOVÍDÁ DODAVATEL STAVBY



MVATELIER S.R.O.

0,000=354,00 m.n.m Bpv

0,00.51.01.52.0

OBSAH:		D.1.1.7 SO 01 - ŘEZ ATLETICKOU DRÁHOU		STUPEŇ: DOTAČNÍ TITUL	
ČÍSLO SLOŽKY:		MVAtelier s.r.o. Velký Bor 29, Netolice 384 11 tel.: +420 721 383 895 e-mail: info@mvatelier.cz		MĚŘITKO: 1:50, 1:2,01	
DATUM: 11.05.2020		ING. ARCH. PETR ŠANDA BC. JAN MACHOVEC			
ČÍSLO ZAKÁZKY: Z109					
MÍSTO STAVBY: P.P.Č. 325/3 A 169/2 KATASTRÁLNÍ ÚZEMÍ LEDEČ NAD SÁZAVOU				INVESTOR: Fotbalový klub Kovofiniš Ledec nad Sázavou z.s. Havlíčkova 585, 584 01 Ledec nad Sázavou IČ: 265 53 783, DIČ: CZ 265 53 783	
SPORTOVNÍ AREÁL LEDEČ NAD SÁZAVOU- P.P.Č. 325/3 A 169/2, K.Ú. LEDEČ NAD SÁZAVOU					
VEŠKERÁ PRÁVA VYHRAZENA. TENTO VÝKRES A DETAIL JE MAJETKEM ARCHITEKTA A NESMÍ BÝT POUŽIT CELÝ ANI JEHO ČÁSTI BEZ PÍSEMNÉHO SOUHLASU.					