


LEGENDA:

STÁVAJÍCÍ HŘIŠTĚ  
- ŠKVÁRA/ZATRAVNĚNÍ

POZNÁMKA:

- PŘED ZAHÁJENÍM ZEMNÍCH PRACÍ NUTNO POŽÁDAT VŠECHNY SPRÁVCE INŽENÝRSKÝCH SÍTÍ O VYJÁDRĚNÍ A VYZNAČENÍ POLOHY VŠECH PODZEMNÍCH VEDENÍ
- VEŠKERÉ ROZMĚRY NUTNO NA STAVBĚ OVĚŘIT PŘEMĚŘENÍM
- KONSTRUKČNÍ VAZBY UPŘESNĚNY V DALŠÍM STUPNI PROJEKTOVÉ DOKUMENTACE PŘÍPADNĚ T.D.S.
- PROJEKT NENAHRAZUJE PROVÁDĚČÍ DOKUMENTACI A VÝROBNÍ DOKUMENTACI
- ZA BEZPEČNOST A OCHRANU ZDRAVÍ PŘI PRÁCI ODPOVÍDÁ DODAVATEL STAVBY

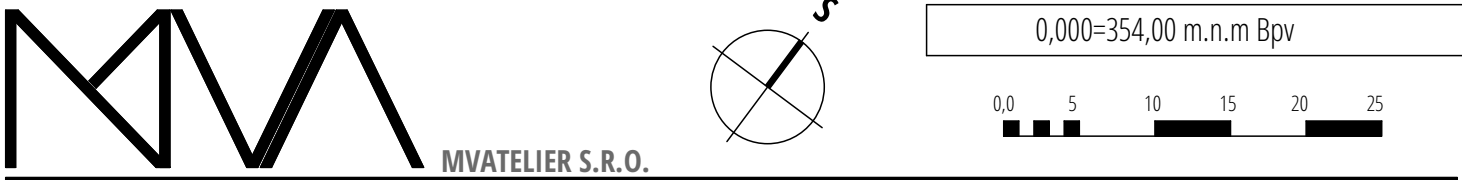

|   |   |                          |
|---|---|--------------------------|
| OBSAH:<br><div>D.1.1.1</div> <div>SO 01 - PŮDORYS FOTBALOVÉHO HŘIŠTĚ + ATLETICKÉHO OVÁLU STS</div>                        |   | STUPEŇ:<br>DOTAČNÍ TITUL |
| ČÍSLO SLOŽKY:<br>MVAtelier s.r.o.<br>Velký Bor 29, Netolice 384 11<br>tel.: +420 721 383 895<br>e-mail: info@mvatelier.cz |   | GENERÁLNÍ PROJEKTANT:    |
| DATUM:<br>11.05.2020  | ING. ARCH. PETR ŠANDA<br>BC. JAN MACHOVEC   | AUTOR:                   |
| ČÍSLO ZAKÁZKY:<br>Z109  |   |                          |
| MÍSTO STAVBY:<br>P.P.Č. 325/3 A 169/2<br>KATASTRÁLNÍ ÚZEMÍ<br>LEDEČ NAD SÁZAVOU   | INVESTOR: Fotbalový klub Kovořiněš Leděč nad Sázavou<br>z.s. Havlíčkova 585, 584 01 Leděč nad Sázavou<br>IČ: 265 53 783, DIČ: CZ 265 53 783 |                          |

SPORTOVNÍ AREÁL LEDEČ NAD SÁZAVOU- P.P.Č. 325/3 A 169/2, K.Ú. LEDEČ NAD SÁZAVOU

VEŠKERÁ PRÁVA VYHRAZENA. TENTO VÝKRES A DETAIL JE MAJETKEM ARCHITEKTA A NESMÍ BÝT POUŽIT CELÝ ANI JEHO ČÁSTI BEZ PÍSEMNÉHO SOUHLASU.