

LEGENDA:


- ODSTRANĚNÍ STÁVAJÍHO ŠKVÁROVÉHO PODKLADU**
 - ŠKVÁRA/ZATRAVNĚNÍ
 - CELKOVÁ PLOCHA 12 526,74 M2
 - HLoubKA SKRÝVKY 500 MM
 - OBJEM 6 263 M3
- BOURANÉ KONSTRUKCE**
 - BETONOVÉ OBRUBNÍKY
 - ZACHYTÁVACÍ SÍTĚ SLOUPY
 - FOTBALOVÉ BRANKY

VÝKAZ BOURANÝCH/ODSTRAŇOVANÝCH KONSTRUKCÍ/SKLADEB

NÁZEV	OBJEM/KS
ŠKVÁROVÝ POVRCH	6263 M3
SLOUPY PRO ZÁCHYTNOU SÍTĚ	13 KS
FOTBALOVÉ BRANKY	2KS

POZNÁMKA:

- PŘED ZAHÁJENÍM ZEMNÍCH PRACÍ NUTNO POŽÁDAT VŠECHNY SPRÁVCE INŽENÝRSKÝCH SÍTÍ O VYJÁDRĚNÍ A VYZNAČENÍ POLOHY VŠECH PODZEMNÍCH VEDENÍ
- VEŠKERÉ ROZMĚRY NUTNO NA STAVBĚ OVĚŘIT PŘEMĚŘENÍM
- KONSTRUKČNÍ VAZBY UPŘESNĚNY V DALŠÍM STUPNI PROJEKTOVÉ DOKUMENTACE PŘÍPADNĚ T.D.S.
- PROJEKT NENAHRAZUJE PROVÁDĚCÍ DOKUMENTACI A VÝROBNÍ DOKUMENTACI
- ZA BEZPEČNOST A OCHRANU ZDRAVÍ PŘI PRÁCI ODPOVÍDÁ DODAVATEL STAVBY

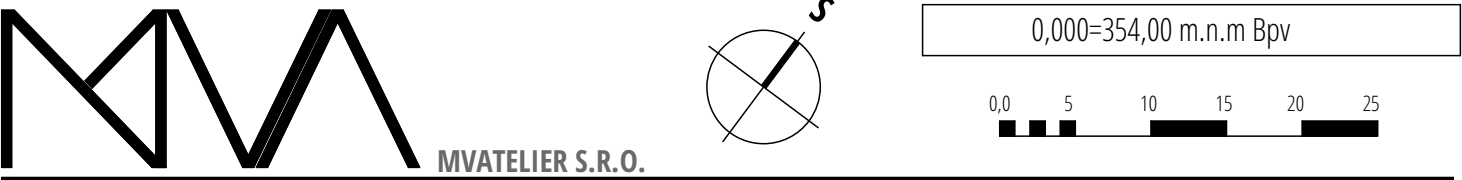

OBSAH: <div>D.1.1.2</div> <div>SO 01 - PŮDORYS FOTBALOVÉHO HŘIŠTĚ + ATLETICKÉHO OVÁLU BOURANÉ KCE</div>		STUPEŇ: <div>DOTAČNÍ TITUL</div>
CÍSLO SLOŽKY: <div>MVAtelier s.r.o. Velký Bor 29, Netolice 384 11 tel.: +420 721 383 895 e-mail: info@mvatelier.cz</div>		MĚRÍTKO: <div>1:500, 1:2,01</div>
DATUM: <div>11.05.2020</div>	GENERÁLNÍ PROJEKTANT: <div>ING. ARCH. PETR ŠANDA BC. JAN MACHOVEC</div>	
CÍSLO ZAKÁZKY: <div>Z109</div>	AUTOR:	
MÍSTO STAVBY: <div>P.P.Č. 325/3 A 169/2 KATASTRÁLNÍ ÚZEMÍ LEDEČ NAD SÁZAVOU</div>		INVESTOR: Fotbalový klub Kovořiněš Ledeč nad Sázavou z.s. Havlíčkova 585, 584 01 Ledeč nad Sázavou IČ: 265 53 783, DIČ: CZ 265 53 783

SPORTOVNÍ AREÁL LEDEČ NAD SÁZAVOU- P.P.Č. 325/3 A 169/2, K.Ú. LEDEČ NAD SÁZAVOU

VEŠKERÁ PRÁVA VYHRAZENA. TENTO VÝKRES A DETAIL JE MAJETKEM ARCHITEKTA A NESMÍ BÝT POUŽIT CELÝ ANI JEHO ČÁSTI BEZ PÍSEMNÉHO SOUHLASU.