

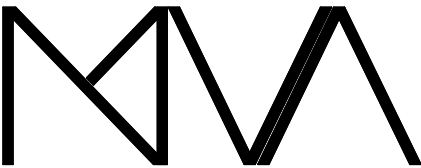


ZACHYTÁVACÍ FOTBALOVÁ SÍŤ

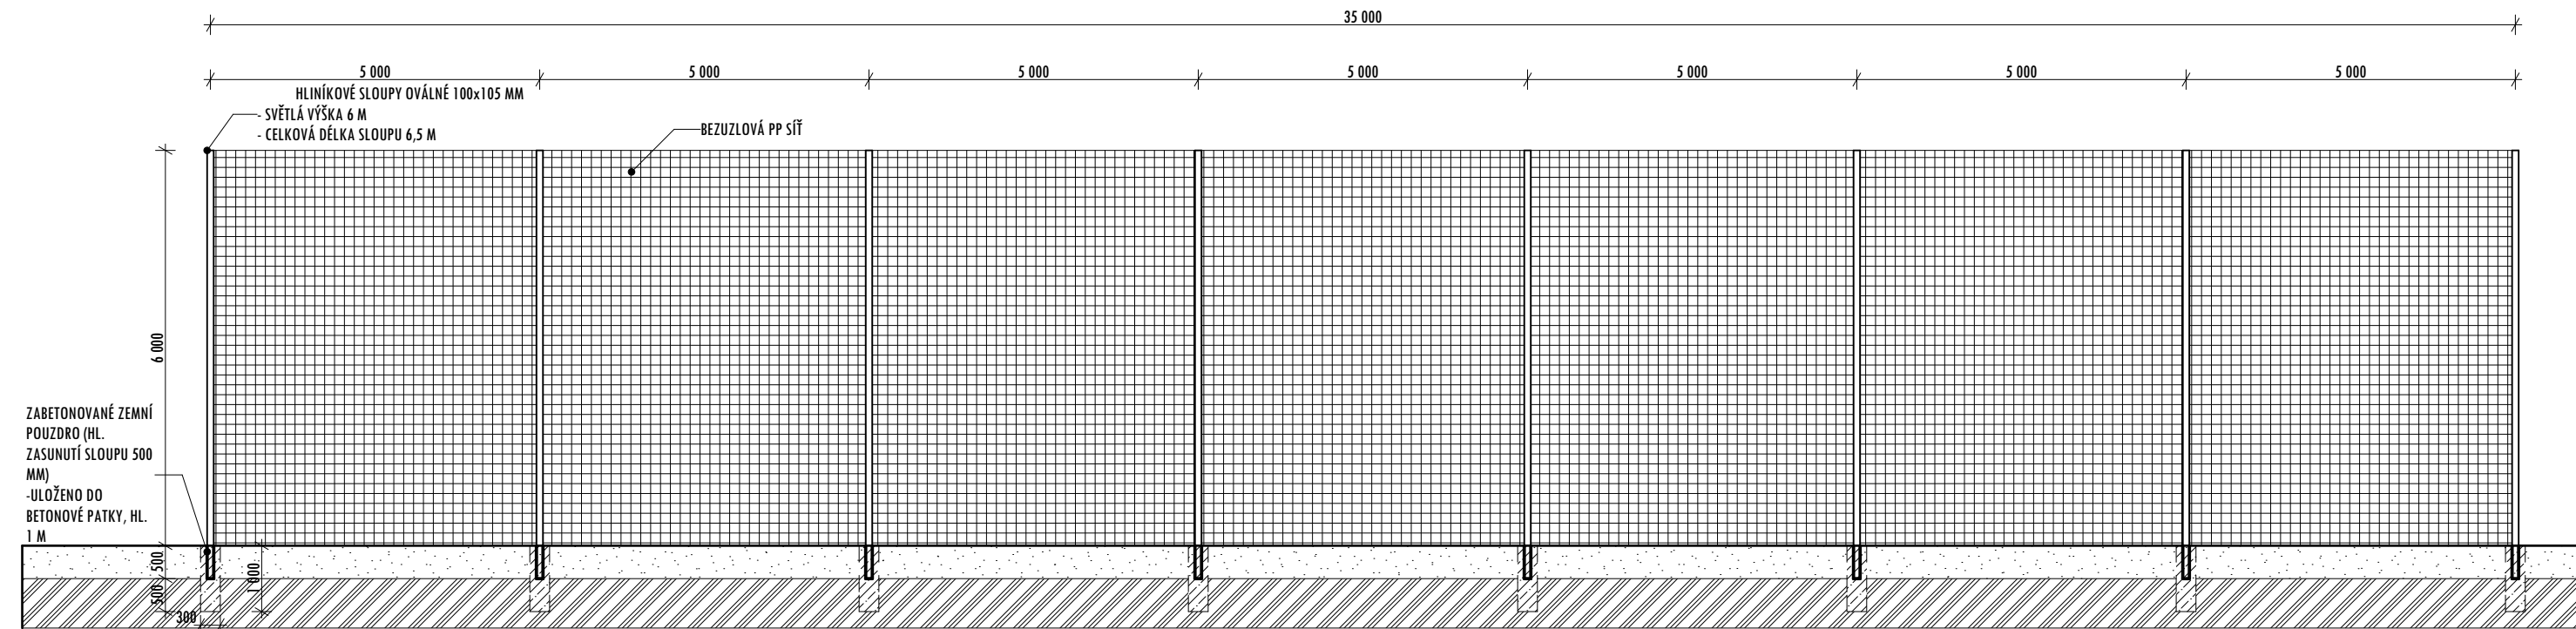

MVATELIER S.R.O.

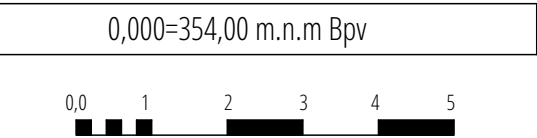

OBSAH:		D.1.1.8		STUPEŇ:	
		SO 01 - ZACHYTÁVACÍ FOTBALOVÁ SÍŤ		DOTAČNÍ TITUL	
ČÍSLO SLOŽKY:		MVAtelier s.r.o. Velký Bor 29, Netolice 384 11 tel.: +420 721 383 895 e-mail: info@mvatelier.cz		MÉRITKO:	
DATUM:		ING. ARCH. PETR ŠANDA BC. JAN MACHOVEC		AUTOR:	
ČÍSLO ZAKÁZKY:		Z109			
MÍSTO STAVBY:		P.P.Č. 325/3 A 169/2 KATASTRÁLNÍ ÚZEMÍ: LEDEČ NAD SÁZAVOU		INVESTOR:	
				Fotbalový klub Kovofiniš Ledec nad Sázavou z.s. Havlíčkova 585, 584 01 Ledec nad Sázavou IČ: 265 53 783, DIČ: CZ 265 53 783	

SPORTOVNÍ AREÁL LEDEČ NAD SÁZAVOU- P.P.Č. 325/3 A 169/2, K.Ú. LEDEČ NAD SÁZAVOU

VŠEKERÁ PRÁVA VYHRAZENA. TENTO VÝKRES A DETAIL JE MAJETKEM ARCHITEKTA A NESMÍ BÝT POUŽIT CELÝ ANI JEHO ČÁSTI BEZ PÍSEMNÉHO SOUHLASU.