


SCHÉMA ULOŽENÍ POTRUBÍ V KOMUNIKACI

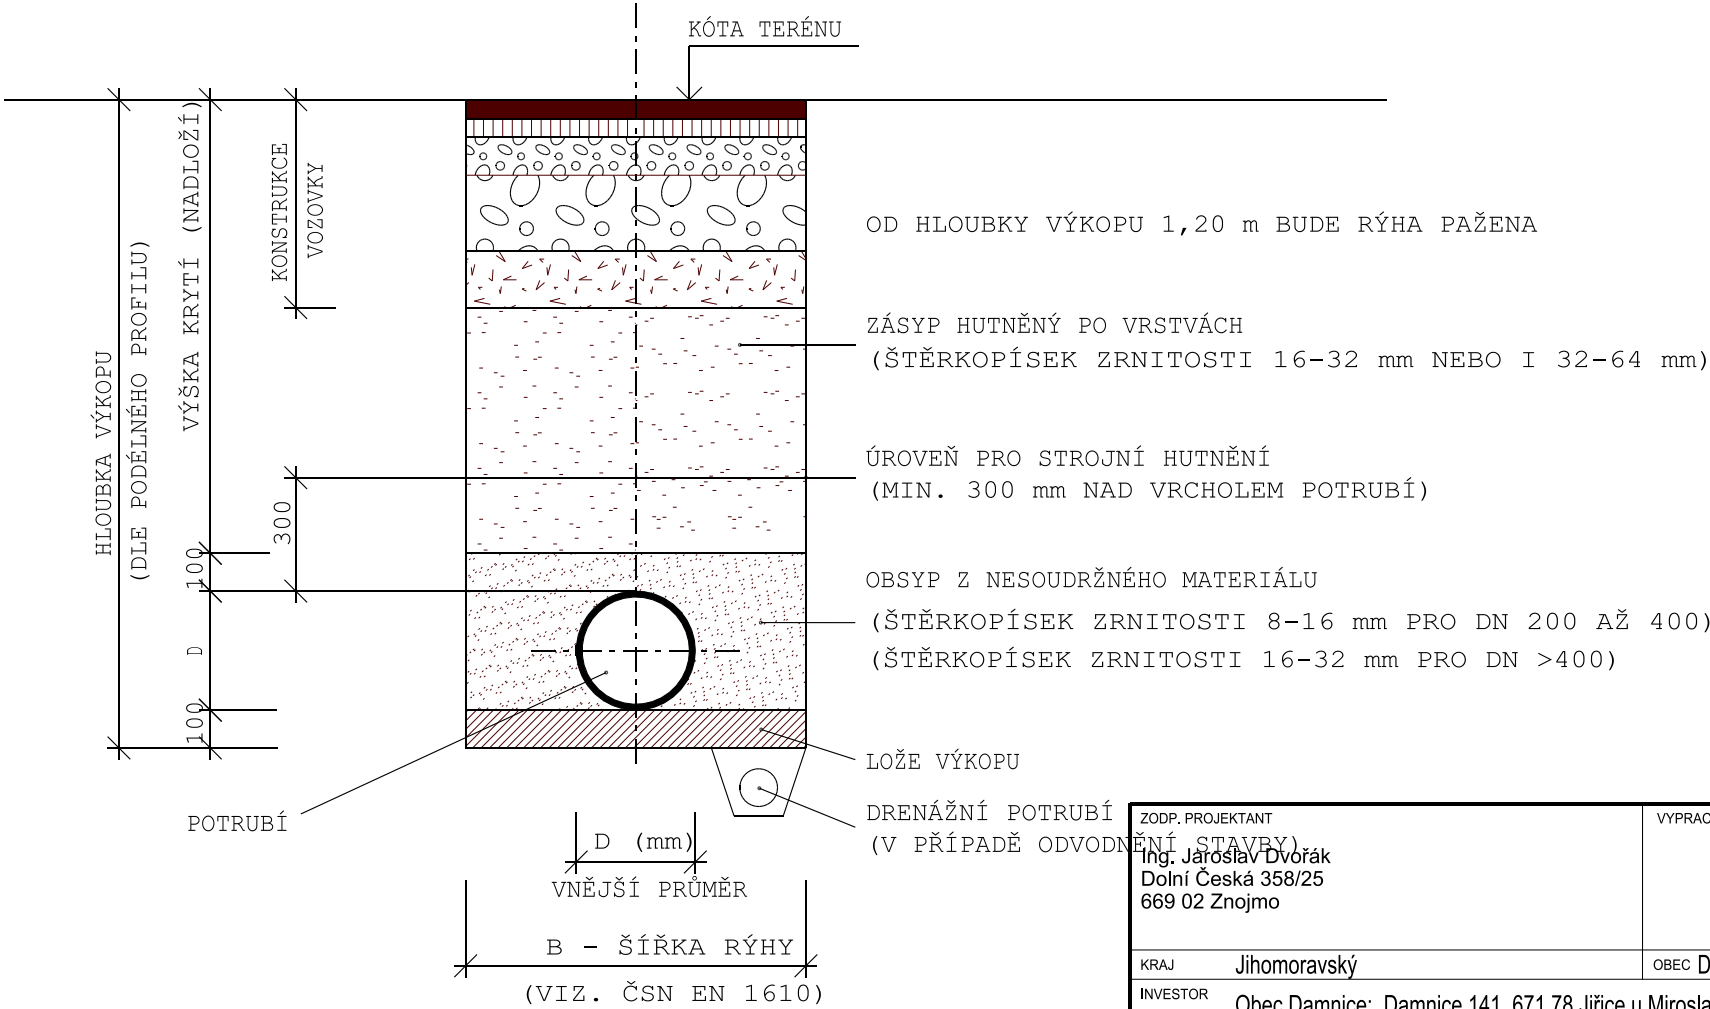

ZODP. PROJEKTANT Ing. Jaroslav Dvořák Dolní Česká 358/25 669 02 Znojmo		VYPRACOVAL Ing. Radek Dřevěný stavební a inženýrská činnost Dolní Česká 358/25, 669 02 Znojmo IČ : 48923893			
KRAJ	Jihomoravský	OBEC	Damnice	ČÍSLO ZAK.	
INVESTOR	Obec Damnice; Damnice 141, 671 78 Jiřice u Miroslavi			DATUM	březen 2020
STAVBA					
Mateřská škola Damnice					
OBJEKT	S04 - Přípojka SPL kanalizace			STUPEŇ	DZS
				MĚŘÍTKO	M1:20
ČÁST PROJEKTU			KOPIE	Č. VÝKRESU	
OBSAH				D.4	
Vzor uložení potrubí					