

#### Legenda:

- 1 Novostavba BD
- 2 Odstavná stání - parkoviště
- 3 Bezbariérový přístup
- 4 Vjezdová vrata
- 5 Navržená vodoměr.šachta s vodoměrnou sestavou
- 6 Navržená typová revizní šachta odpadních vod
- 7 Lomová šachta kanalizace
- 8 Piliř EL s elektroměrem - v oplocení
- 9 Piliř s HUP a plynoměrem
- 10 Navržená podzemní plastová nádrž dešťových vod

#### Legenda čar:

- Veřejný vodovodní řad
- Vodovodní přípojka PE 100 - dl. 100 m
- Veřejná gravitační kanalizace
- Kanalizační přípojka PVC 200 - dl. 92 m
- Veřejný plynovod
- Plynová přípojka PE 100 - dl. 100 m
- Navržená přípojka elektro Cu 4x10mm, dl. 16 m
- Drenážní potrubí dešťových vod - DN 125
- Hranice pozemku - oplocení

#### Navržené zastavěné plochy:


- Novostavba BD = 227,2 m²
- Zpevněná plocha = 282 m²  
-zámková dlažba - na pozemku par.č. 2850
- Zpevněná plocha = 90 m²  
-zámková dlažba - na pozemku par.č. 2851
- Zpevněná plocha = 238 m²  
-zámková dlažba - na pozemku par.č. 550/1
- Zpevněná plocha = 35,7 m²  
-okapový chodník
- Zpevněná plocha = 11,0 m²  
-přístřešek na kola
- Zpevněná plocha = 10,0 m²  
-přístřešek na komunál.odpad
- Zatrávněná plocha = 290 m²



PŘÍLOHA PRĚ Č. 3150 c

HL.PROJEKTANT	VYPRACOVALA	Ing. Michaela Huslík Pecinová Podfousy 14, Bečváry 281 44 Tel: 737 838 873 www.projektym.cz IČO: 87413507	
Ing. Michaela Huslík Pecinová	Ing. Michaela Huslík Pecinová		
INVESTOR:	Centrum sociální podpory Tlapnet z.s. Jenikovská 940/14, Čáslav-Nové Město, 286 01 Čáslav		
MÍSTO STAVBY:	parc.č. 550/2, k.ú. Čáslav, kraj Středočeský	FORMÁT:	2 x A4
NOVOSTAVBA BYTOVÉHO DOMU o 11ti byt.jedn. na parc.č. 2850, Čáslav		DATUM:	březen 2018
		ÚČEL:	DSP
		MĚŘÍTKO:	1:350
Situace Celková situace stavby		Č.KOPIE:	Č.VÝKRESU: C.2



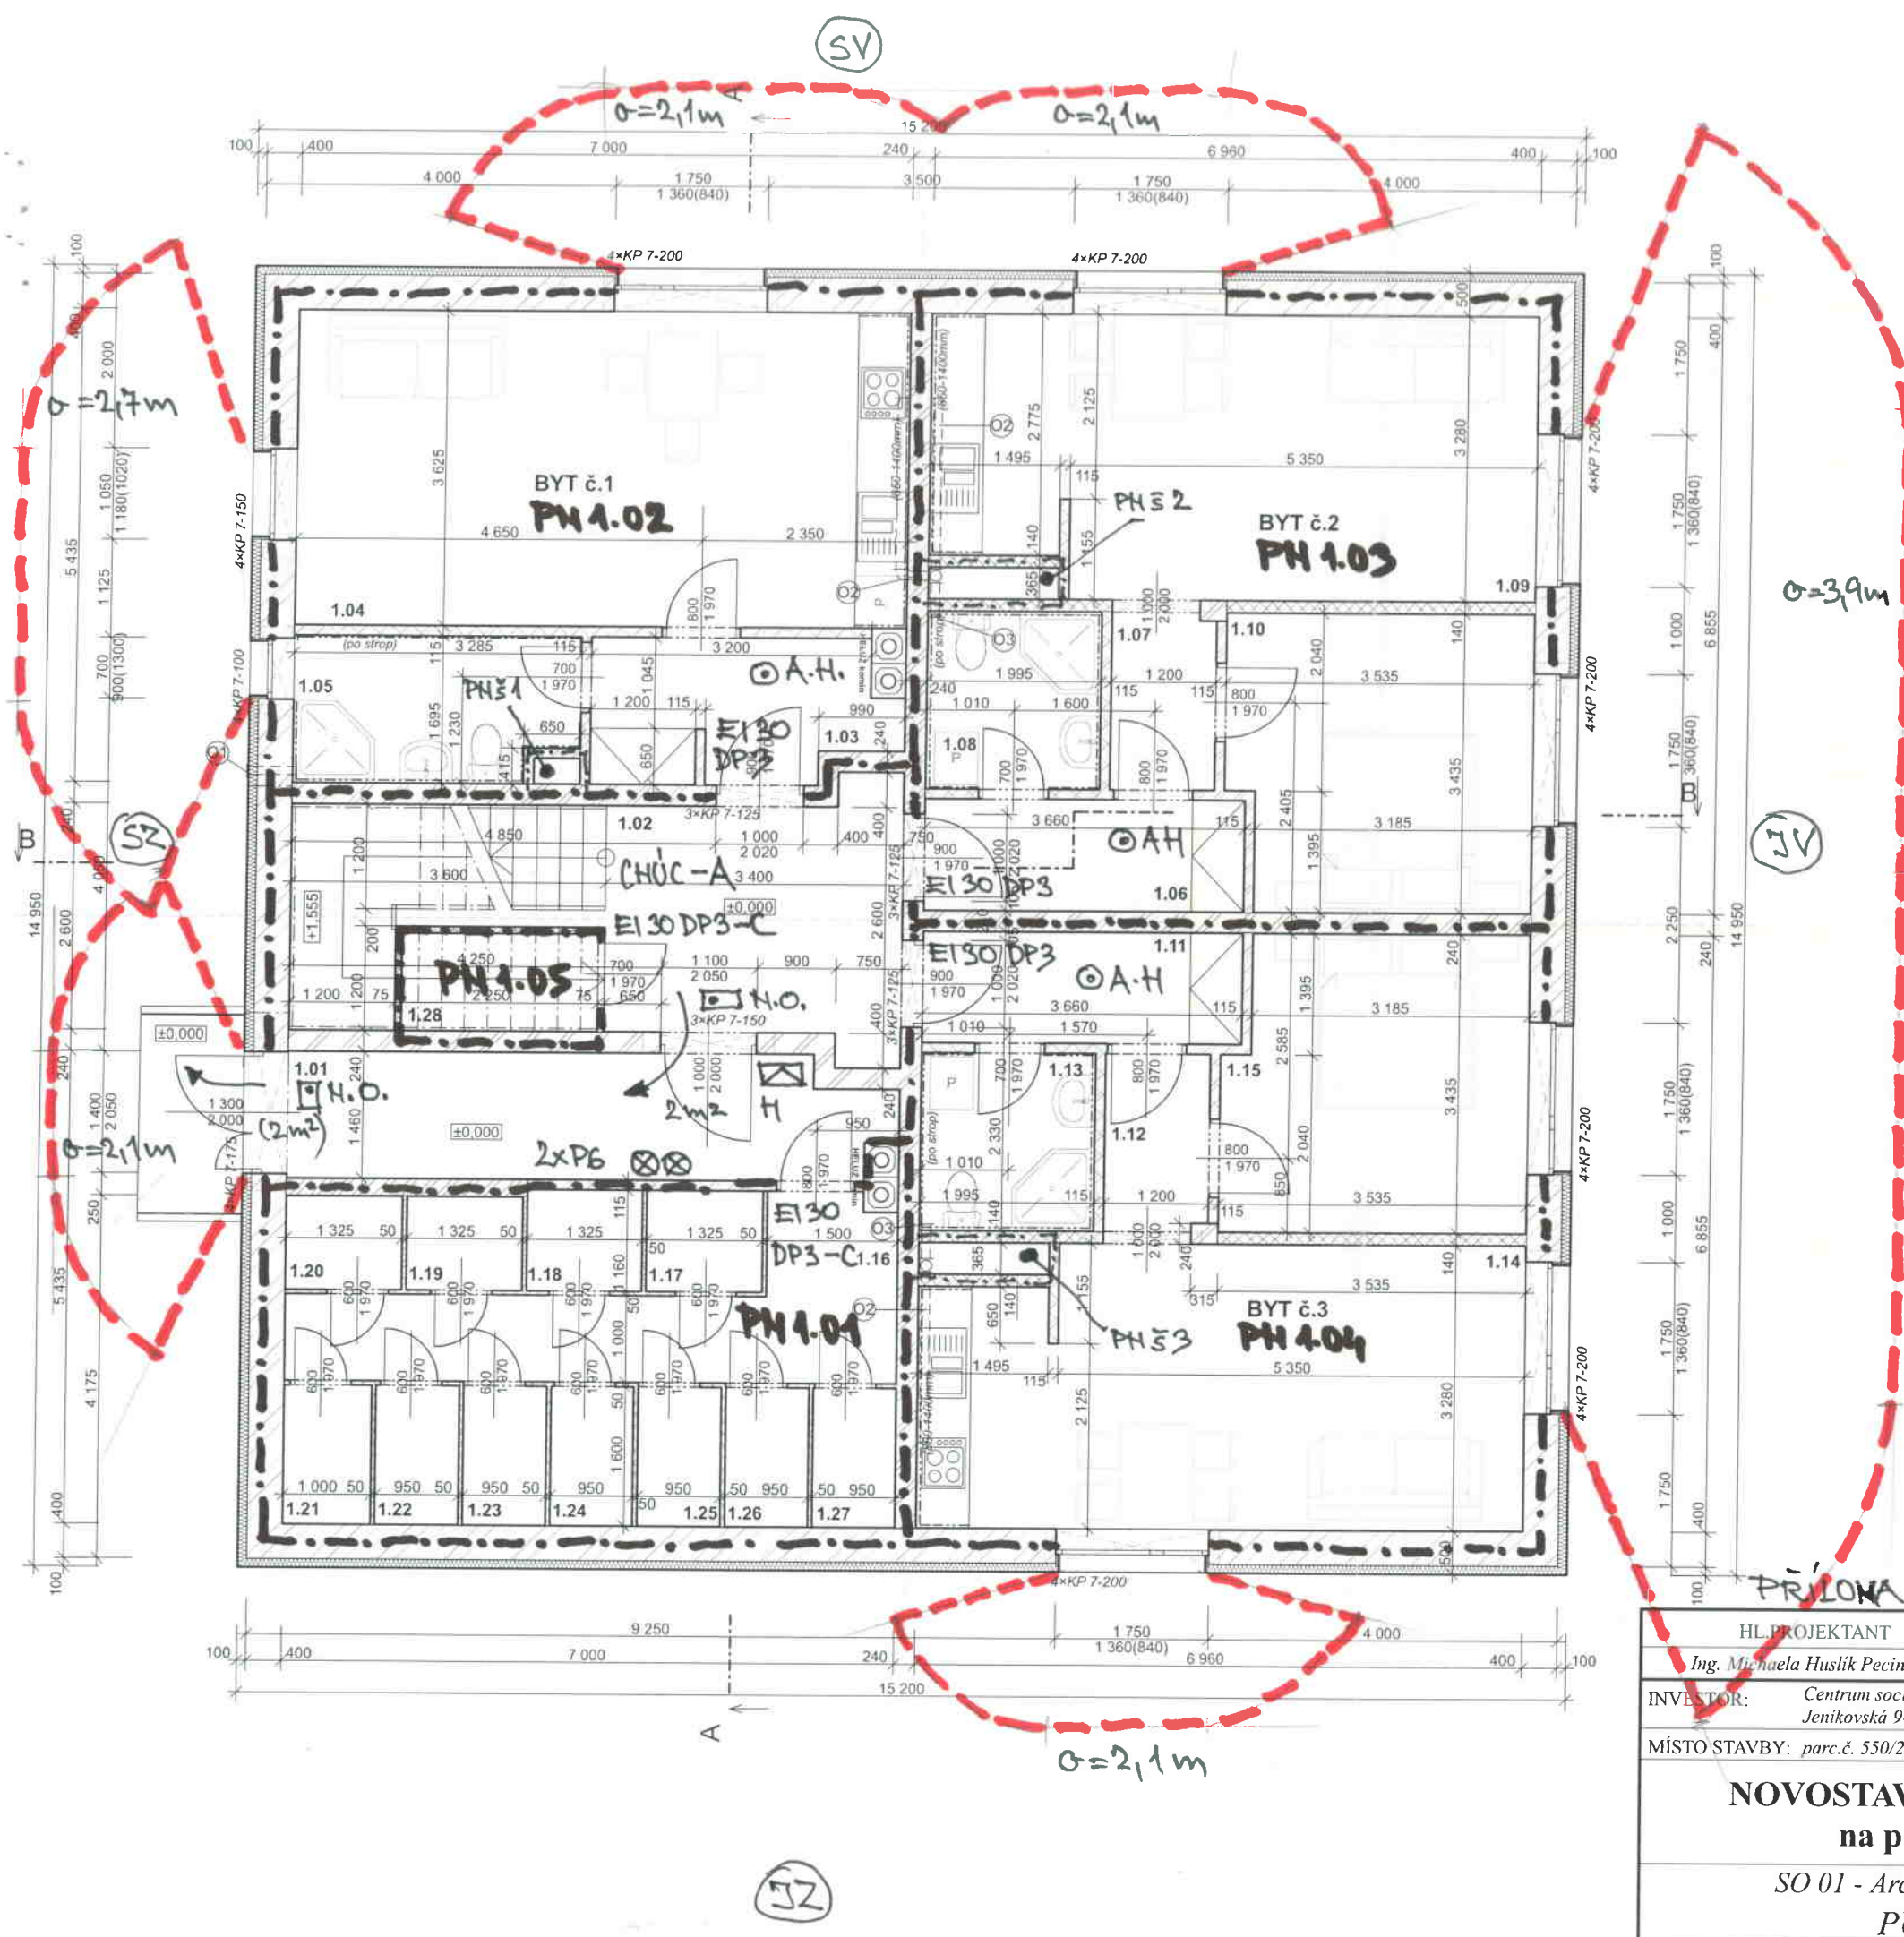

Tabulka místností 1.NP			
Č.	Název místnosti	Plocha (m2)	Náslapná vrstva
1.01	Vstupní chodba	9,95	Keramická dlažba
1.02	Schodišťový prostor	16,52	Keramická dlažba
1.03	Chodba	5,36	Keramická dlažba
1.04	Obývací prostor	25,38	Lamino
1.05	Koupelna	5,30	Keramická dlažba/obklad
1.06	Předsíň	4,67	Keramická dlažba
1.07	Chodba	2,59	Keramická dlažba
1.08	Koupelna	4,07	Keramická dlažba/obklad
1.09	Obývací pokoj s kuchyní	22,10	Lamino
1.10	Ložnice	11,65	Lamino
1.11	Předsíň	4,68	Keramická dlažba
1.12	Chodba	2,59	Keramická dlažba
1.13	Koupelna	4,07	Keramická dlažba/obklad
1.14	Obývací pokoj s kuchyní	21,94	Lamino
1.15	Pokoj	11,66	Lamino
1.16	Sklepní prostor	8,74	Keramická dlažba
1.17	Sklepní kóje 1	1,56	Keramická dlažba
1.18	Sklepní kóje 2	1,56	Keramická dlažba
1.19	Sklepní kóje 3	1,42	Keramická dlažba
1.20	Sklepní kóje 4	1,42	Keramická dlažba
1.21	Sklepní kóje 5	1,60	Keramická dlažba
1.22	Sklepní kóje 6	1,52	Keramická dlažba
1.23	Sklepní kóje 7	1,52	Keramická dlažba
1.24	Sklepní kóje 8	1,52	Keramická dlažba
1.25	Sklepní kóje 9	1,52	Keramická dlažba
1.26	Sklepní kóje 10	1,52	Keramická dlažba
1.27	Sklepní kóje 11	1,52	Keramická dlažba
1.28	Uklidová místnost	2,53	Keramická dlažba
		180,48 m²	

- LEGENDA HMOT:
- Keramická tvárnice HELUZ PLUS 40 broušená - 248×400×249 mm + kontaktní zatčení EPS tl. 100 mm
  - Keramická tvárnice POROTHERM 24 Profi broušená - 372×240×249 mm
  - Keramická tvárnice POROTHERM 14 Profi - 497×140×249 mm na maltu
  - Keramická příčková tvárnice POROTHERM 11,5 Profi - 497×140×249 mm na maltu


- LEGENDA:
- ① Odvětrání místnosti koupelna - el. ventilátor vyvedeno do fasády + mřížka
  - ② Odvětrání - digestoř - detailně bude řešeno dle vybraného typu digestoře  
Vyvedeno přes instalační šachtu nad střechu (+mřížka proti hmyzu)
  - ③ Odvětrání - WC - vyvedeno přes instalační šachtu nad střechu (+mřížka proti hmyzu)

100

PRÍLOHA PBR č. 3150c

HL. PROJEKTANT		VYPRACOVALA		<b>Ing. Michaela Huslík Pecinová</b> Pod'ousy 14, Bečváry 281 44 Tel: 737 838 873 www.projektym.cz IČO: 87413507	
Ing. Michaela Huslík Pecinová		Ing. Michaela Huslík Pecinová			
INVESTOR:		Centrum sociální podpory Tlapnet z.s. Jenikovská 940/14, Čáslav-Nové Město, 286 01 Čáslav			
MÍSTO STAVBY:		parc.č. 550/2, k.ú. Čáslav, kraj Středočeský		FORMÁT:	2 × A4
<b>NOVOSTAVBA BYTOVÉHO DOMU</b> <b>na parc.č. 2850, Čáslav</b>				DATUM:	březen 2018
				ÚČEL:	DSP
SO 01 - Architektonicko-stavební část PŮDORYS 1.NP				MĚŘÍTKO:	1:75
				Č.KOPIE:	Č.VÝKRESU: D.1.1



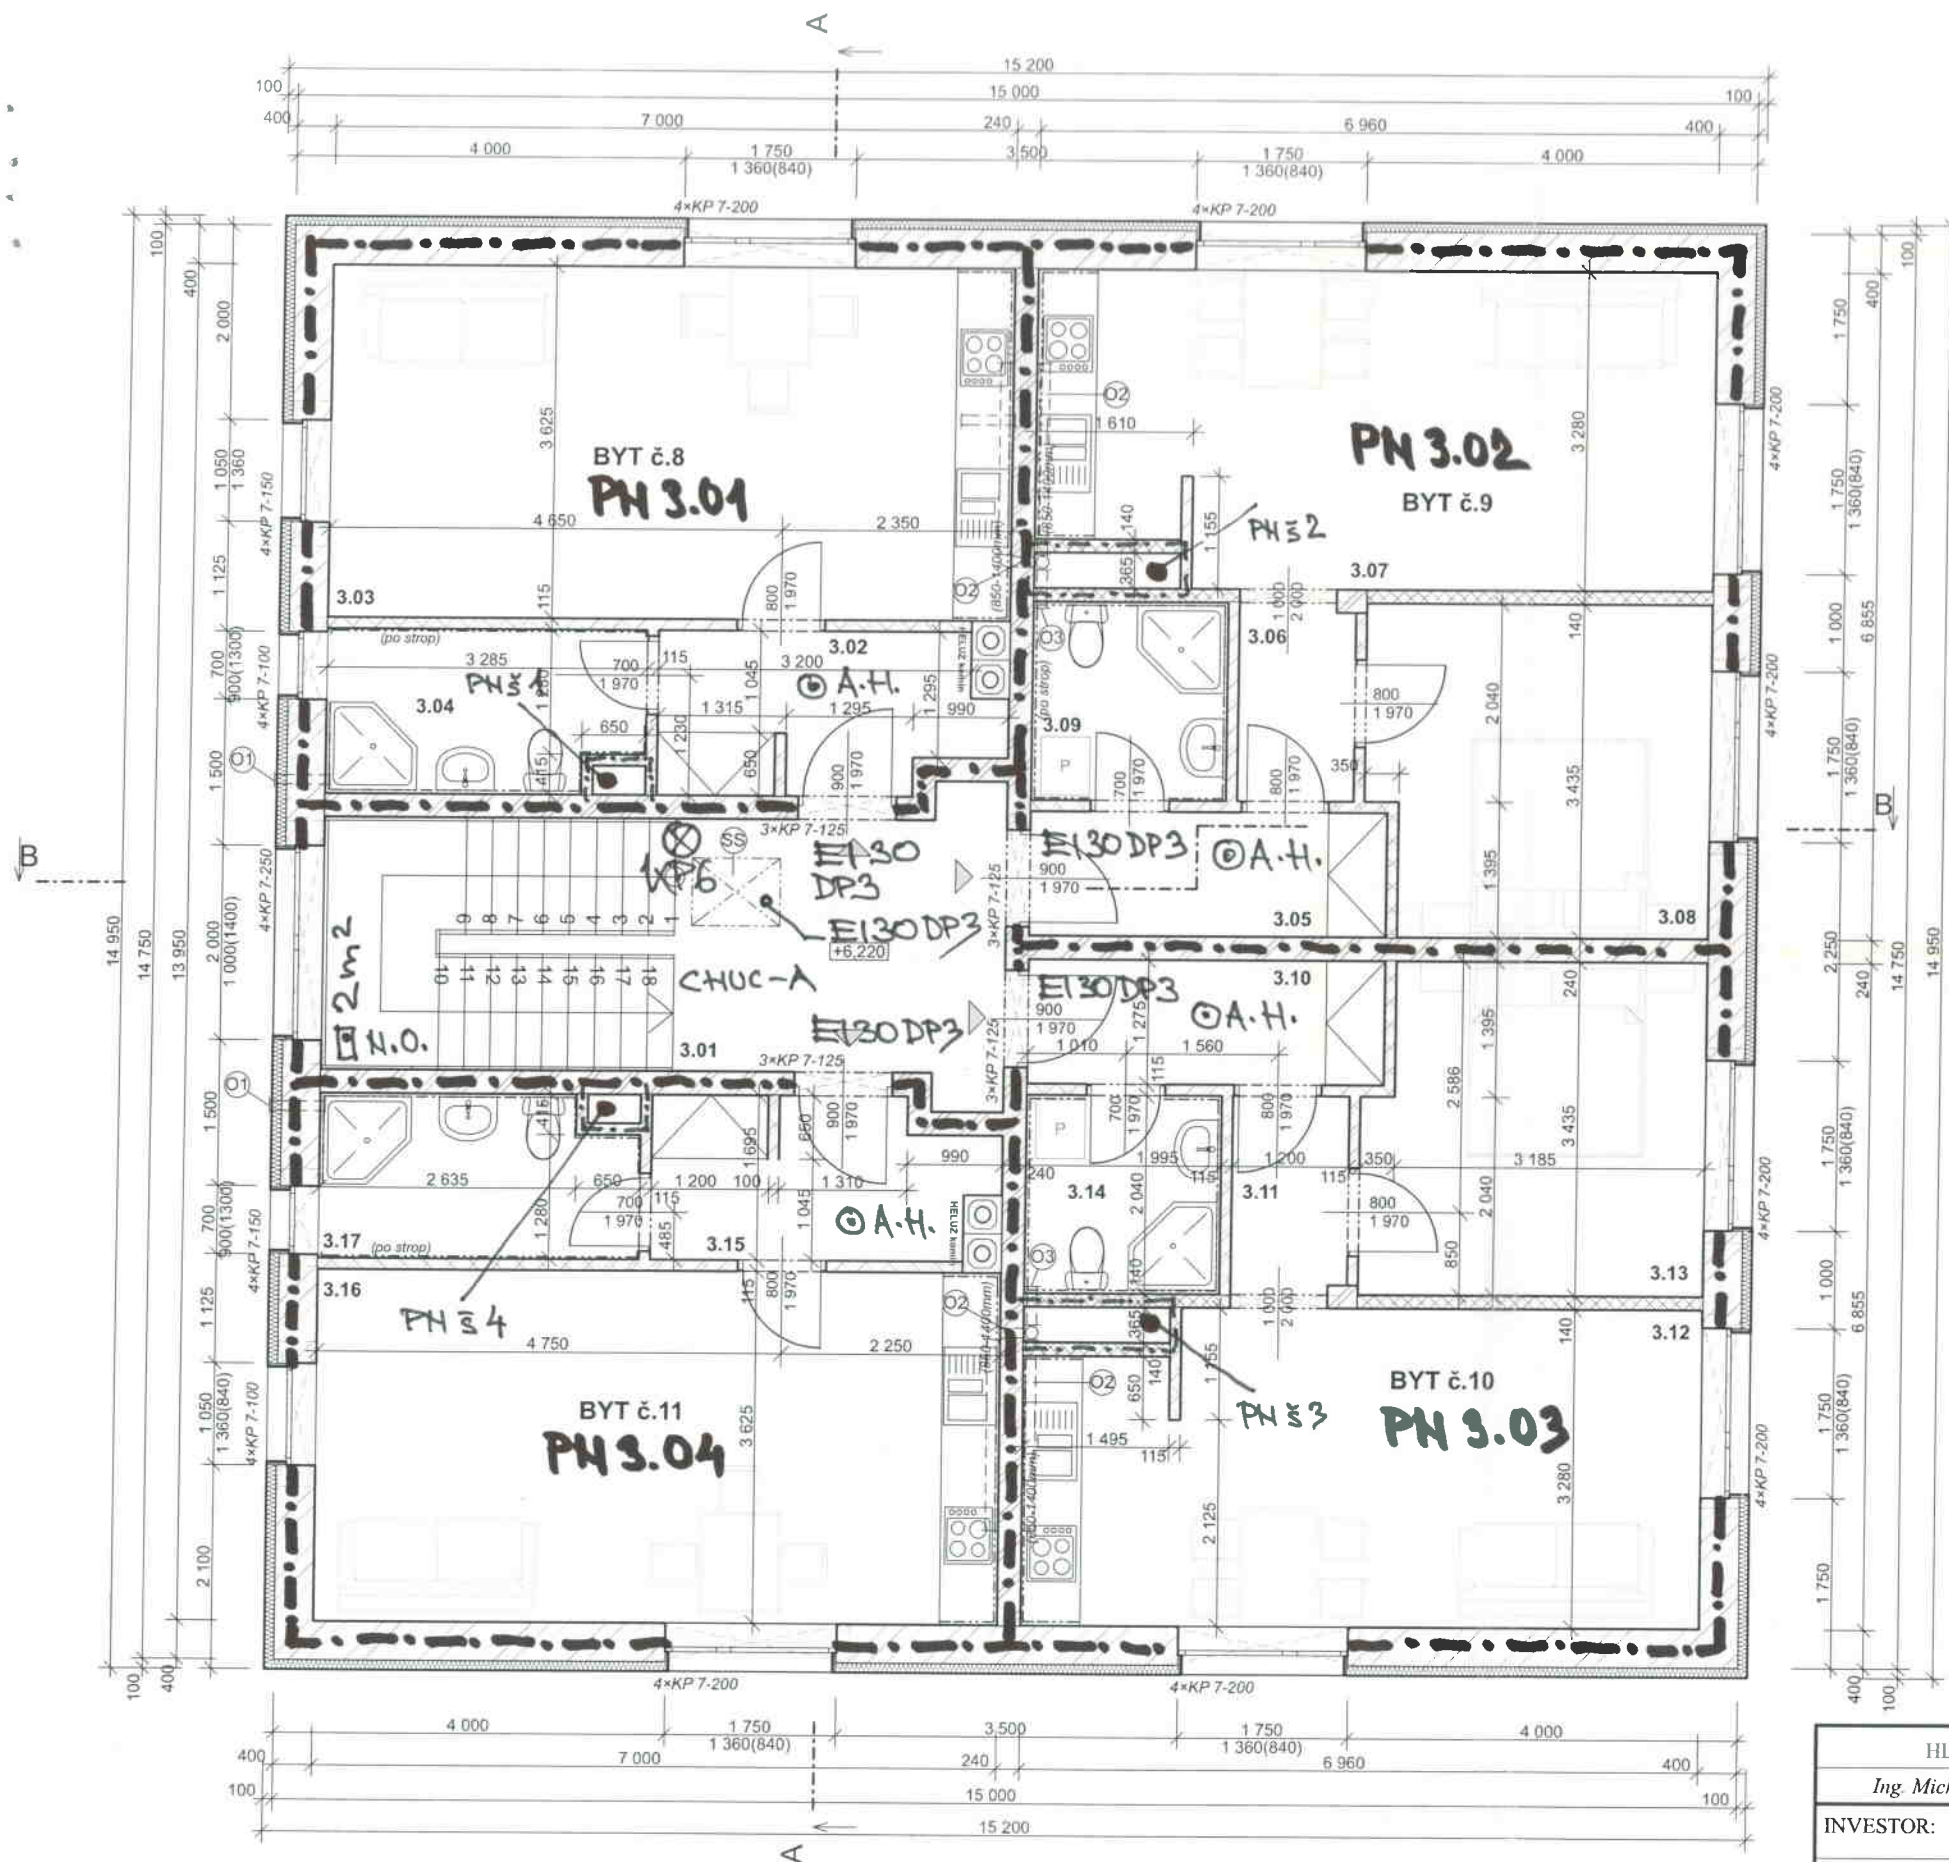

Tabulka místností 3.NP			
Č.	Název místnosti	Plocha (m <sup>2</sup> )	Nášlapná vrstva
3.01	Schodišťový prostor	19,36	Keramická dlažba
3.02	Předsíň	4,58	Keramická dlažba
3.03	Obývací pokoj s kuchyní	23,20	Lamino
3.04	Koupelna	5,35	Keramická dlažba/obklad
3.05	Předsíň	4,68	Keramická dlažba
3.06	Chodba	2,59	Keramická dlažba
3.07	Obývací pokoj s kuchyní	20,25	Lamino
3.08	Pokoj	11,65	Lamino
3.09	Koupelna	4,07	Keramická dlažba/obklad
3.10	Předsíň	4,68	Keramická dlažba
3.11	Chodba	2,45	Keramická dlažba
3.12	Obývací pokoj s kuchyní	20,39	Lamino
3.13	Pokoj	11,66	Lamino
3.14	Koupelna	4,07	Keramická dlažba/obklad
3.15	Předsíň	4,59	Keramická dlažba
3.16	Obývací pokoj s kuchyní	23,20	Lamino
3.17	Koupelna	5,30	Keramická dlažba/obklad
		172,07 m <sup>2</sup>	

#### LEGENDA HMOT:

- Keramická tvárnice HELUZ PLUS 40 broušená - 248×400×249 mm + kontaktní zateplení EPS tl. 100 mm
- Keramická tvárnice POROTHERM 24 Profi broušená - 372×240×249 mm
- Keramická tvárnice POROTHERM 14 Profi - 497×140×249 mm na maltu
- Keramická příčková tvárnice POROTHERM 11,5 Profi - 497×140×249 mm na maltu

#### LEGENDA:

- ① Odvětrání místnosti koupelna - el. ventilátor vyvedeno do fasády + mřížka
- ② Odvětrání - digestoř - detailně bude řešeno dle vybraného typu digestoře Vyvedeno přes instalační šachtu nad střešku (+mřížka proti hmyzu)
- ③ Odvětrání - WC - vyvedeno přes instalační šachtu nad střešku (+mřížka proti hmyzu)
- ④ Odvětrání kanalizace
- SS Dřevěné stahovací schody - umožňující přístup do podstřešních prostor - včetně zatepleného protupožárního poklopu tl. izolace 200 mm (vel. 700×900mm) - typ dle výběru investora

PŘÍLOHA PBŘ č. 3150 c

HL.PROJEKTANT	VYPRACOVALA	Ing. Michaela Huslík Pecinová Pod'ousy 14, Bečváry 281 44 Tel: 737 838 873 www.projektym.cz IČO: 87413507	
Ing. Michaela Huslík Pecinová	Ing. Michaela Huslík Pecinová		
INVESTOR:	Centrum sociální podpory Tlapnet z.s. Jenikovská 940/14, Čáslav-Nové Město, 286 01 Čáslav	FORMÁT:	2 × A4
MÍSTO STAVBY:	parc.č. 550/2, k.ú. Čáslav, kraj Středočeský	DATUM:	březen 2018
NOVOSTAVBA BYTOVÉHO DOMU na parc.č. 2850, Čáslav SO 01 - Architektonicko-stavební část PŮDORYS 3.NP		ÚČEL:	DSP
		MĚŘITKO:	1:75
		Č.KOPIE:	Č.VÝKRESU: D.1.3