




Pohled západní

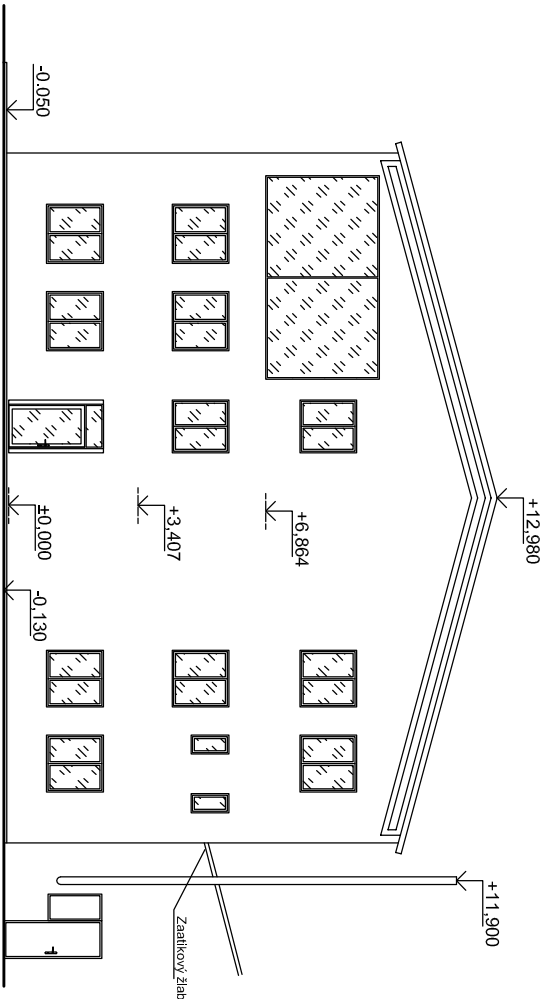

Pohled východní

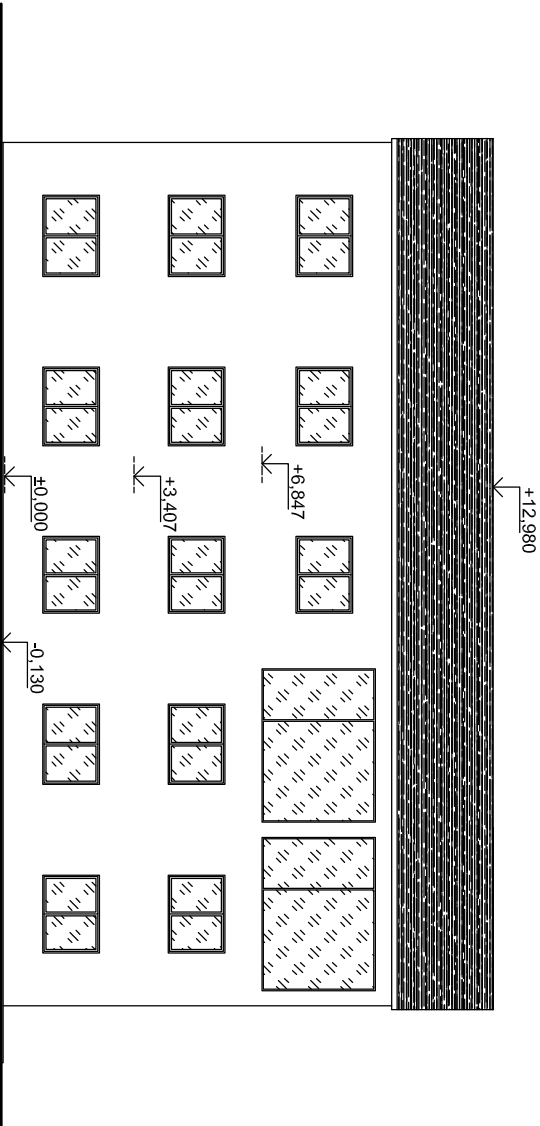

Pohled jižní

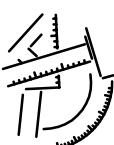Zodp. projektant		Kontroloval		Vyracoval		Projektční kancelář POLERECKÝ, spol. s r.o. Mířazova 26 412 01 Lihoněvice tel.: 416 730 942, mobil: 736 755 978 email: projekce@polerecky.cz www.polerecky.cz	
Ing. POLERECKÝ M.		Ing. POLERECKÝ M.		Ing. Petrás Michal			
Katastrální území : Terezín (766470)							
Investor : Chlop s.r.o., Terezín 393, 41155 Terezín				formát 2 x A4			
akce : Změna stavby před dokončením Administrativní a skladová hala firmy Chlop s.r.o. č.p. 393, p.č. 325/3 a 325/2, k.ú. Terezín				datum 05/2016			
				stupeň PD -			
				zakázkové číslo 25/2016			
				archivní číslo CZ-25/16			
ZMĚNA VYUŽITÍ SE STAVEBNÍMI ÚPRAVAMI výkres : Pohledy				měřítko : 1 : 200 číslo výkresu : D.1.1.7			