




Vzorový řez chodník - zelená plocha

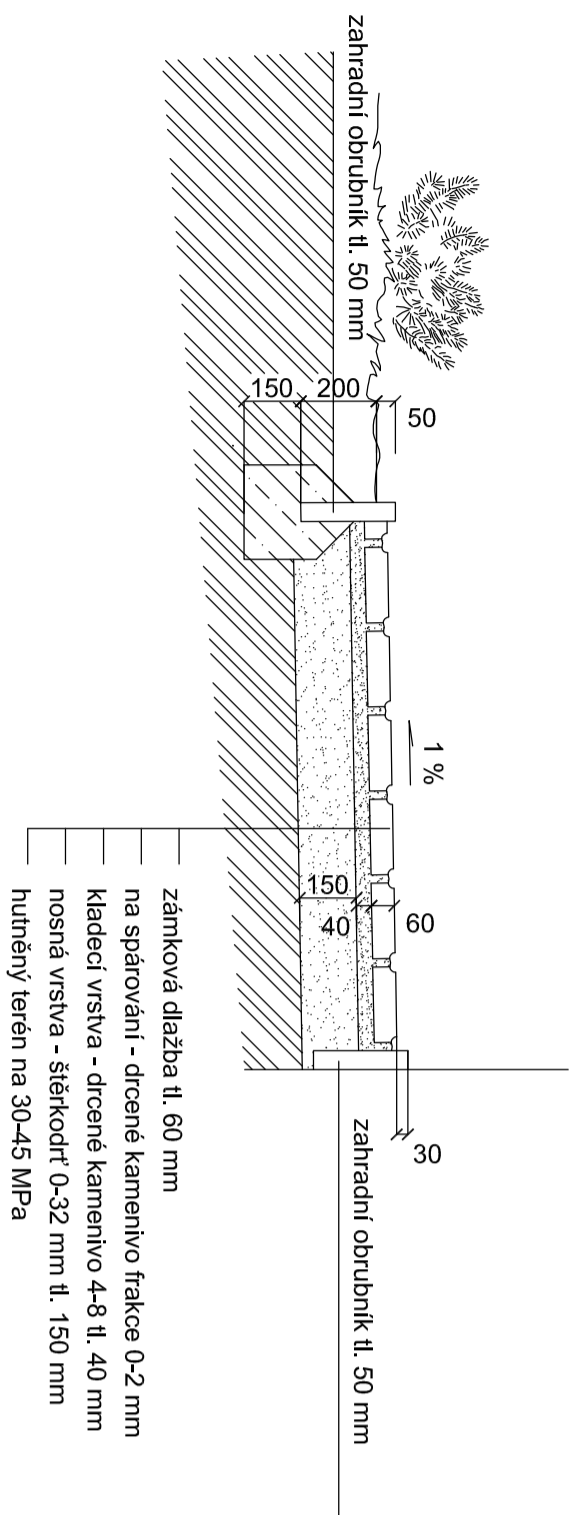


Vzorový řez chodník - komunikace nad 3,5 t

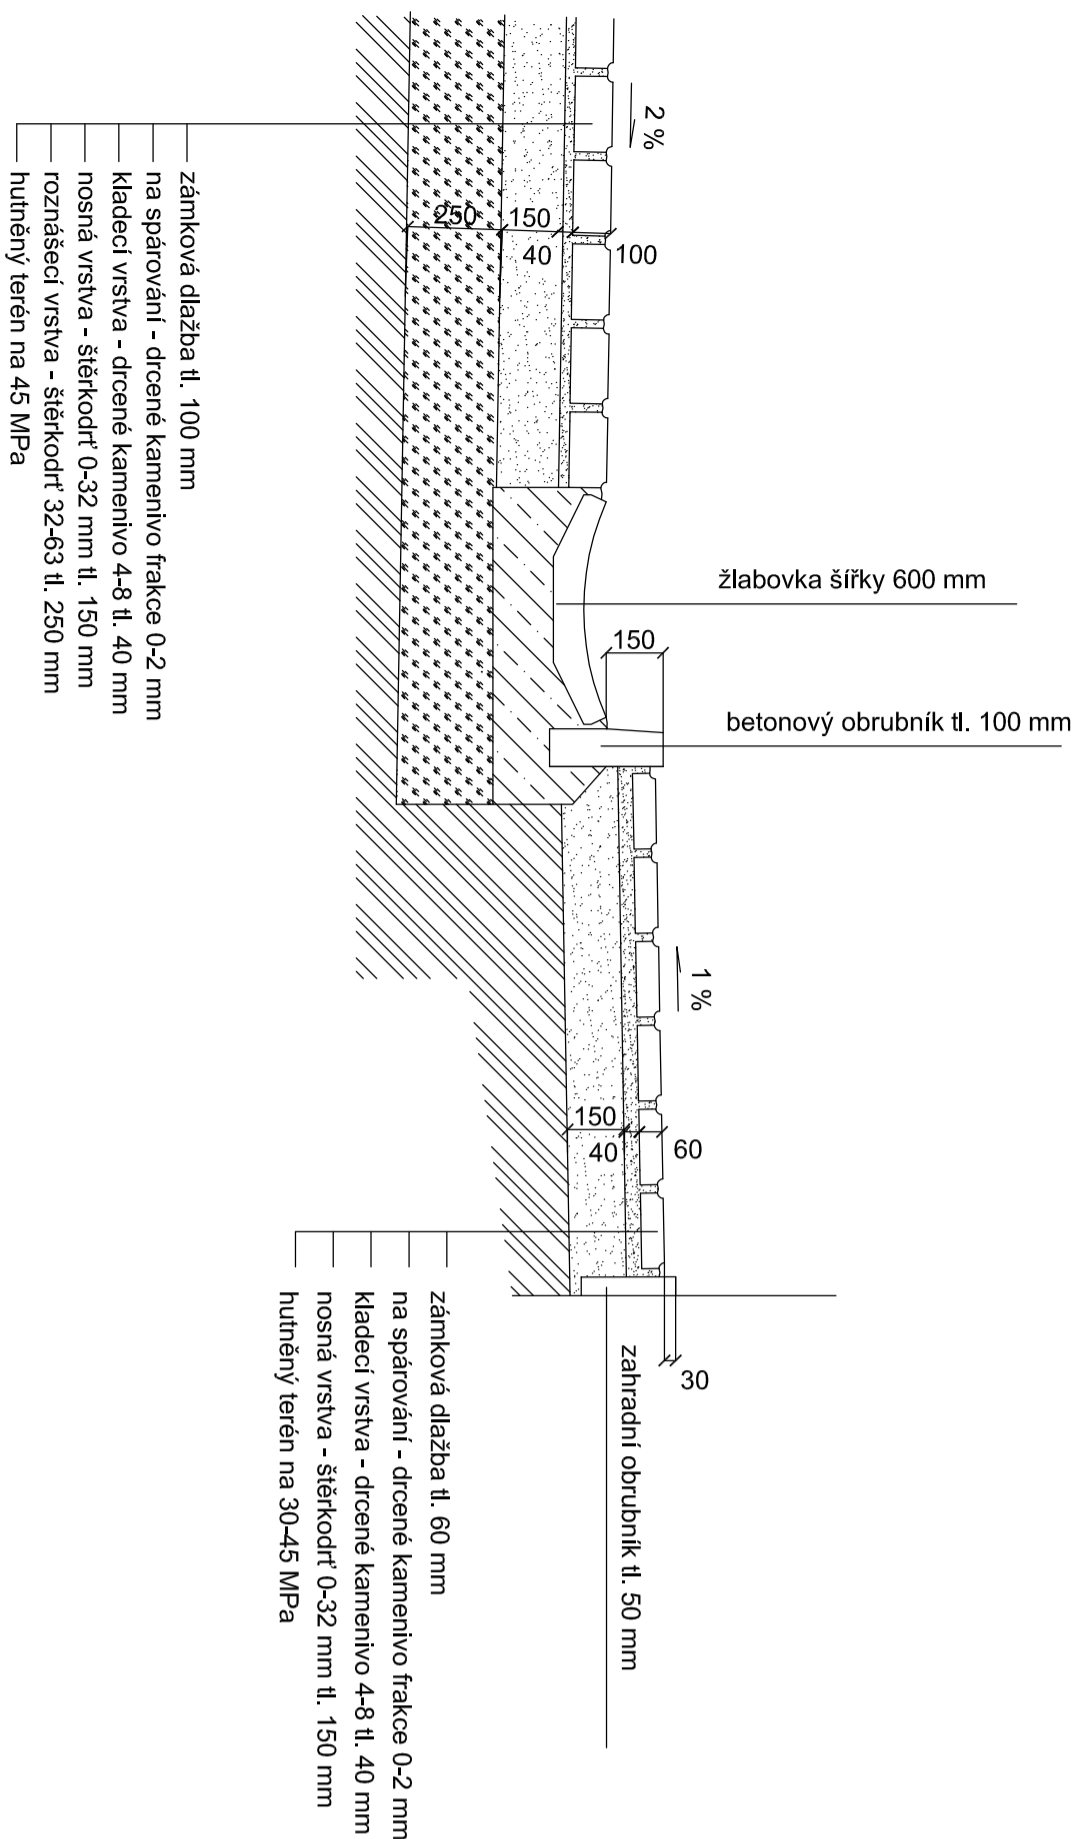


Vzorový řez komunikace nad 3,5 t - komunikace do 3,5 t (parkoviště)

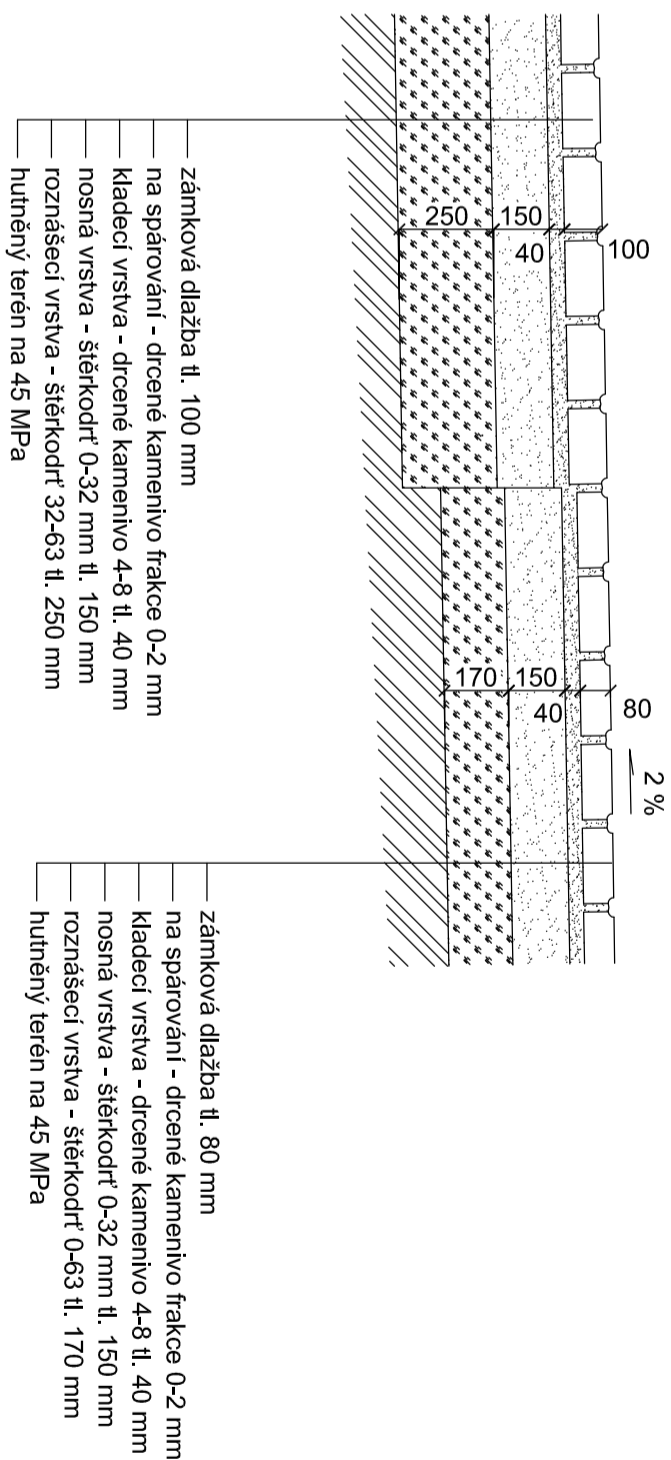

Vzorový řez komunikace nad 3,5 t - zelená plocha

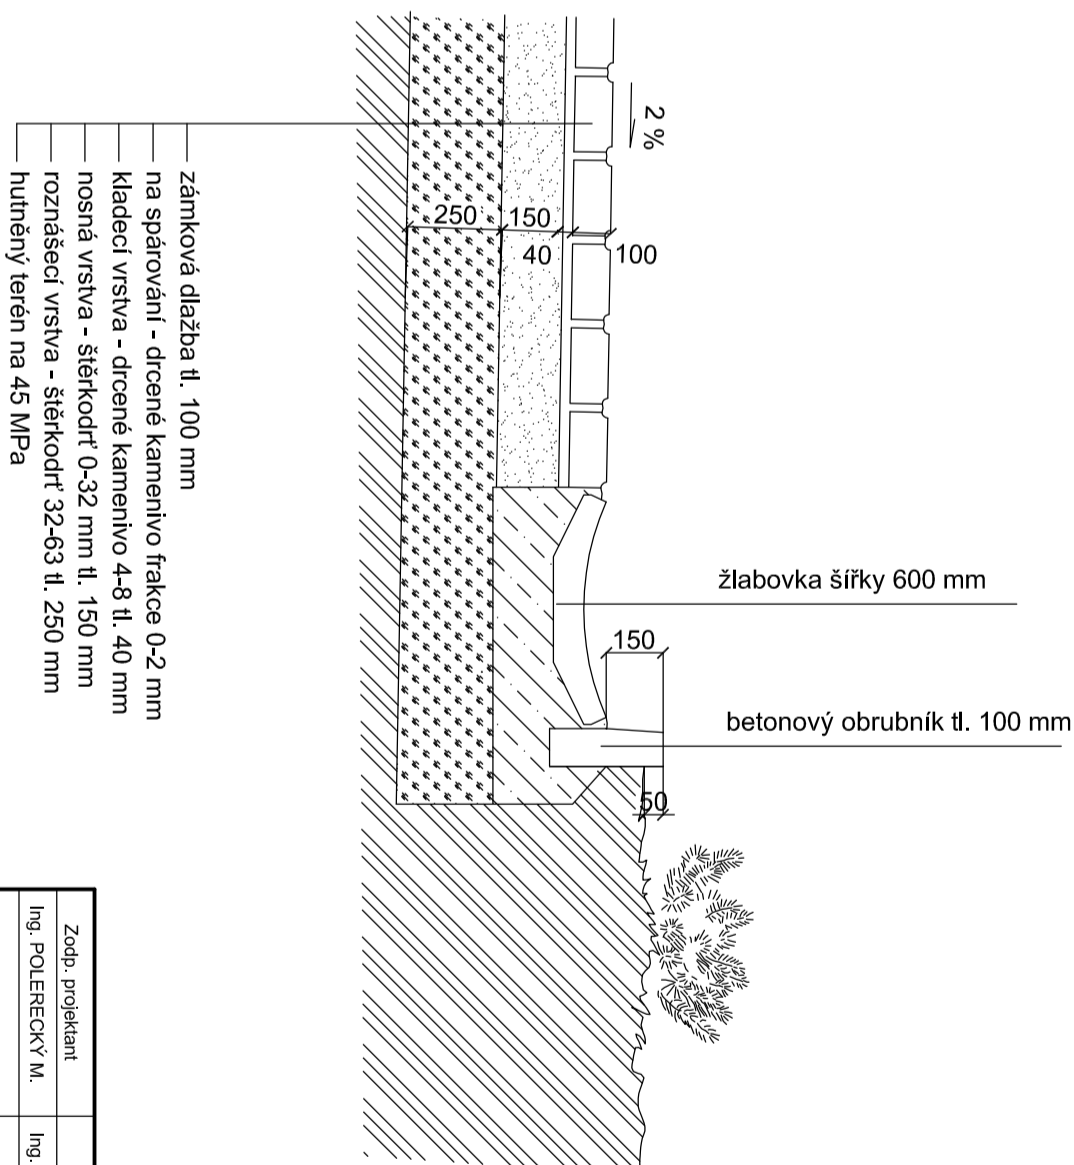

Zodp. projektant	Komhovář	Vypracoval	Projektář kancelář POLEREČSKÝ spol. s r.o.
Ing. POLEREČSKÝ M.	Ing. POLEREČSKÝ M.	Ing. Petrás Michal	Mázova 26 412 01 Lihoměřice tel.: 416 730 942, mobil: 736 755 978 email: proj@polerecky.cz www.polerecky.cz
Kadastrální území :	Terežín (785470)		
Investor :	Chlop s.r.o., Terežín 393, 41156 Terežín	formát	6 x A4
akce :	Změna stavby před dokončením Administrativní a skladová hala firmy Chlop s.r.o. č.p. 393, p.č. 325/3 a 325/2, k.ú. Terežín	datum	05/2016
		střípaný PD	-
		zakázkové číslo	25/2016
		archivní číslo	CZ-25/16
ZMĚNA VYUŽITÍ SE STAVEBNÍMI ÚPRAVAMI	vykres :	mřížko :	číslo vykresu :
vykres :			
Vzorové řezy zpevněných ploch	1 : 20		D.12.24