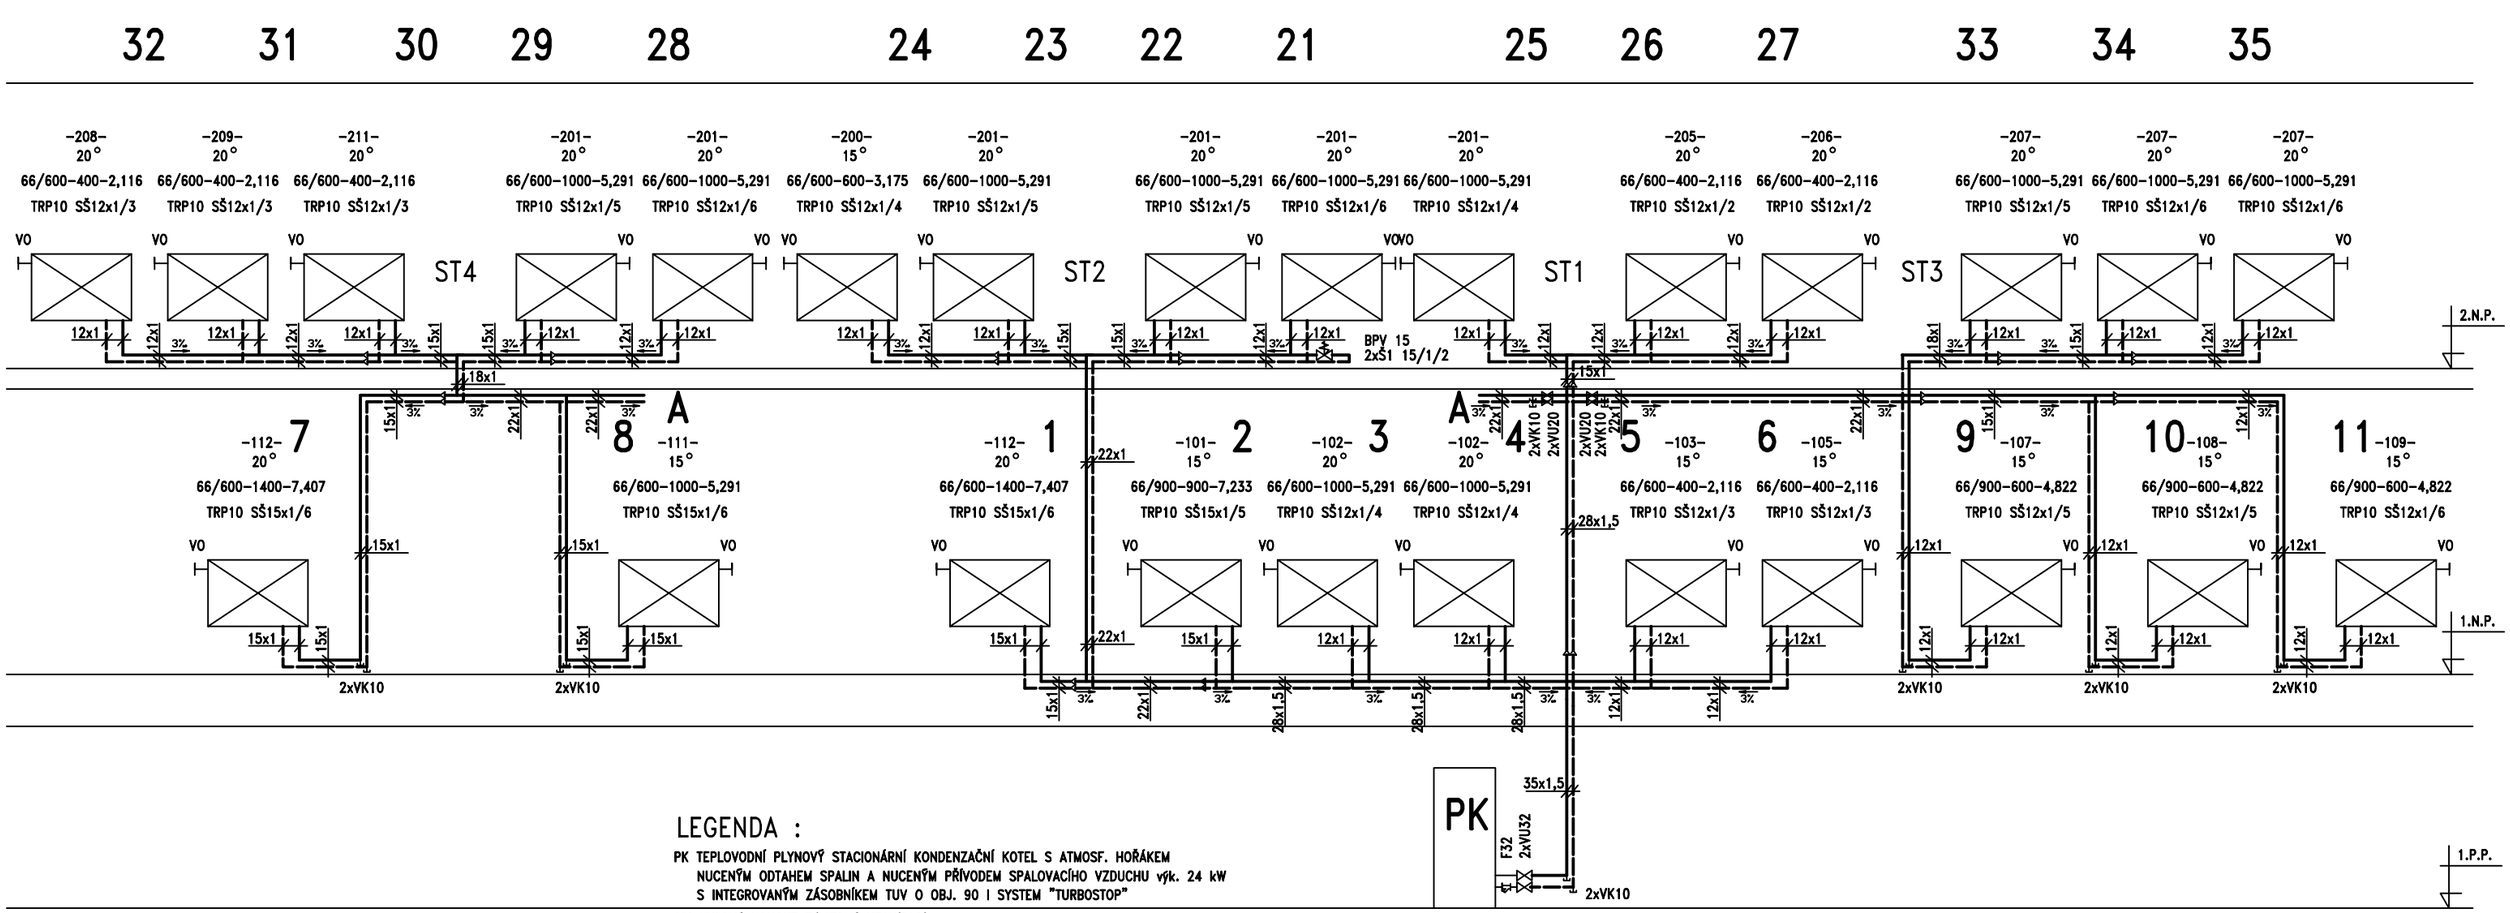

LEGENDA :

PK TEPLOVODNÍ PLYNOVÝ STACIONÁRNÍ KONDENZAČNÍ KOTEL S ATMOSF. HOŘÁKEM
NUCENÝM ODTAHEM SPALIN A NUCENÝM PŘÍVODEM SPALOVACÍHO VZDUCHU výk. 24 kW
S INTEGROVANÝM ZÁSOBNÍKEM TUV O OBJ. 90 l SYSTEM "TURBOSTOP"

VU KULOVÝ KOHOUT ZÁVITOVÝ UZAVÍRACÍ

F FILTR ZÁVITOVÝ

VK KOHOUT PLNÍCÍ A VYPOUŠTĚCÍ

TRP TERMOSTATICKÝ VENTIL PŘÍMÝ

SŠ SVORNÉ UZAVÍRACÍ ŠROUBENÍ PRO MĚDĚNÉ TRUBKY A VENTILOVÁ VLOŽKA
ČÍSLO ZA ŠROUBENÍM UDÁVÁ POLOHU NASTAVENÍ DRUHÉ REGULACE

BPV PŘEPOUŠTĚCÍ VENTIL

VO AUTOMAT. RADIÁTOROVÝ ODVZDUŠŇOVACÍ VENTIL – DOD. OTOPNÉHO TĚLESA

Š ŠROUBOVÁ SPOJKA S VNITŘNÍM ZÁV. A KONCEM NA PÁJENÍ

Š1 ŠROUBOVÁ SPOJKA S VNĚJŠÍM ZÁV. A KONCEM NA PÁJENÍ

ŠÍŘKA TĚLESA / VÝŠKA TĚLESA – DÉLKA TĚLESA – VÝHŘEVNÁ PLOCHA TĚLESA
OCELOVÁ DESKOVÁ OTOPNÁ TĚLESA SE SPODNÍM PŘIPOJENÍM
– PŘIPOJENÍ PRAVÉ NEBO LEVÉ SPODNÍ

——————— TOPNÁ VODA 70° C
– – – – – – – – VRATNÁ VODA 55° C
MĚDĚNÉ TRUBKY

vypracoval Ing. J.VALA	kreslil AutoCAD LT2010 s.č. 352-15194656	Ing Josef VALA PROJEKTOVÁ KANCELAŘ Vídeňská 82 , 669 02 Znojmo
místo DAMNICE		
Investor Obec Damnice Damnice č.p. 141		stupeň Zadávací dokumentace
akce KOMUNITNÍ CENTRUM DAMNICE parc.č.st. 76, 2005/28 k.ú. Damnice		zak. č. 106/20
		datum 08/2020
obsah Ústřední vytápění Schema zapojení otop. soustavy	měřítko NENÍ	číslo výkr. 4