3.PODLAŽÍ STÁVAJÍCÍ STAV

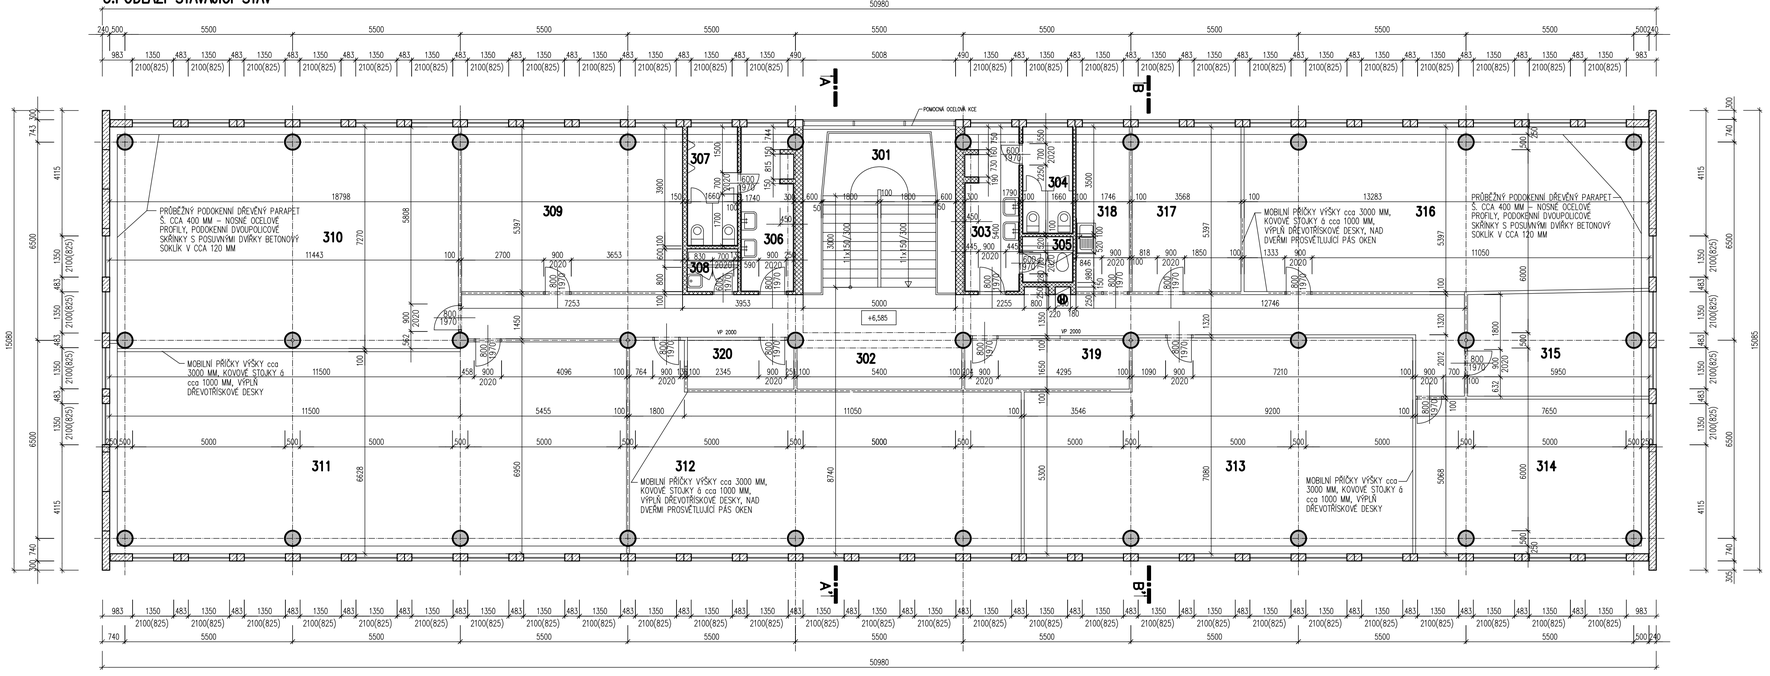

3.PODLAŽÍ BOURACÍ PRÁCE

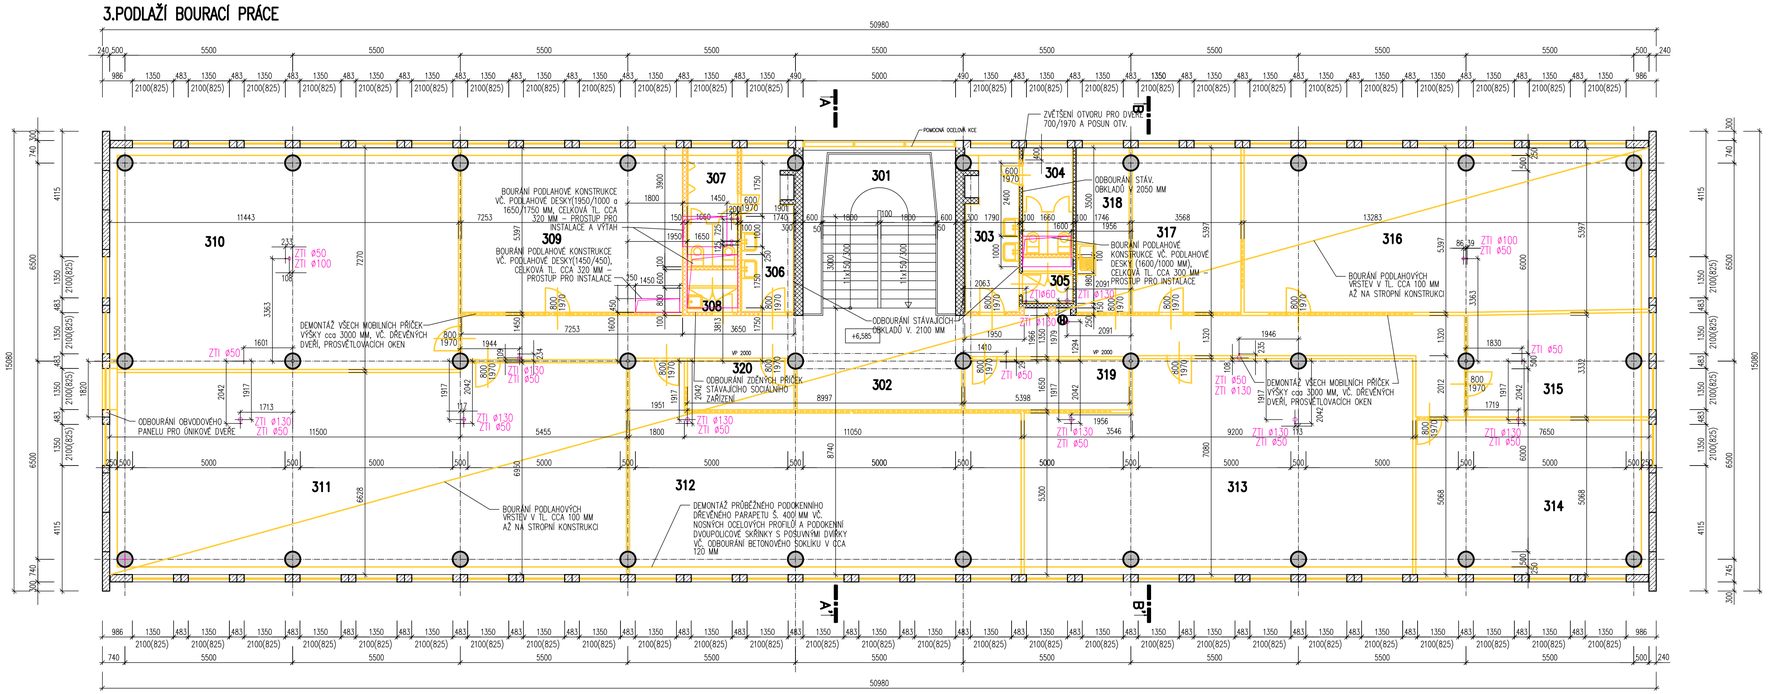

LEGENDA MÍSTNOSTÍ

ČÍSLO MÍSTNOSTI	ÚČEL MÍSTNOSTI	VNĚJŠÍ VLIVY	PLOCHA m^2	PODLAHA	ODK.	ÚPRAVA POVRCHU	POZNÁMKA
301	SCHODIŠTĚ		19,00	TERACO + POVLAK PVC			
302	CHODBA		58,73	CEMENT. POTĚR + PVC			
303	UMÝVÁRNA – ŽENY		9,11	KERAM. DLAŽBA 300/300		KO 2050	
304	WC ŽENY		5,81	KERAM. DLAŽBA 300/300		KO 2050	
305	HYGIENICKÁ KABINA		1,63	KERAM. DLAŽBA 300/300		KO 2050	
306	UMÝVÁRNA – MUŽI		8,82	KERAM. DLAŽBA 300/300		KO 2050	
307	WC – MUŽI		6,47	KERAM. DLAŽBA 300/300		KO 2050	
308	ÚKLIDOVÁ KOMORA		1,32	PVC		DŘEV. LIŠTA	
309	ZASEDAČKA		38,85	PVC		DŘEV. LIŠTA	
310	KANCELÁŘ		82,23	PVC		DŘEV. LIŠTA	
311	KANCELÁŘ		113,45	PVC		DŘEV. LIŠTA	
312	KANCELÁŘ		70,64	PVC		DŘEV. LIŠTA	
313	KANCELÁŘ		83,33	PVC		DŘEV. LIŠTA	
314	KANCELÁŘ		38,37	PVC		DŘEV. LIŠTA	
315	SKLAD		19,88	PVC		DŘEV. LIŠTA	
316	KANCELÁŘ		70,82	PVC		DŘEV. LIŠTA	
317	PLOTR		19,19	PVC		DŘEV. LIŠTA	
318	KUCHYŇKA		9,36	PVC		DŘEV. LIŠTA	
319	ŠATNA 1		8,82	PVC		DŘEV. LIŠTA	
320	ŠATNA 2		5,56	PVC		DŘEV. LIŠTA	

CELKEM – 671,39 m2

LEGENDA MATERIÁLŮ

- PŮVODNÍ CIHELNÉ ZDIVO NA MVC
- PŘÍČKY MONTOVANÉ
- ŽELEZOBETONOVÉ A BETONOVÉ KONSTRUKCE
- OBVODOVÉ PANELY
- PŮVODNÍ CIHELNÉ ZDIVO NA MVC, BOURÁNÍ
- PŘÍČKY MONTOVANÉ, BOURÁNÍ
- OBVODOVÉ PANELY, BOURÁNÍ

POZNÁMKA :

- PŘI BOURÁNÍ VE STROPNÍCH DESKÁCH A NOSNÝCH ZDECH POSTUPOVAT DLE POPISU V ČÁSTI DOKUMENTACE D1.2. – STATIKA

Revize	Datum	Popis změny	Vypracoval	Kontroloval
01				
02				

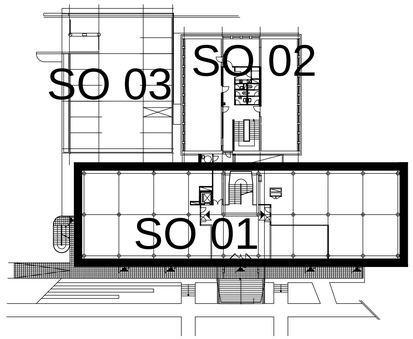

Objednatel **OBEK SERVIS a.s.**
Panelová 289/6
190 15 Praha 9 - Satalice

Koordinace stavby a profesí		JTSK, Bpv
Koordinace stavby a technologie		SO01 1.NP ±0,00=229,16 m n.m.
Statik	Ing. M. Bezruč	

Hlavní projektant	Vedoucí projektant	Vypracoval	Kontroloval
Oprávněná osoba kooperanta:			číslo zakázky:

Hlavní projektant	Vedoucí projektant	Vypracoval	Kontroloval
Ing. arch. Jiří Soukal	Ing. H. Brázdová	Ing. H. Brázdová	Ing. L. Hnilička

s-projekt plus, a.s.
projektová a inženýrská činnost
Tř. T.Bati 508 762 73 Zlín
tel.: +420 577 594 111, fax: +420 577 212 055
www.s-projekt.cz ateliér@s-projekt.cz

stavba: "OKO" Zlín - Tř. T. Bati modernizace objektu č.p. 508 a č.p. 5682		HIP	Ing.arch. J. Soukal
		číslo zakázky	19-4180-217
objekt: SO 01 Objekt A - č.p. 508		stupeň dokumentace	DPS
profese: D1.1-ARCHITEKTONICKO-STAVEBNÍ ŘEŠENÍ-stávající stav, bourání		datum 1.vydání	03/2020
		měřítko 1:100	formát 8 A4
obsah: PŮDORYS 3.NP		datum revize:	výtisk číslo:
název dig.souboru: SO01_D11_16_np03_0.dwg	číslo výkresu: SO01 | D1.1.a | 16	číslo revize: 0	