



Revize	Datum	Popis změny	Vypracoval	Kontroloval
01				
02				

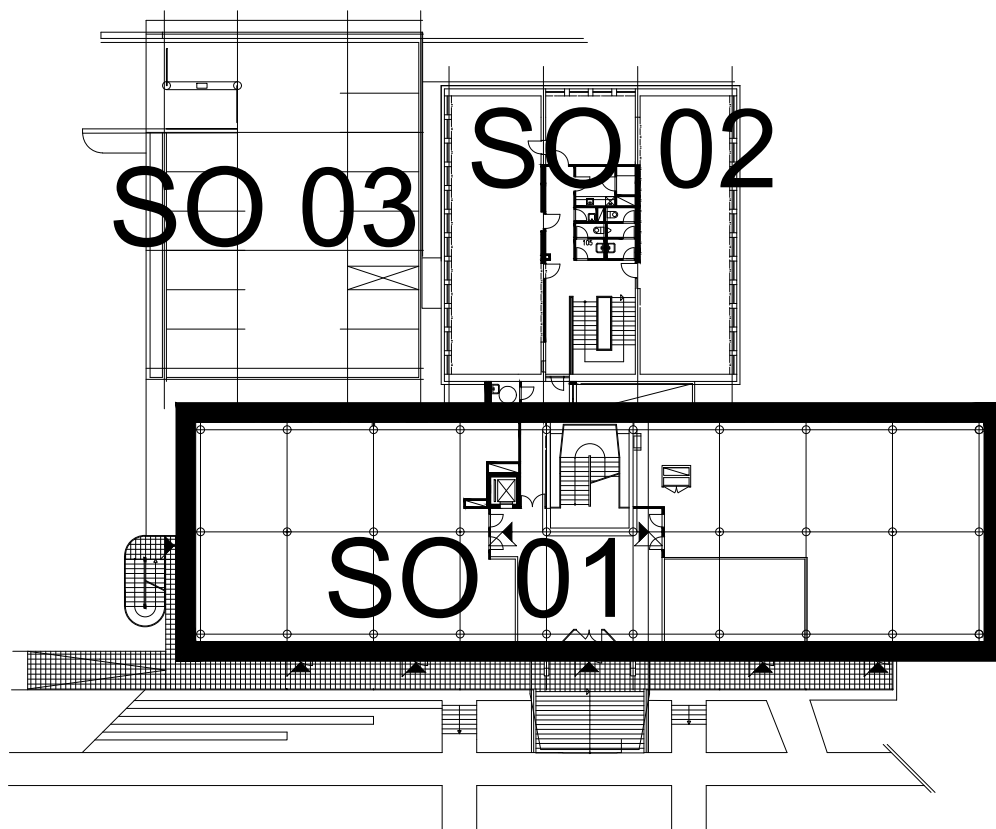

Objednatel **OBEK SERVIS a.s.**
Panelová 289/6
190 15 Praha 9 - Satalice


Koordinace stavby a profesí		JTSK, Bpv
Koordinace stavby a technologie		SO01 1.NP $\pm 0,00=229,16$ m n.m.
Statik	Ing. M. Bezruč	


Hlavní projektant	Vedoucí projektant	Vypracoval	Kontroloval	
Oprávněná osoba kooperanta:				číslo zakázky:

Hlavní projektant	Vedoucí projektant	Vypracoval	Kontroloval	 s-projekt plus, a.s. projektová a inženýrská činnost Tř. T.Bati 508 762 73 Zlín tel.: +420 577 594 111, fax: +420 577 212 055 www.s-projekt.cz atelier@s-projekt.cz
Ing. arch. Jiří Soukal	Ing. H. Brázdová	Ing. Z. Raška	Ing. L. Hnilička	


stavba: "OKO" Zlín - Tř. T. Bati modernizace objektu č.p. 508 a č.p. 5682				HIP Ing.arch. J. Soukal	
objekt: SO 01 Objekt A - č.p. 508				číslo zakázky	19-4180-217
profese: D1.2 - ARCHITEKTONICKO-STAVEBNÍ ŘEŠENÍ-navrhovaný stav				stupeň dokumentace	DPS
obsah: KNIHA DETAILŮ				datum 1.vydání	03/2020
název dig.souboru: SO01_D11b_06_detaily_0.dwg				měřítko 1:100	formát 8x A4
číslo výkresu: SO01 D1.1.b 06				datum revize:	výtisk číslo:
				číslo revize: 0	

D1 - Detail napojení rampy na stávající objekt (M 1:5)

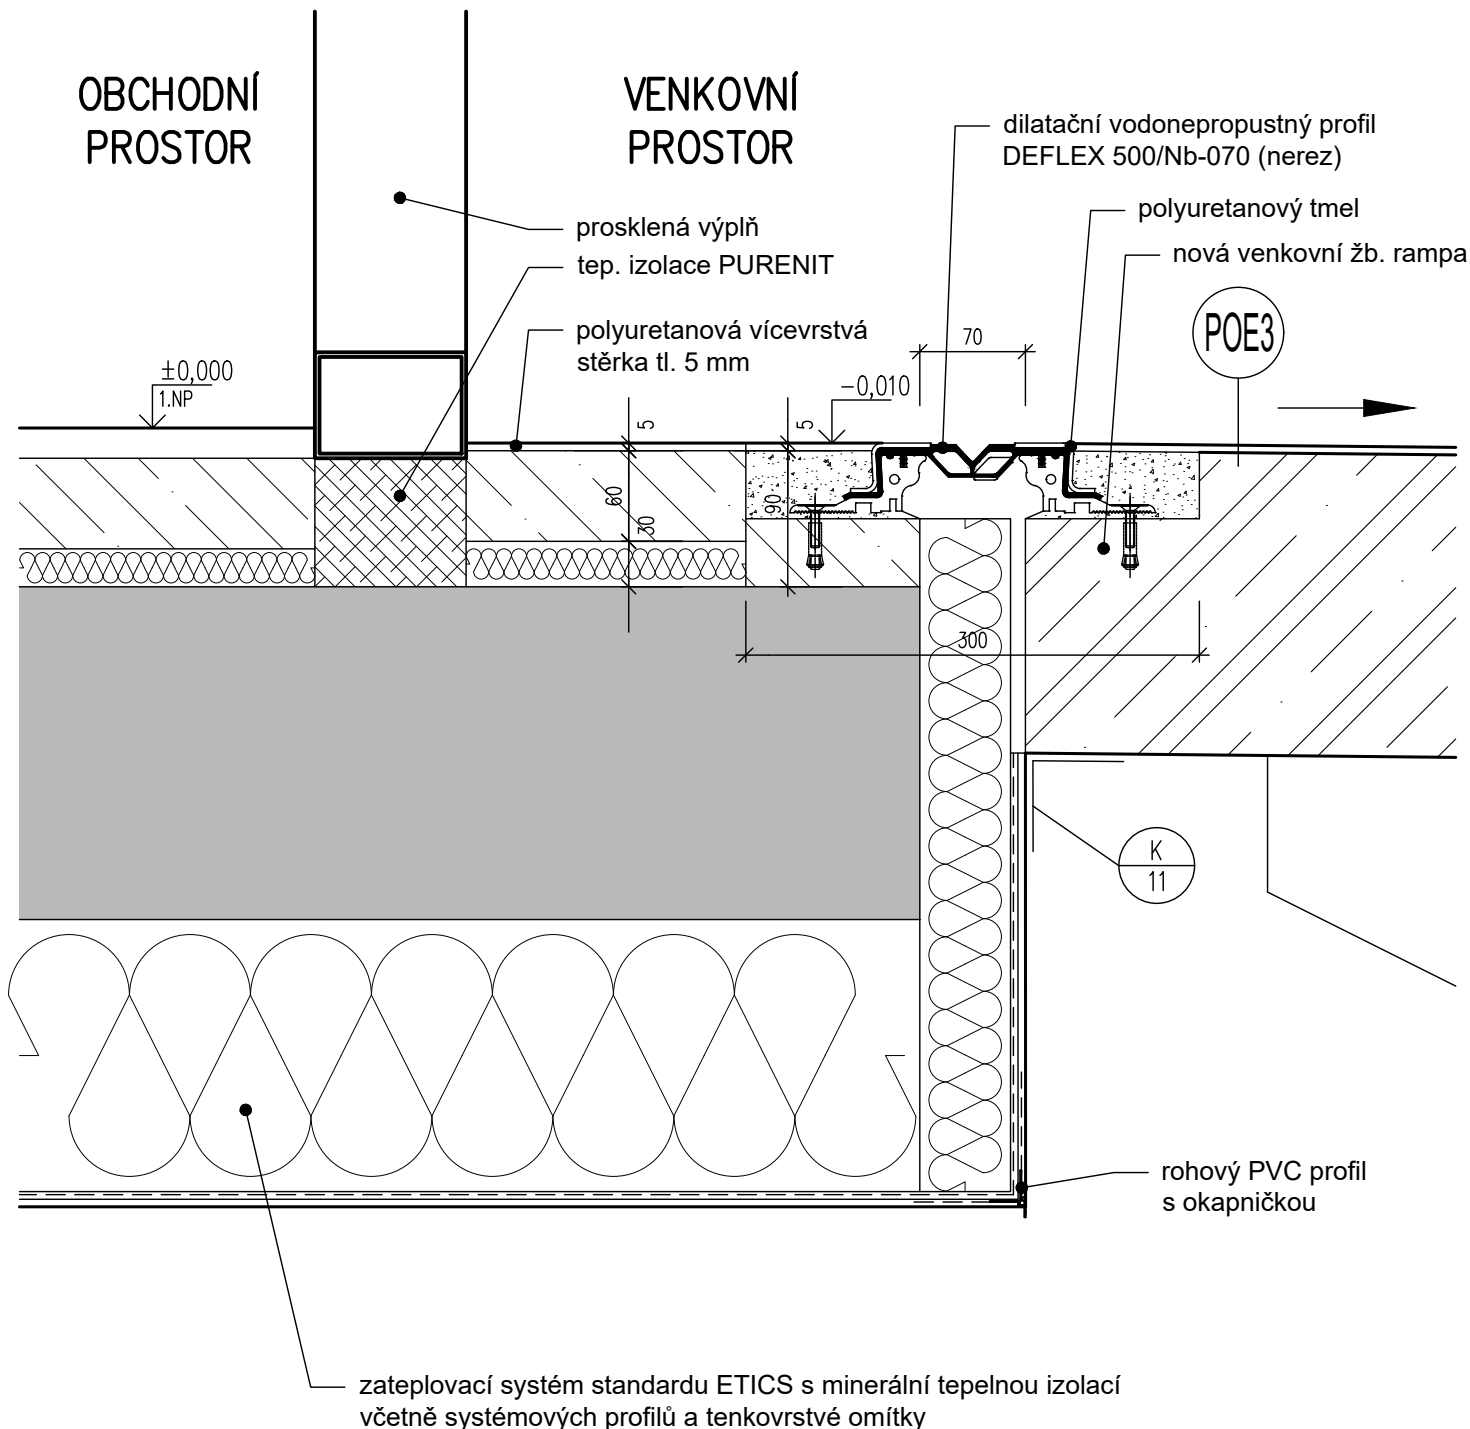

Kniha detailů			 s•projekt plus a.s. projektová a inženýrská činnost tř. Tomáše Bati 508 762 73 Zlín	
STAVBA	"OKO" Zlín – Tř. T. Bati modernizace objektu č.p. 508 a č.p. 5682			LIST Č. 02
OBJEKT	SO 01 Objekt A – č.p. 508			Č.V. 06
VYPRACOVAL	ing. Z. Raška	DAT	03/2020	Č.ZAK 19-4180-217

D2 - Detail parapetu okna (M 1:5)

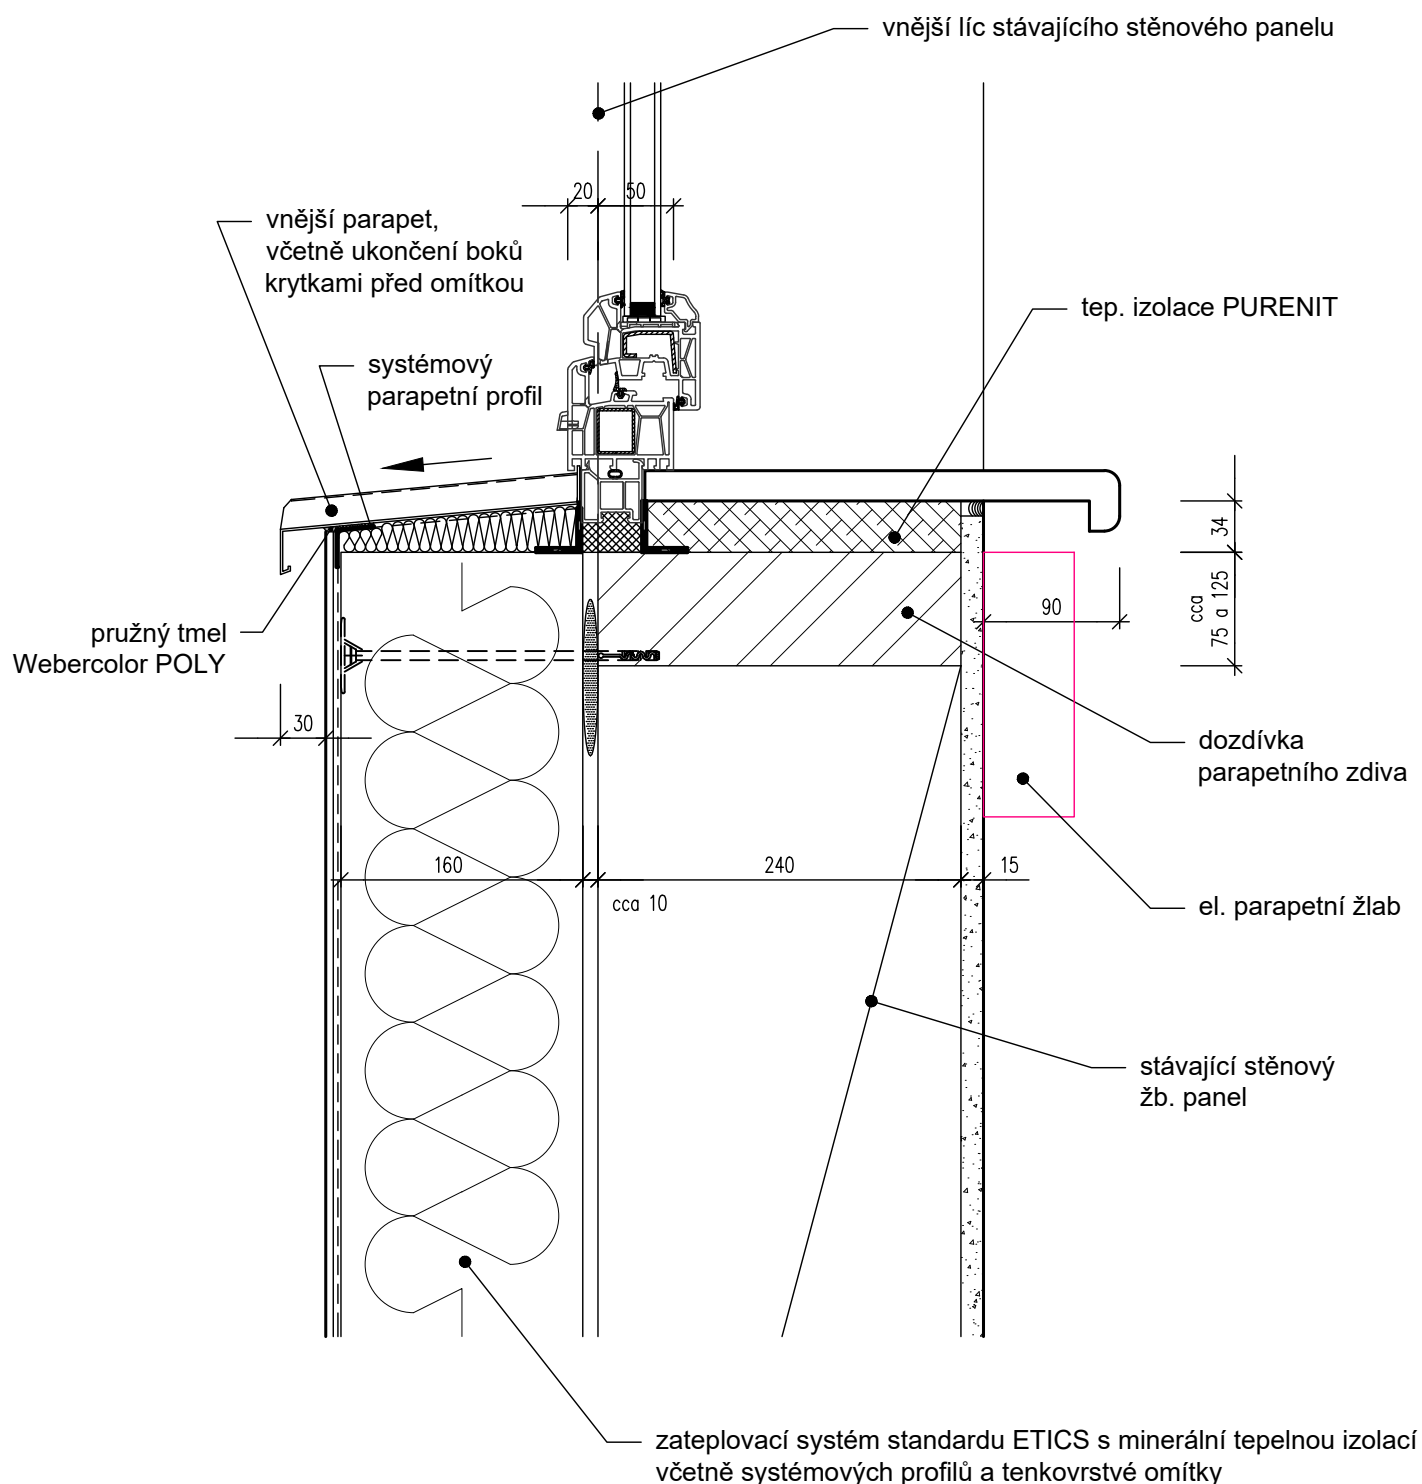

Kniha detailů



s•projekt plus a.s.
projektová a inženýrská činnost
tř. Tomáše Bati 508 762 73 Zlín

STAVBA **"OKO" Zlín – Tř. T. Bati modernizace objektu č.p. 508 a č.p. 5682**

OBJEKT **SO 01 Objekt A – č.p. 508**

VYPRACOVAL

ing. Z. Raška

DAT

03/2020

Č.ZAK


19-4180-217

LIST Č.
03

Č.V.

06

D3 - Detail osazení exteriérové podomítkové žaluzie (M 1:5)

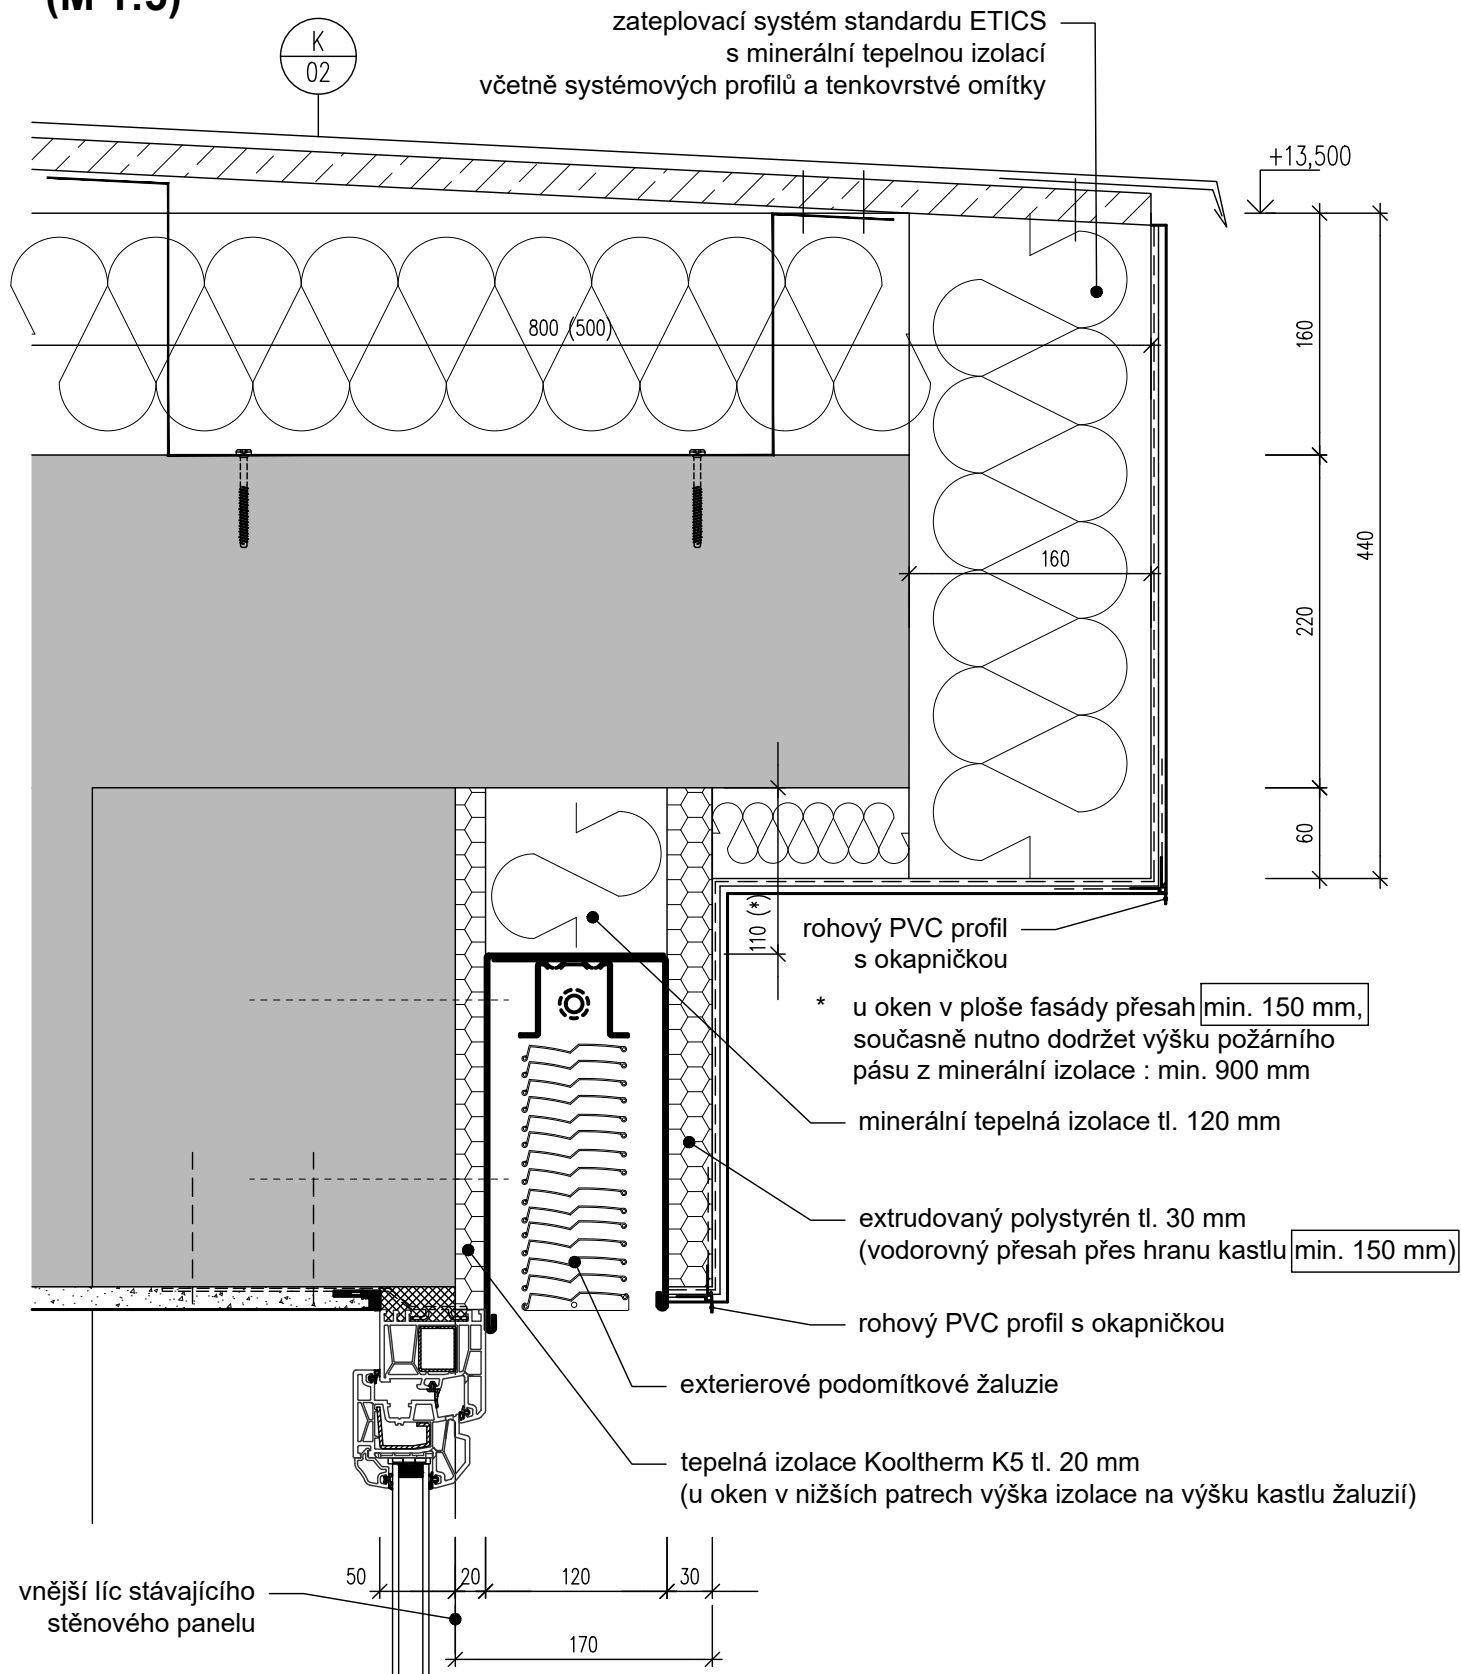

Kniha detailů



s•projekt plus a.s.
projektová a inženýrská činnost
tř. Tomáše Bati 508 762 73 Zlín

STAVBA **"OKO" Zlín – Tř. T. Bati modernizace objektu č.p. 508 a č.p. 5682**

OBJEKT **SO 01 Objekt A – č.p. 508**

VYPRACOVAL

ing. Z. Raška

DAT

03/2020

Č.ZAK


19-4180-217

LIST Č.
04

Č.V.

06

D4 - Detail atiky (M 1:5)

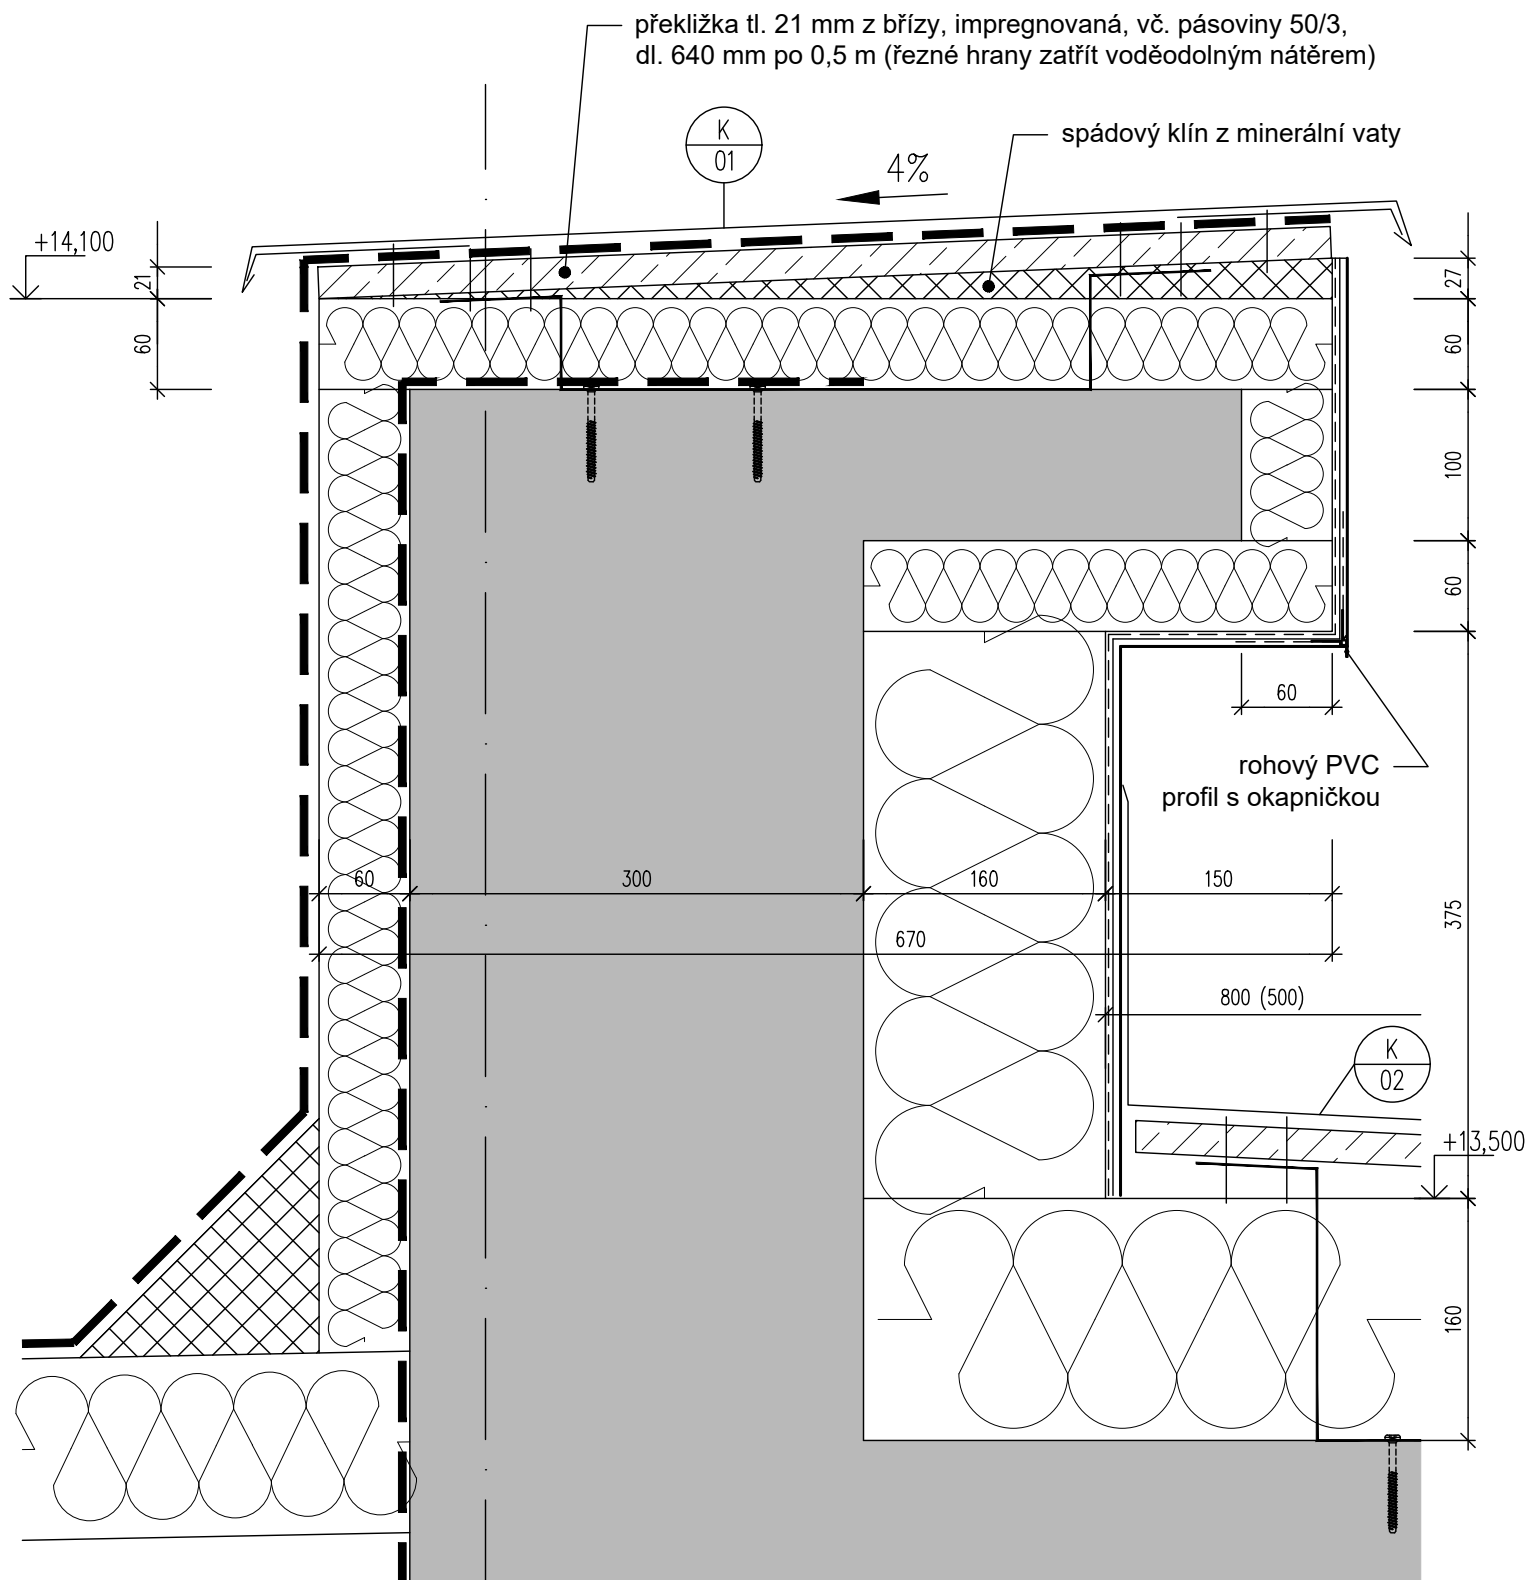

Kniha detailů



s•projekt plus a.s.
projektová a inženýrská činnost
tř. Tomáše Bati 508 762 73 Zlín

STAVBA **"OKO" Zlín – Tř. T. Bati modernizace objektu č.p. 508 a č.p. 5682**

OBJEKT **SO 01 Objekt A – č.p. 508**

VYPRACOVAL

ing. Z. Raška

DAT

03/2020

Č.ZAK


19-4180-217

LIST Č.
05

Č.V.

06

D5 - Detail vnější římsy v úrovni ±0,000 (M 1:5)

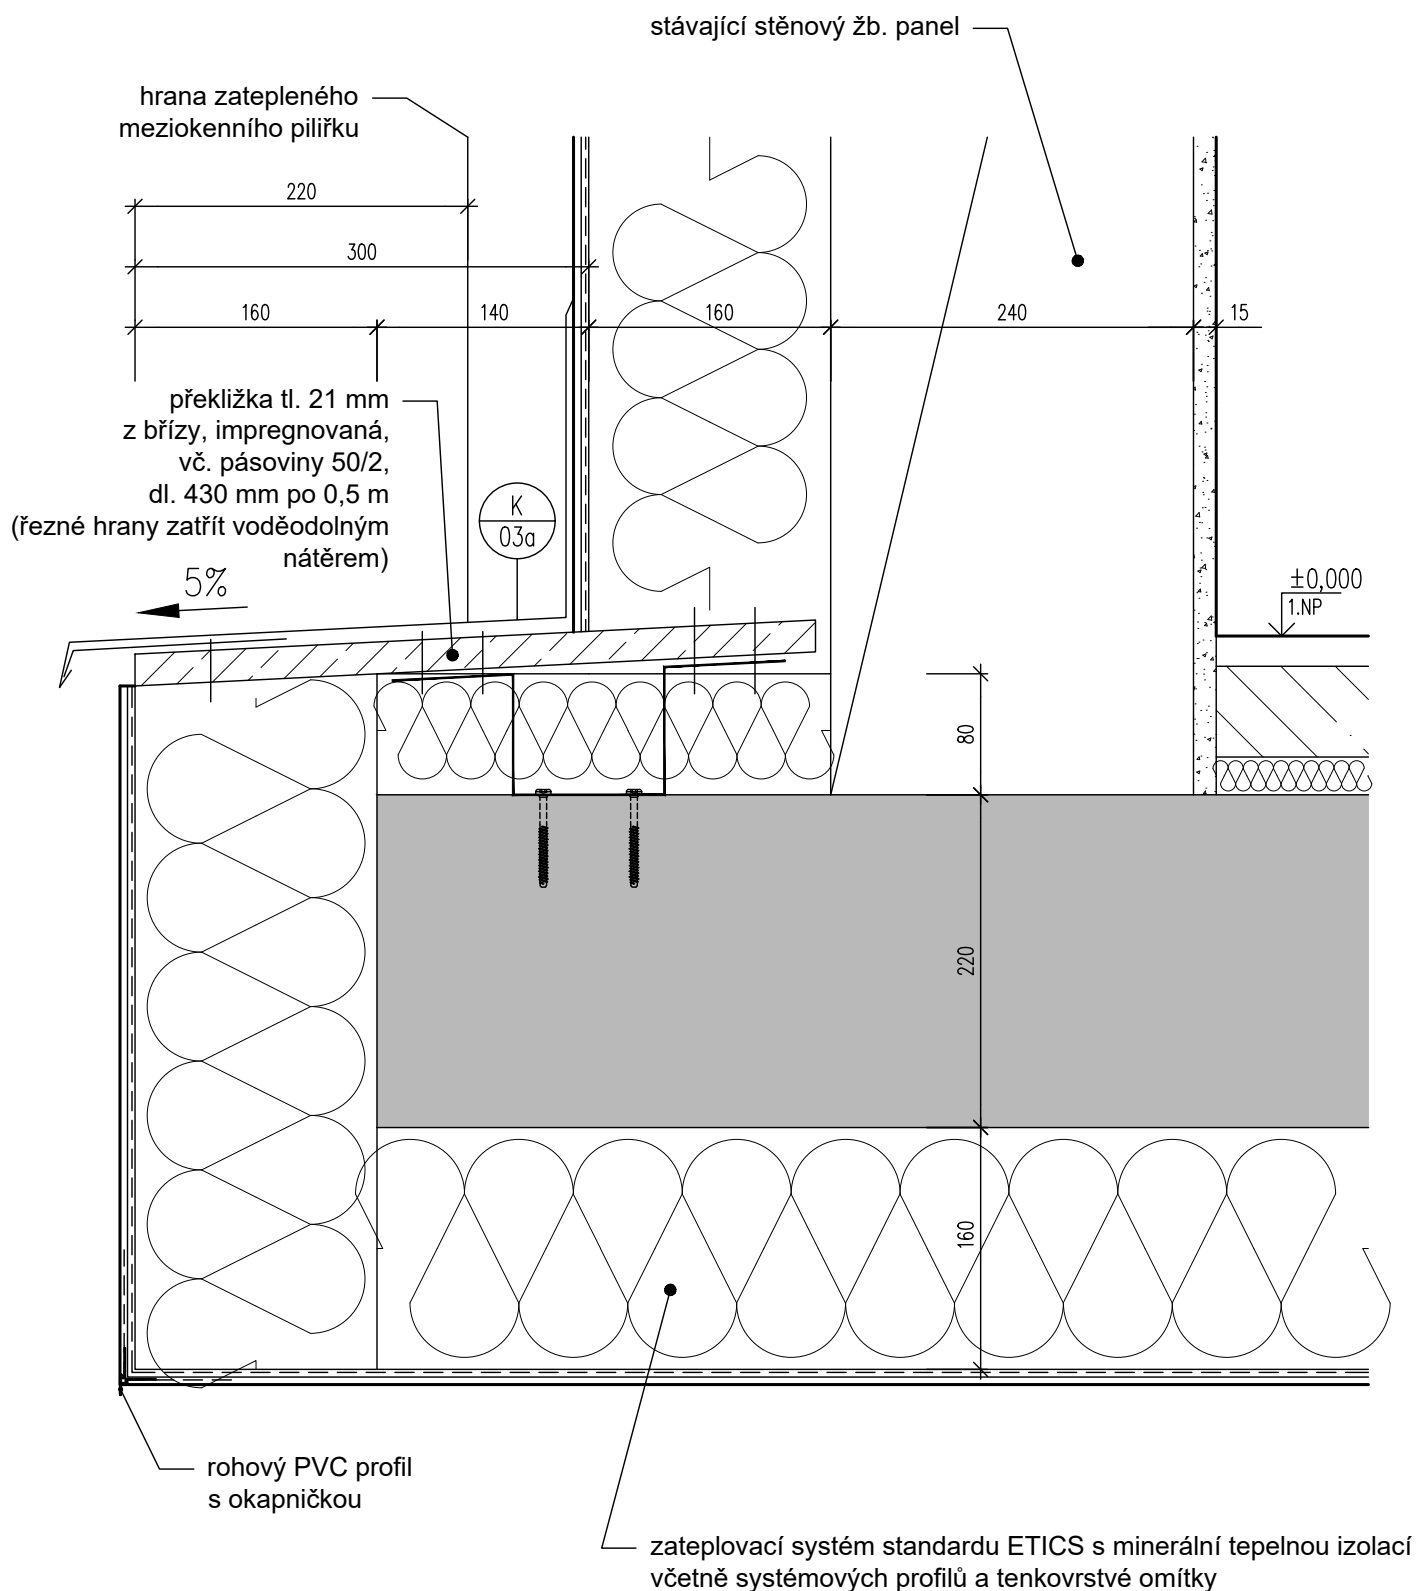

Kniha detailů



s•projekt plus a.s.
projektová a inženýrská činnost
tř. Tomáše Bati 508 762 73 Zlín

STAVBA **"OKO" Zlín – Tř. T. Bati modernizace objektu č.p. 508 a č.p. 5682**

OBJEKT **SO 01 Objekt A – č.p. 508**

VYPRACOVAL

ing. Z. Raška

DAT

03/2020

Č.ZAK


19-4180-217

LIST Č.
06

Č.V.

06

D6 - Detail vnější římsy v úrovni +13,500 (M 1:5)

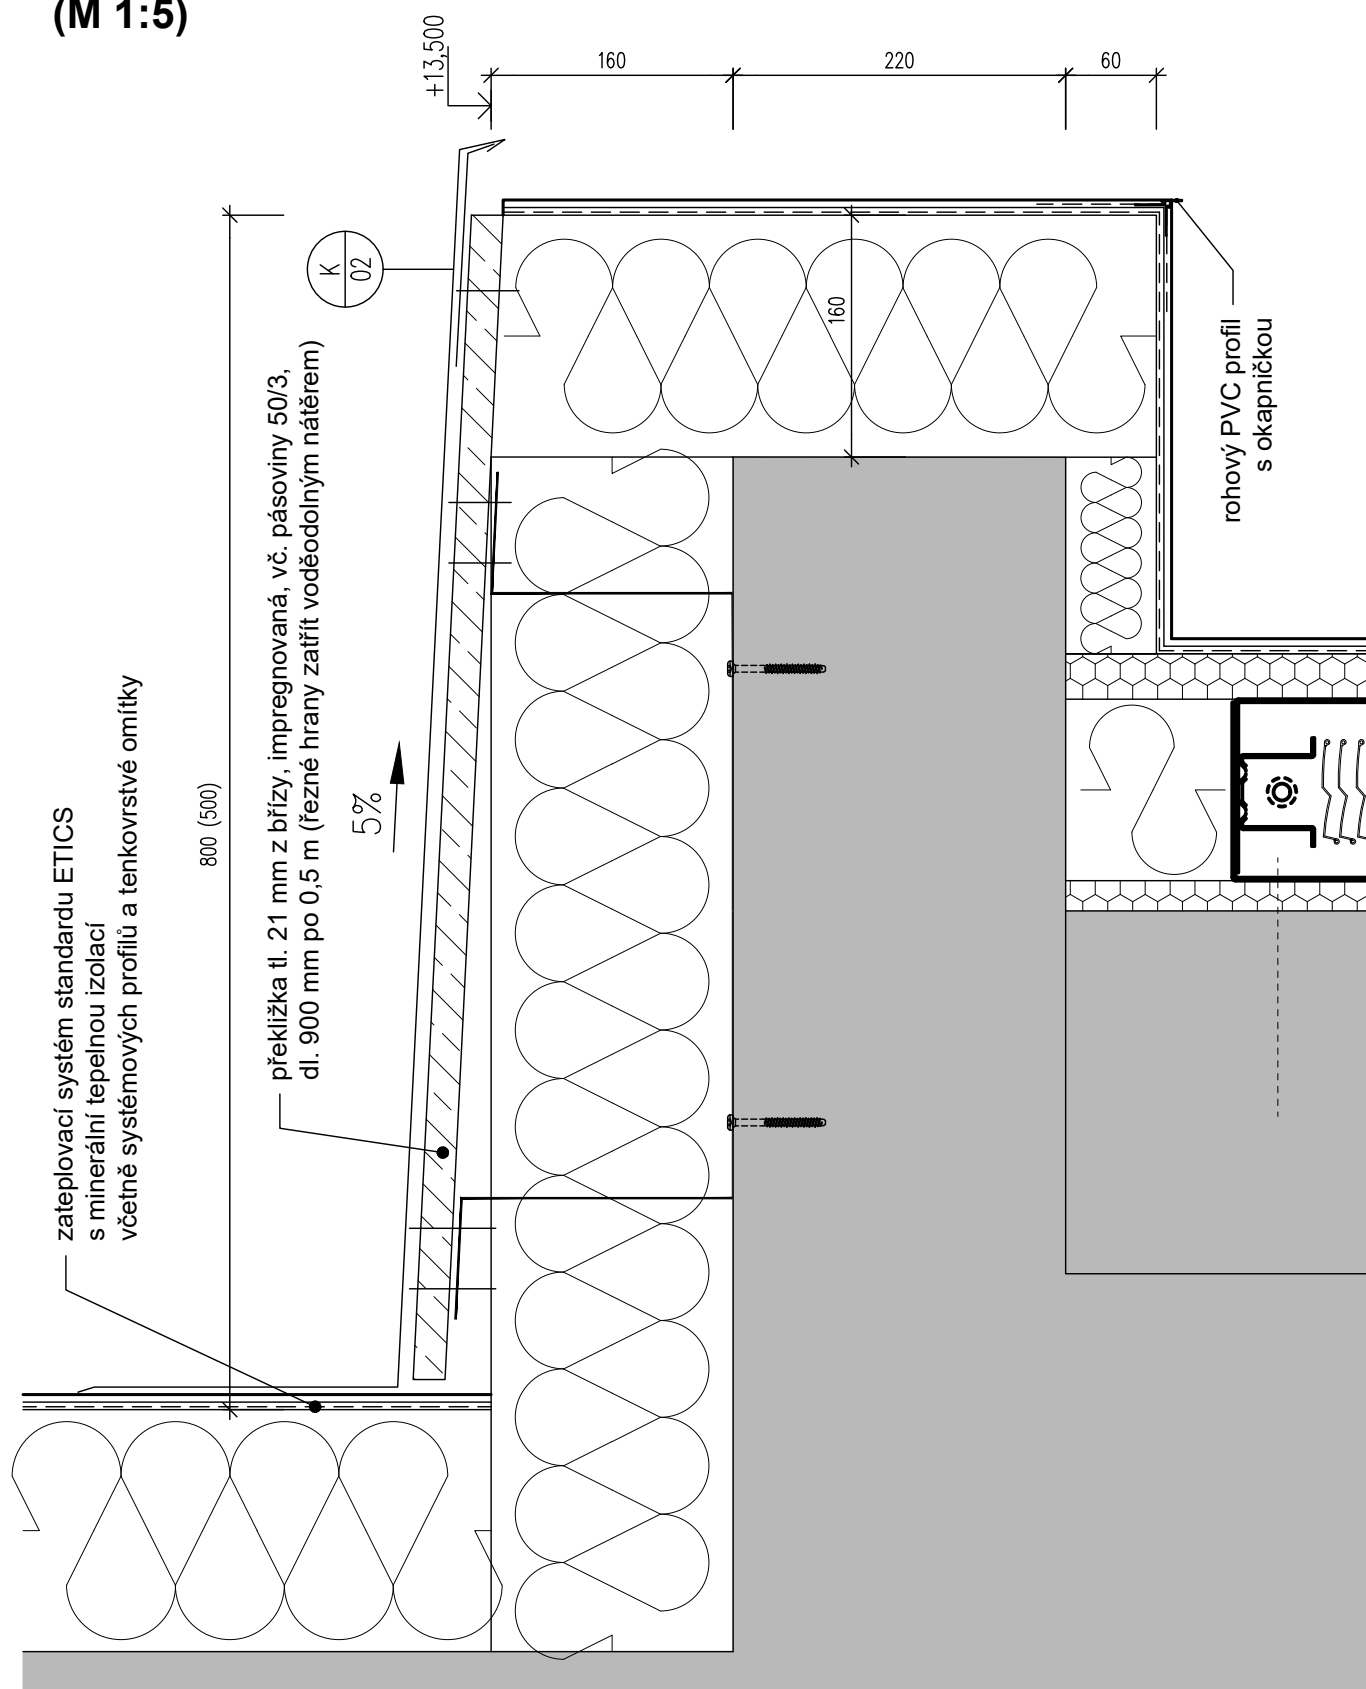

Kniha detailů



s•projekt plus a.s.
projektová a inženýrská činnost
tř. Tomáše Bati 508 762 73 Zlín

STAVBA **"OKO" Zlín – Tř. T. Bati modernizace objektu č.p. 508 a č.p. 5682**

OBJEKT **SO 01 Objekt A – č.p. 508**

VYPRACOVAL

ing. Z. Raška

DAT

03/2020

Č.ZAK


19-4180-217

LIST Č.
07

Č.V.

06

D7 - Detail lemování svislé hrany venkovní rampy (M 1:5)

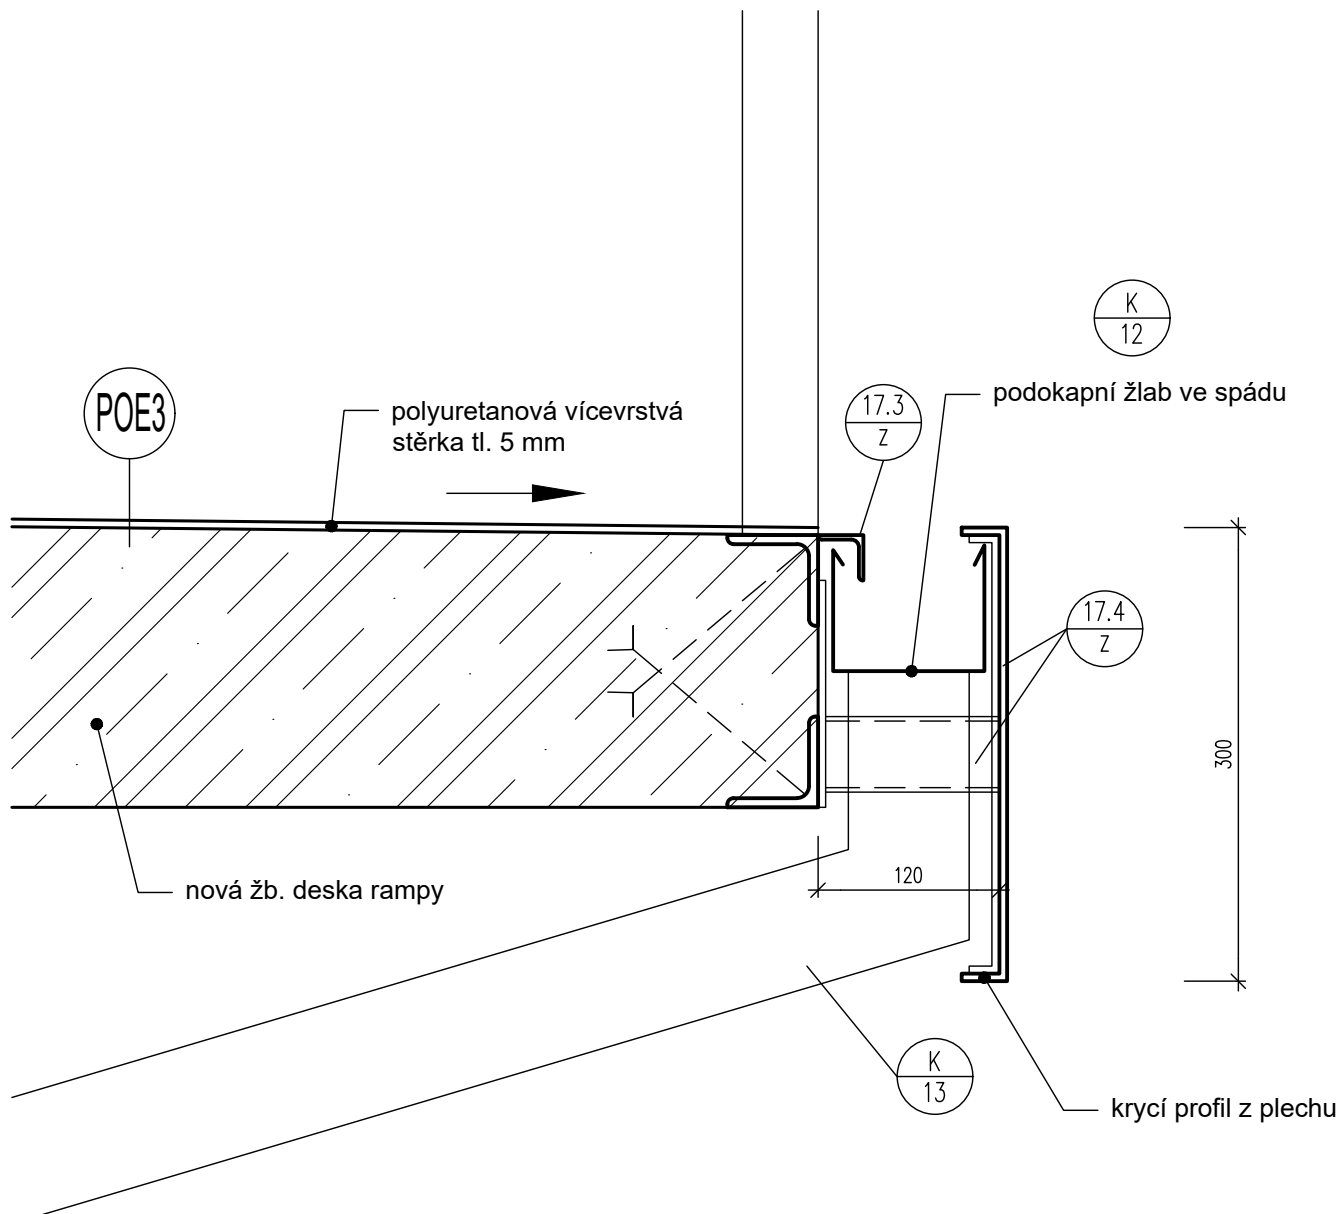

Kniha detailů



s•projekt plus a.s.
projektová a inženýrská činnost
tř. Tomáše Bati 508 762 73 Zlín

STAVBA **"OKO" Zlín – Tř. T. Bati modernizace objektu č.p. 508 a č.p. 5682**

OBJEKT **SO 01 Objekt A – č.p. 508**

VYPRACOVAL

ing. Z. Raška

DAT

03/2020

Č.ZAK

19-4180-217

LIST Č.
08

Č.V.

06