


LEGENDA MÍSTNOSTÍ

ČÍSLO MÍSTNOSTI	ÚČEL MÍSTNOSTI	VNĚJŠÍ VLIVY	PLOCHA m ²	PODLAHA	ODK.	ÚPRAVA POVRCHU	POZNÁMKA
A501	STROJOVNÁ VZT		84,60	SLZÍČKOVÝ PLECH			
A502	VÝTAH OSOBNÍ		2,89	-		-	

Revize	Datum	Popis změny	Vypracoval	Kontroloval
01				
02				

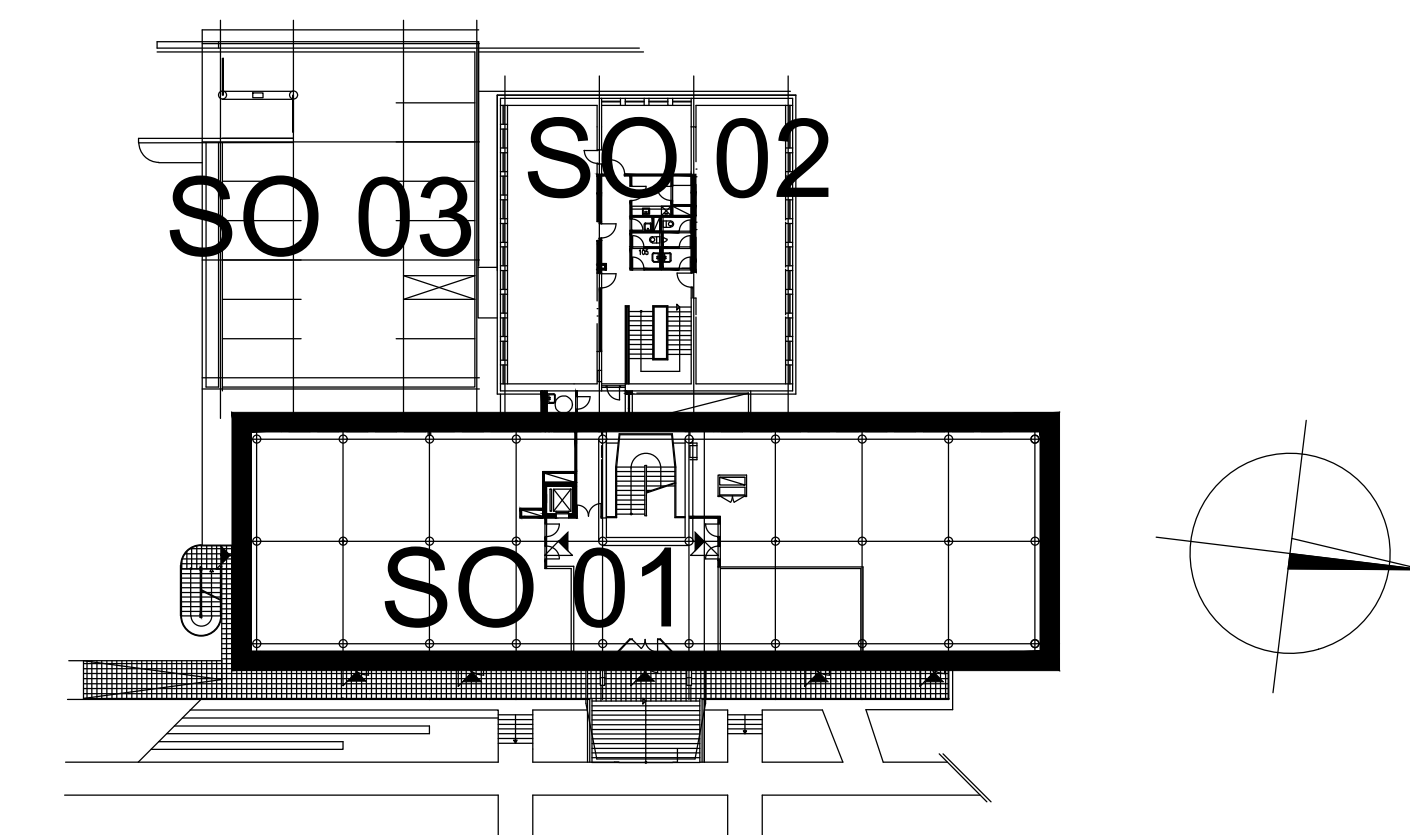


Objednatel **OBEK SERVIS a.s.**
Panelová 289/6
190 15 Praha 9 - Satalice

Koordinace stavby a profesí		JTSK, Bpv SO01 1.NP ±0,00=229,16 m n.m
Koordinace stavby a technologie		
Statik	Ing. Michal Bezruč	

Hlavní projektant	Vedoucí projektant	Vypracoval	Kontroloval	ING. JAROMÍR VEČERKA U Tescomy 245 760 01 Zlín-Lužkovice tel.: 605 121 044 e-mail: jaromir.vecerka@seznam.cz
	Ing. Jaromír Večerka	Ing. Jaromír Večerka	Ing. Jaromír Večerka	

Oprávněná osoba kooperanta:	číslo zakázky:
-----------------------------	----------------

Hlavní projektant	Vedoucí projektant	Vypracoval	Kontroloval	 s-projekt plus, a.s. projektová a inženýrská činnost Tr. T. Bati 50/8 762 73 21 tel.: +20 577 594 111, fax: +20 577 212 0 www.s-projekt.cz atelier@s-projekt.cz
Ing. arch. Jiří Soukal				

stavba: "OKO" Zlín - Tr. T. Bati modernizace objektu č.p. 508 a č.p. 5682	HIP Ing.arch. J. Souk	
	číslo zakázky	19-4180-21

objekt: SO 01 Objekt A - č.p. 508	stupeň dokumentace	DP
	datum 1.vydání	03/2022

profese: D1.4.c - ZAŘÍZENÍ VZDUCHOTECHNIKY A CHLAZENÍ	měřítka	1:50	formát	9,5 A
---	---------	------	--------	-------

obsah:	PŮDORYS STŘECHY	datum revize:	výtisk číslo:
--------	-----------------	---------------	---------------

název dig.souboru:	číslo výkresu:	číslo revize:
SO01_D14c_17_str_0.dwg	SO01 D1.4.c 17	0

