


Podružné rozváděče lékař, sestra 2NP
Rozváděč RMS211
Rozváděč RMS212
Rozváděč RMS213
Rozváděč RMS214
Rozváděč RMS215
Rozváděč RMS221
Rozváděč RMS222
Rozváděč RMS223
Rozváděč RMS224
Rozváděč RMS225

10x Jen pro informaci

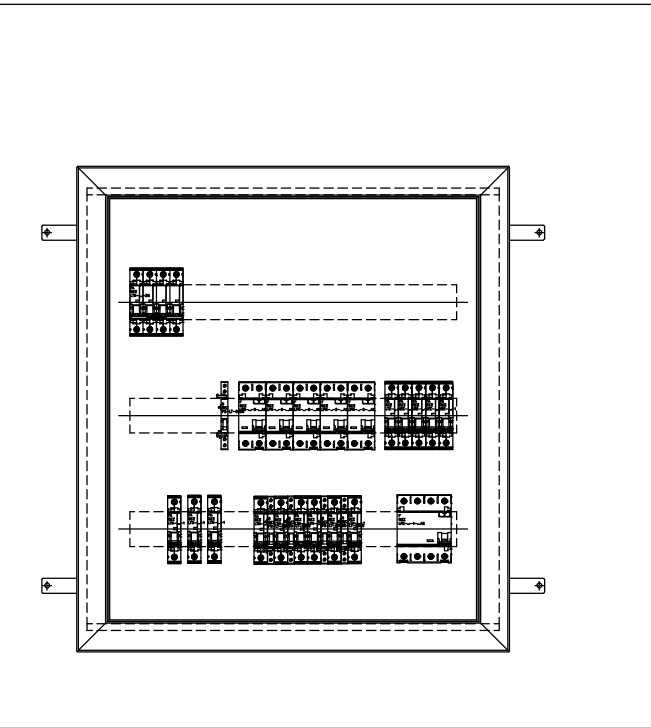


POZNÁMKA

SIGNÁLY A OVLADAČE POMOCNÝCH OBVODŮ UMÍSTĚNY NA DVEŘÍCH ROZVÁDĚČE
PŘÍSTROJE OPATŘIT ŠTÍTKY POPISŮ POLOH A FUNKCÍ
OVĚŘENÍ NÁVRHU DLE ČSN EN 61439-1,2 ed.2
PROVEDE VÝROBCE ROZVÁDĚČE


Rozváděč	RMS211
Rozvodná soustava	3 NPE AC 50 Hz 230/400V / TN-S
Ochrana před nebezp. dotykem dle ČSN 33 2000-4-41	samočinným odpojením od zdroje
Typ	
Provedení	vestavný
Přívod / vývody	shora / nahoru
Rozměr š x v x h [mm]	300 x 400 x 150
Krytí (zavřeno / otevřeno)	IP 55 / IP 20
Vnější vlivy (prostředí)	normální
Barevné provedení (nátěr)	RAL dle požadavku investora
Barvy sdělovačů a ovladačů	dle ČSN 33 0170 IEC 73
Obsluha	pracovníky poučenými
Pi [kW]	5,0
Pm [kW]	8,50
cos fi [-]	~0,88
In [A]	25,0
Ikm [kA]	<6,0

Revize	Datum	Popis změny	Vypracoval	Kontroloval
01				
02				
03				
04				
05				
06				
07				
08				
09				
10				

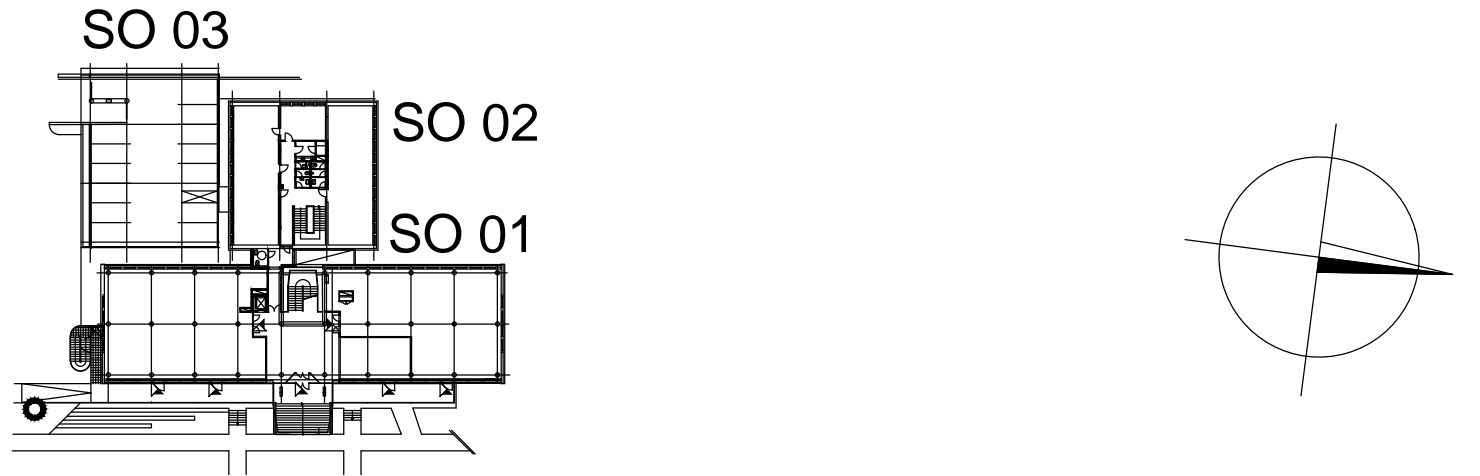

Investor:	OBEK SERVIS a.s. Panelová 289/6 190 15 Praha 9 - Satalice
-----------	--

Koordinace stavby a profesí				SO01 1.NP ±0,00=229,16 m n.m.
Koordinace stavby a technologie				
Statik				
Hlavní projektant	Vedoucí projektant	Vypracoval	Kontroloval	
Oprávněná osoba kooperanta:				číslo zakázky:

Hlavní projektant		Vedoucí projektant		Vypracoval		Kontroloval		 <div>s-projekt plus, a.s. projektová a inženýrská činnost Tř. T.Bati 508 762 73 Zlín tel.: +420 577 594 111, fax: +420 577 212 056 www.s-projekt.cz atelier@s-projekt.cz</div>					
Ing. arch. Jiří Soukal		ing. M. Polák		ing. M. Polák		ing. M. Polák							
stavba: "OKO" Zlín - Tř. T. Bati modernizace objektu č.p. 508 a č.p. 5682 objekt: SO 01 Objekt A - č.p. 508								HIP		Ing.arch. J. Soukal			
								číslo zakázky				19-4180-217	
								stupeň dokumentace				DPS	
								datum 1.vydání				02/2020	
profese: D.1.4.g - Zařízení silnoproudé elektrotechniky včetně bleskosvodů								měřítka		--	formát	5 x A4	
obsah: Rozváděč RMS211								datum revize:		---		výtisk číslo:	
název dig.souboru:		číslo výkresu:						číslo revize:		00			
SO01_D14g_RMS211_R0.dwg		SO01		D14g		5211							