




revize	Datum	Popis změny	Vypracoval	Kontroloval
01				
02				

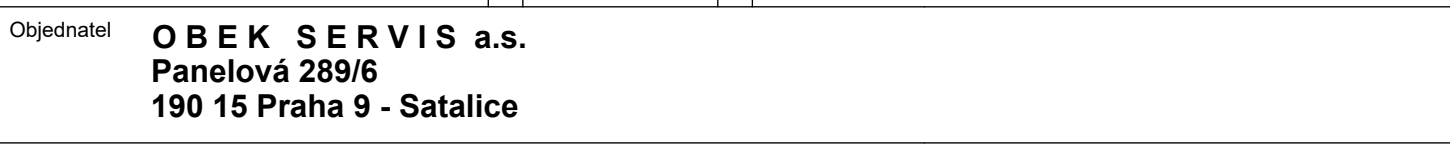

Hlavní projektant	Vedoucí projektant	Vypracoval	Kontroloval	Petr Bořuta Projekce zařízení MaR Mánesova 1138, 76502 Otrokovice IČ: 47970596
Ing. arch. Jiří Soukal	Petr Bořuta	Petr Bořuta		

stavba: "OKO" Zlín - Tr. T. Bati modernizace objektu č.p. 508 a č.p. 5682				HIP		Ing.arch. J. Soukal	
objekt: SO 01 Objekt A - č.p. 508 profese: D1.4d - ZAŘÍZENÍ MĚŘENÍ A REGULACE				číslo zakázky		19-4180-217	
				stupeň dokumentace		DPS	
				datum 1 vydání		02/2020	
obsah:				měřítko		1:50	
PŮDORYS 2.NP				datum revize:		výstisk číslo:	
mřížové dig.soubory:				číslo výkresu:		číslo revize:	
soubor D14d_12_np02_0.dwg				SO01		0	
				D1.4d			
				12			