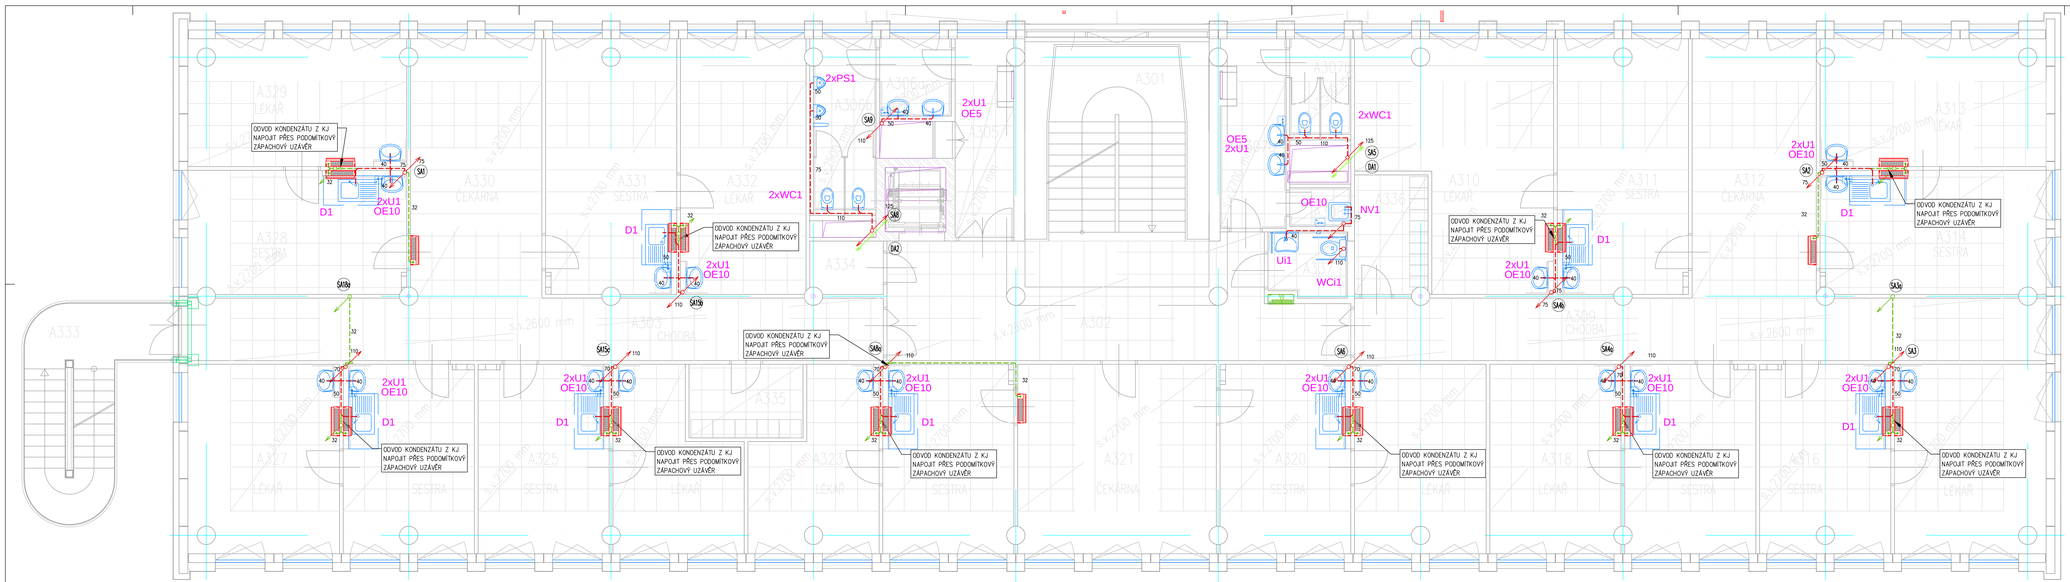

ZNAČENÍ POTRUBÍ

- KANALIZACE DEŠŤOVÁ POD STROPEM – ODPADNÍ POTRUBÍ
- KANALIZACE DEŠŤOVÁ POD PODLAHOU – SVODY
- KANALIZACE SPLAŠKOVÁ POD STROPEM – ODPADNÍ POTRUBÍ
- KANALIZACE SPLAŠKOVÁ POD STROPEM – SVODY
- KANALIZACE SPLAŠKOVÁ PŘÍPOJNÁCI
- ODVOD KONDENZÁTU

POZNÁMKA :

- VEŠKERÉ MÍRY JE NUTNO UPŘESNIT PŘI REALIZACI
- NOVÁ DEŠŤOVÁ KANALIZACE BUDE PROVEDENA Z TRUB PE SVAŘOVANÝCH ELEKTROSPOJKOU PŘÍP. NA TUPO
- ODPADNÍ POTRUBÍ BUDE PROVEDENO Z ODPADNÍCH TRUB ODHLUČNĚNÝCH V HRDLECH JIŠTĚNÍ PROTI POSUVU
- PŘÍPOJOVACÍ POTRUBÍ BUDE PROVEDENO Z ODPADNÍCH TRUBEK V SYSTÉMU HT
- NOVÉ SVODY DEŠŤOVÉ A SPLAŠKOVÉ KANALIZACE BUDOU PROVEDENO Z ODPADNÍCH TRUBEK V SYSTÉMU KG
- NA STOUPAČKY V NEJNIŽŠÍCH PODZEMNÍCH PODLAŽÍCH BUDOU UMÍSTĚNY ČISTÍCÍ TVAROVKY
- V MÍSTECH URČENÝCH PROJEKTOVOU DOKUMENTACÍ BUDOU OSAZENY PLASTOVÉ SPOJOVACÍ A REVIZNÍ ŠACHTY S PACHOTĚSNÝM POKLOPEM PRO ZADLAŽDĚNÍ
- URČENÉ STOUPAČKY KANALIZACE BUDOU ODVĚTRÁNY NAD STŘECHU OBJEKTU
- V MÍSTECH PROSTUPŮ POŽÁRNÍMI ÚSEKY MUSÍ BÝT OSAZENY PROTIPOŽÁRNÍ MANŽETY – VIZ PBŘ STAVBY
- DEŠŤOVÁ KANALIZACE VEDENÁ UVNITŘ OBJEKTU BUDE OPATŘENA KONTAKTNÍ IZOLACÍ PROTI ROSENÍ
- LEGENDA ZAŘIZOVACÍCH PŘEDMĚTŮ VIZ TECHNICKÁ ZPRÁVA
- JAKOSTNÍ VEŠKERÉHO POUŽITÉHO MATERIÁLU, ŽÁR. PŘEDMĚTŮ, TRUBEK, TVAROVEK, TĚSNĚNÍ MUSÍ BÝT DODÁNA V NEJVYŠŠÍ KVALITĚ A DOLOŽENA TECHNICKÝM LISTEM
- PŘI REALIZACI NUTNO KOORDINOVAT PRÁCE A ULOŽENÍ ROZVODŮ KANALIZACE, VODY, ÚT, VZT, ELEKTRO

Revize	Datum	Popis změny	Vypracoval	Kontroloval
01				
02				

Objednatel: **OBEK SERVIS a.s.**
Panelová 289/6
190 15 Praha 9 - Satalice

Koordinace stavby a profesí
Koordinace stavby a technologie
Stavk

JTSK, Bpv
SO01 1.NP ±0,00=229,16 m n.m.

Hlavní projektant	Vedoucí projektant	Vypracoval	Kontroloval
Ing. arch. Jiří Soukal	Ing. Eduard Šober	Ing. Ivana Chovancová	Ing. Eduard Šober

Ing. Eduard ŠOBER
PRO-JEKCE – TZB
Přílepova 362, 747 61 Hoštálkovice
tel: 515891161, mob: 602176038

Oprávněná osoba koopreanta:
číslo zakázky: 09/2019/I/34

Hlavní projektant	Vedoucí projektant	Vypracoval	Kontroloval
Ing. arch. Jiří Soukal			

s-projekt plus, a.s.
Tř. Tomáše Bati 299, 763 02 Zlín
Tel.: 577 105 111, 602 777 210
www.s-projekt.cz, email: info@s-projekt.cz

stavba: "OKO" Zlín - Tř. T. Bati
modernizace objektu č.p. 508 a č.p. 5682

objekt: SO 01 Objekt A - č.p. 508

profese: D1.4e - ZAŘÍZENÍ ZDRAVOTNĚ TECHNICKÝCH INSTALACÍ

obsah: PŮDORYS 3.NP - KANALIZACE

název dig.souboru: SO01_D14e_16_np03_xx_0.dwg

číslo výkresu: SO01 | D1.4e | 16

HIP	Ing.arch. J. Soukal
číslo zakázky	19-4180-217
stupeň dokumentace	DPS
datum 1.vydání	03/2020
měřítko 1:50	formát A4
datum revize:	výška písmo
číslo revize: 0	

POZNÁMKA

- STROPNÍ KONSTRUKCE 2. NP BUDE ZESILENA UHLÍKOVÝMI LAMELAMI DLE PROJEKTU STATIKY – SO01 ČÁST D1.2. PŘI SPODNÍM I HORNÍM POVRCHU ŽELEZOBETONOVÉ STROPNÍ DESKY (V PODLAZE 3. NP). TYTO LAMELY NESMÍ BÝT PORUŠENY DALŠÍM POSTUPEM PRACÍ NA STAVBĚ – PROSTUPY PRO TRUBNÍ ROZVODY DO 2. NP.
- TYTO UHLÍKOVÉ LAMELY V PODLAZE 3. NP BUDOU CHRÁNĚNY NÁŠLAPNÝMI VRSTVAMI PODLAHOVÉ KONSTRUKCE. PROSTUPY PRO POTRUBÍ MUSÍ BÝT PROVEDENY PO APLIKACI UHLÍKOVÝCH LAMEL A PŘED PROVEDENÍM NÁŠLAPNÝCH VRSTEV PODLAHY TAK, ABY SE ZAMEZILO JEJICH POŠKOZENÍ.

LEGENDA MÍSTNOSTÍ

ČÍSLO MÍSTNOSTI	ÚČEL MÍSTNOSTI	PLOCHA [m²]	PODLAHA	ODK.	OPRAVA POVRCHU	POZNÁMKA
A301	SCHODIŠTĚ	19,08	POML. KRYTINA ZKOŽENÁ		VOD, VOS, ZC	TS
A302	CHODBA	38,10	POML. KRYTINA ZKOŽENÁ		VOD, VOD, MO, PK1	PL
A303	CHODBA	31,84	POML. KRYTINA ZKOŽENÁ		VOD, VOD, MO, PK1	PL
A304	VÝTAH OSOBNÍ	2,89			VOD	
A305	CHODBA	8,47	POML. KRYTINA ZKOŽENÁ		VOD, VOD, MO, PK1	PL
A306a	PŘEDSÍŇ WC – MUŽI	4,10	KERAM. DLAŽBA 300/300		VOD,MO,PK1,KO	KS
A306b	WC – MUŽI	8,49	KERAM. DLAŽBA 300/300		VOD,VOD,MO,PK1,KO	KS
A307a	PŘEDSÍŇ WC – ŽENY	9,11	KERAM. DLAŽBA 300/300		VOD,MO,PK1,KO	KS
A307b	WC ŽENY	4,56	KERAM. DLAŽBA 300/300		VOD,MO,PK1,KO	KS
A308	ÚKLIDOVÁ KOMORA	1,63	KERAM. DLAŽBA 300/300		VOD,MO,PK1,KO	
A309	CHODBA	31,66	POML. KRYTINA ZKOŽENÁ		VOD, MO, PK1	PL
A310	LÉKAŘ	30,57	POMLMOVÁ KRYTINA XS		VOD, MO, PK2, KO	PL
A311	SESTŘA	24,71	POMLMOVÁ KRYTINA XS		VOD, MO, PK2, KO	PL
A312	ČEKÁRNA	23,79	POMLMOVÁ KRYTINA XS		VOD, MO, PK2	PL
A313	LÉKAŘ	21,19	POMLMOVÁ KRYTINA XS		VOD, MO, PK2, KO	PL
A314	SESTŘA	20,60	POMLMOVÁ KRYTINA XS		VOD, MO, PK2, KO	PL
A315	LÉKAŘ	21,22	POMLMOVÁ KRYTINA XS		VOD, MO, PK2, KO	PL
A316	SESTŘA	18,36	POMLMOVÁ KRYTINA XS		VOD, MO, PK2, KO	PL
A317	SESTŘA	18,29	POMLMOVÁ KRYTINA XS		VOD, MO, PK2, KO	PL
A318	LÉKAŘ	18,25	POMLMOVÁ KRYTINA XS		VOD, MO, PK2, KO	PL
A319	LÉKAŘ	18,42	POMLMOVÁ KRYTINA XS		VOD, MO, PK2, KO	PL
A320	SESTŘA	18,23	POMLMOVÁ KRYTINA XS		VOD, MO, PK2, KO	PL
A321	ČEKÁRNA	27,66	POMLMOVÁ KRYTINA XS		VOD, MO, PK2	PL
A322	SESTŘA	18,29	POMLMOVÁ KRYTINA XS		VOD, MO, PK2, KO	PL
A323	LÉKAŘ	15,05	POMLMOVÁ KRYTINA XS		VOD, MO, PK2, KO	PL
A324	LÉKAŘ	14,94	POMLMOVÁ KRYTINA XS		VOD, MO, PK2, KO	PL
A325	SESTŘA	18,28	POMLMOVÁ KRYTINA XS		VOD, MO, PK2, KO	PL
A326	SESTŘA	18,36	POMLMOVÁ KRYTINA XS		VOD, MO, PK2, KO	PL
A327	LÉKAŘ	21,22	POMLMOVÁ KRYTINA XS		VOD, MO, PK2, KO	PL
A328	SESTŘA	19,86	POMLMOVÁ KRYTINA XS		VOD, MO, PK2, KO	PL
A329	LÉKAŘ	20,60	POMLMOVÁ KRYTINA XS		VOD, MO, PK2, KO	PL
A330	ČEKÁRNA	25,05	POMLMOVÁ KRYTINA XS		VOD, MO, PK2	PL
A331	SESTŘA	24,67	POMLMOVÁ KRYTINA XS		VOD, MO, PK2, KO	PL
A332	LÉKAŘ	23,72	POMLMOVÁ KRYTINA XS		VOD, MO, PK2, KO	PL
A333	SCHODIŠTĚ – VEMOVNÍ	15,78	LITÁ STĚRKA			
A334	TECHNICKÁ MÍSTNOST	2,84	POMLMOVÁ KRYTINA		VOD, MO	PL
A335	ŠATNA PRO PERSONÁL	6,20	POMLMOVÁ KRYTINA XS		VOD, MO, PK2	PL
A336	ŠATNA PRO PERSONÁL	6,43	POMLMOVÁ KRYTINA XS		VOD, MO, PK2	PL
A337	WC IMOBILNÍ	3,71	KERAM. DLAŽBA		VOD,MO,PK1,KO	