






LEGENDA PRVKŮ SLP


- 


NAP. ZDROJ ACS
- 


ČTEČKA ACS
- 


EL.MAG. ZÁMEK
- 

ŘIDIČ JEDN. ACS
- 


ŘIDIČ JEDNOTKA  
POS. DVEŘÍ
- 

TABLO DOM. TEL.
- 

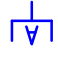KABEL UTP
- 

KONEKTOR 1xRJ45
- 

NEŘEŠENÁ ČÁST

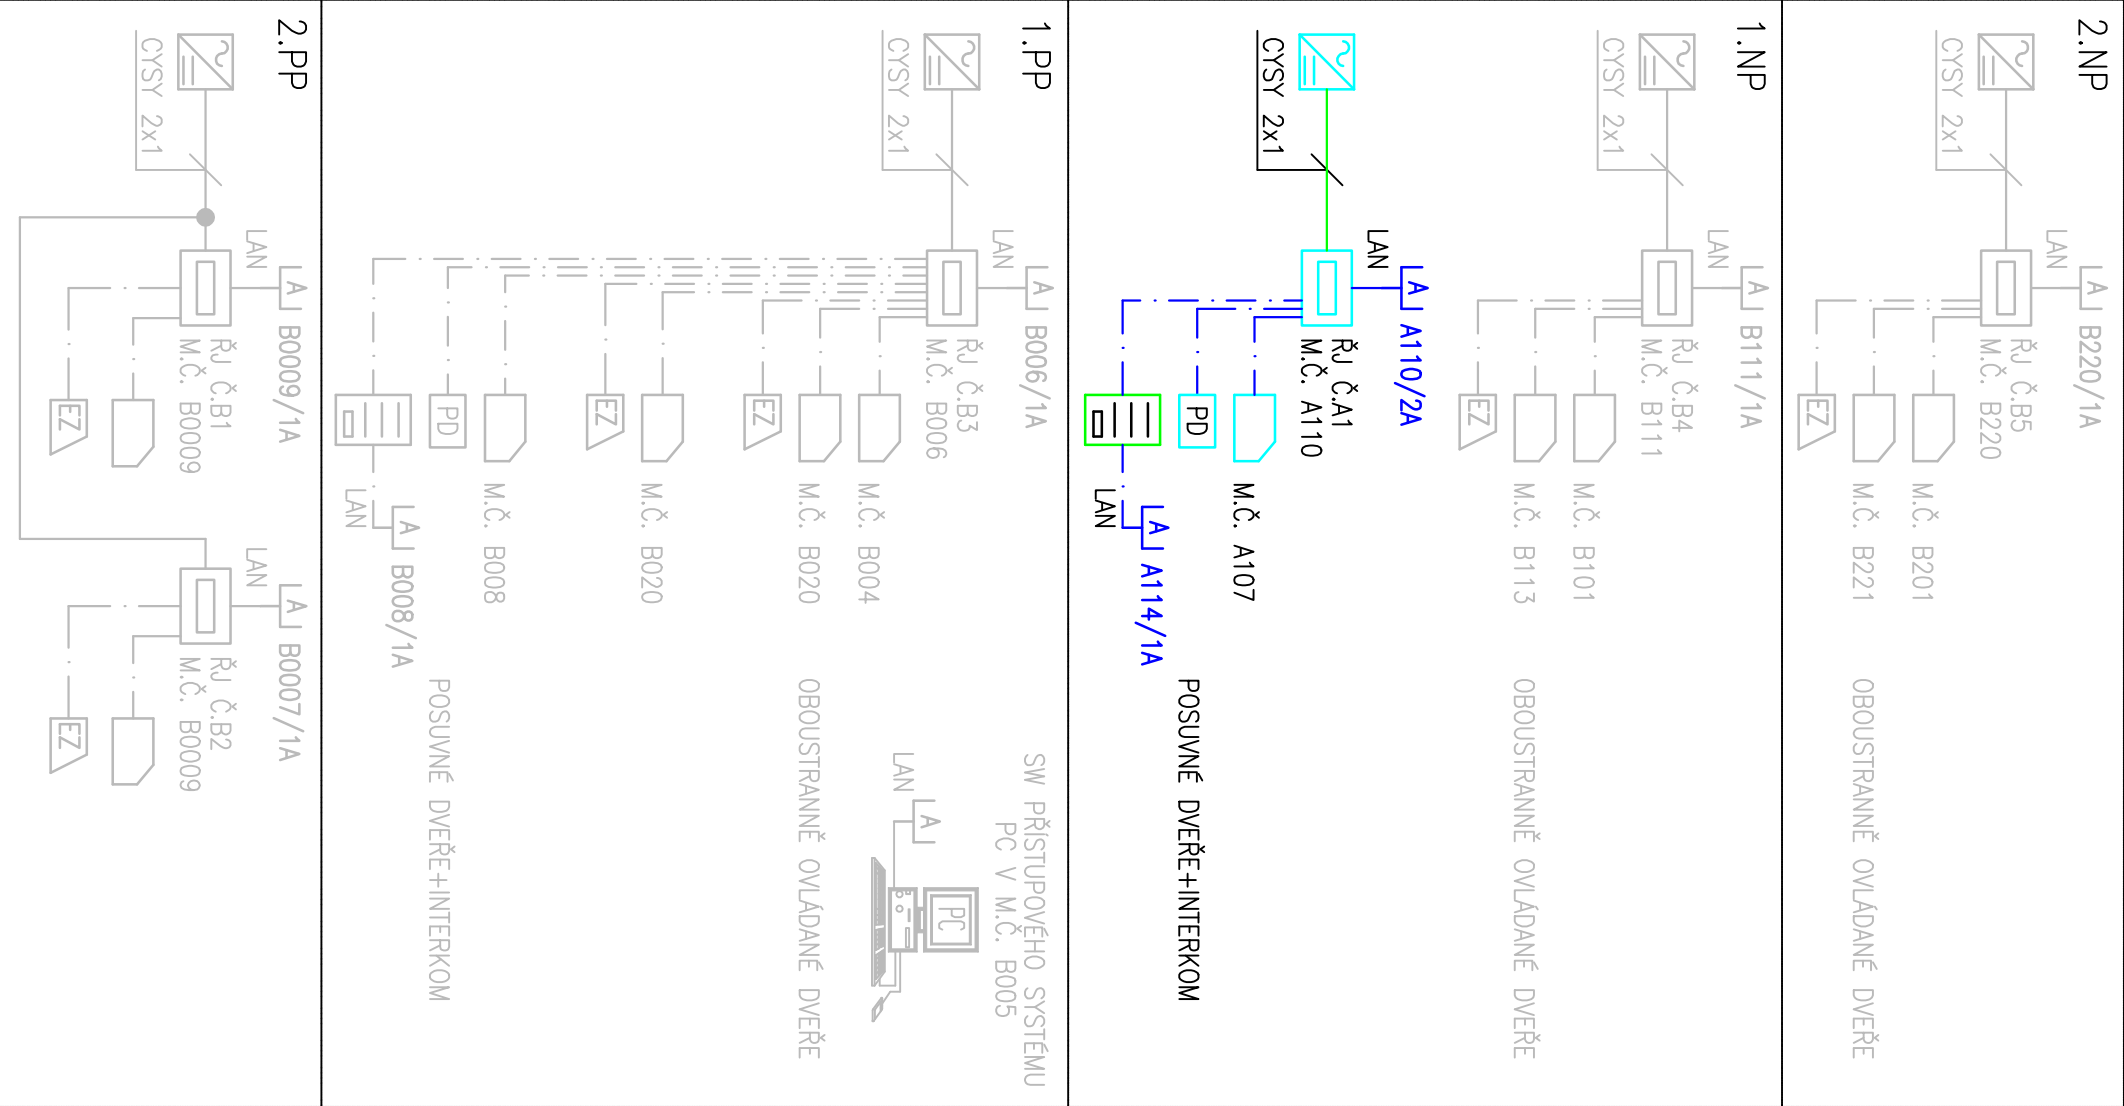

Revize	Datum	Popis změny	Vypracoval	Kontroloval
01				
02				



Objednatel	OBEK SERVIS a.s.
	Panelová 289/6
	190 15 Praha 9 - Satalice

Koordinace stavby a profesí		JTSK, BpV
Koordinace stavby a technologie		SO01 1.NP ±0,00=229,16 m n.m.
Statik		
Hlavní projektant	Vedoucí projektant	Kontroloval
Ing. Petr Zikmund	Ing. Petr Zikmund	
Oprávněná osoba kooperanta:		
číslo zakázky:		

Hlavní projektant	Vedoucí projektant	Vypracoval	Kontroloval
Ing. arch. Jiří Soukal			
s-projekt plus, a.s.			
Projektová a inženýrská činnost			
Tř. T. Bati 508			
762 73 Zlín			
tel.: +420 577 594 111, fax: +420 577 212 055			
www.s-projekt.cz atelier@s-projekt.cz			

stavba: "OKO" Zlín - Tř. T. Bati			
modernizace objektu č.p. 508 a č.p. 5682			
objekt: SO 01 Objekt A - č.p. 508	HlP		
profese: D1.4h.1 Zařízení slaboproudé elektrotechniky	číslo zakázky	Ing.arch. J. Soukal	
objekt: SO 01 Objekt A - č.p. 508	stupeň dokumentace	DPS	
datum 1. vydání	datum 1. vydání	02/2020	
měřitko	-	formát	2 A4
datum revize:	výřisk číslo:		
číslo revize:	0		
název dlg.souboru:	číslo výkresu:	18	
SO01_D14h1_18_pl_acs_0.dwg	SO1	D1.4h.1	