
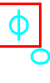



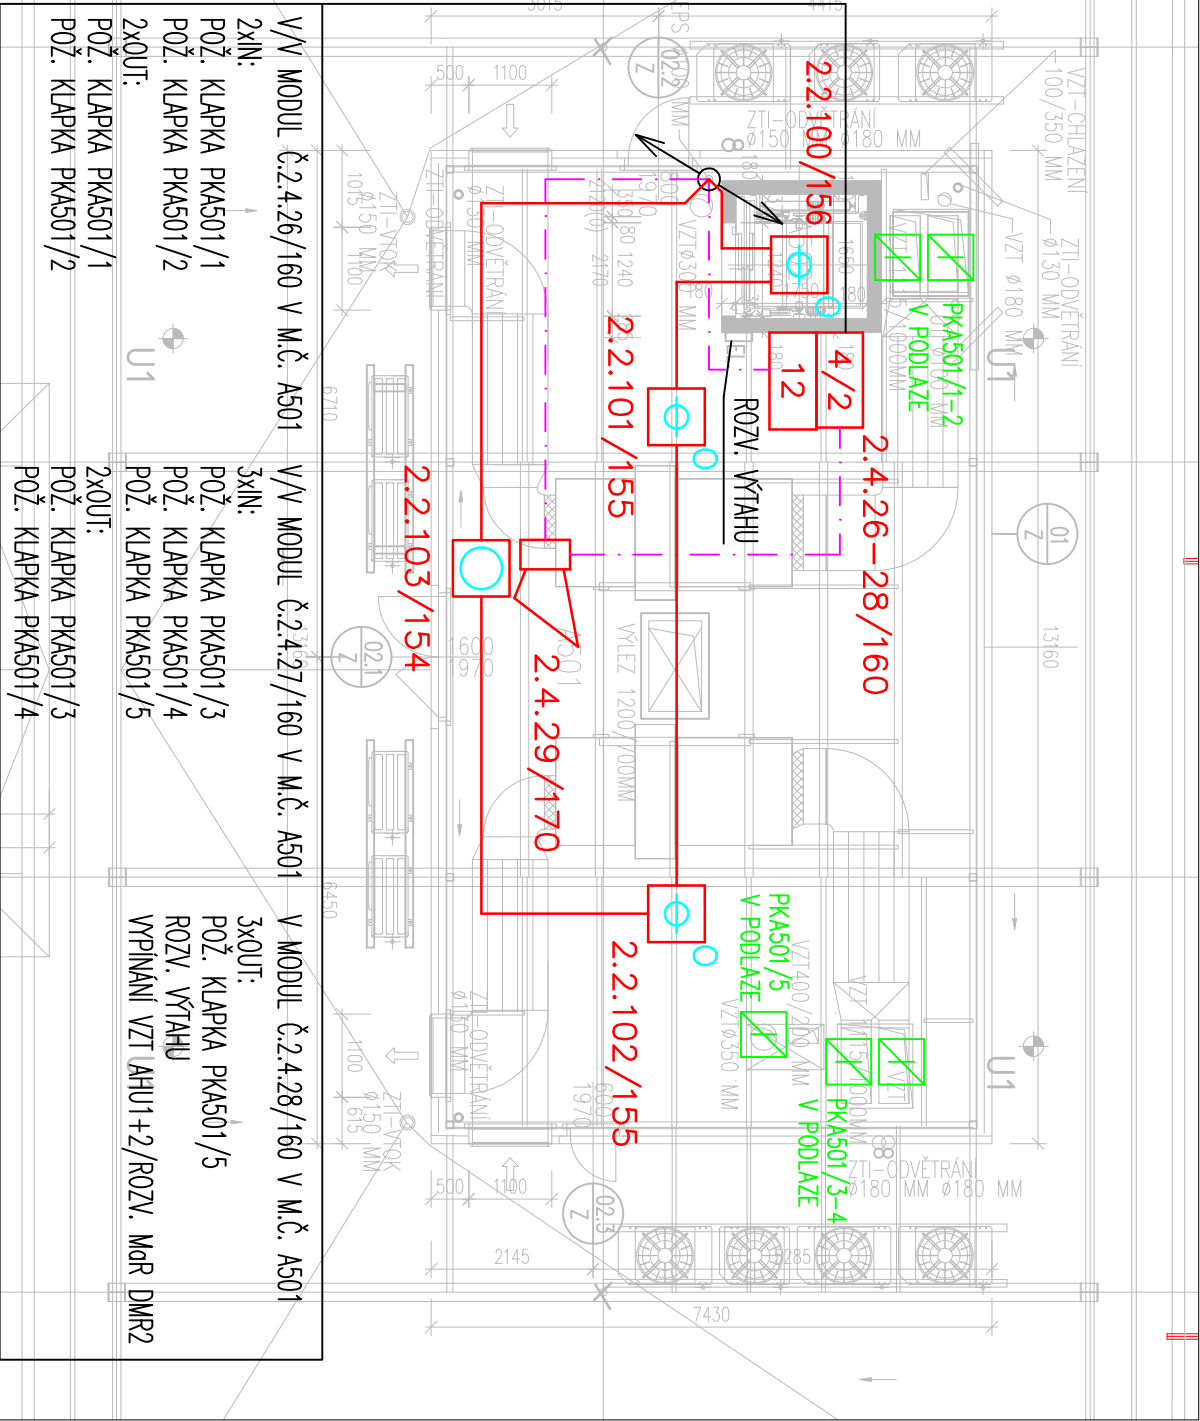
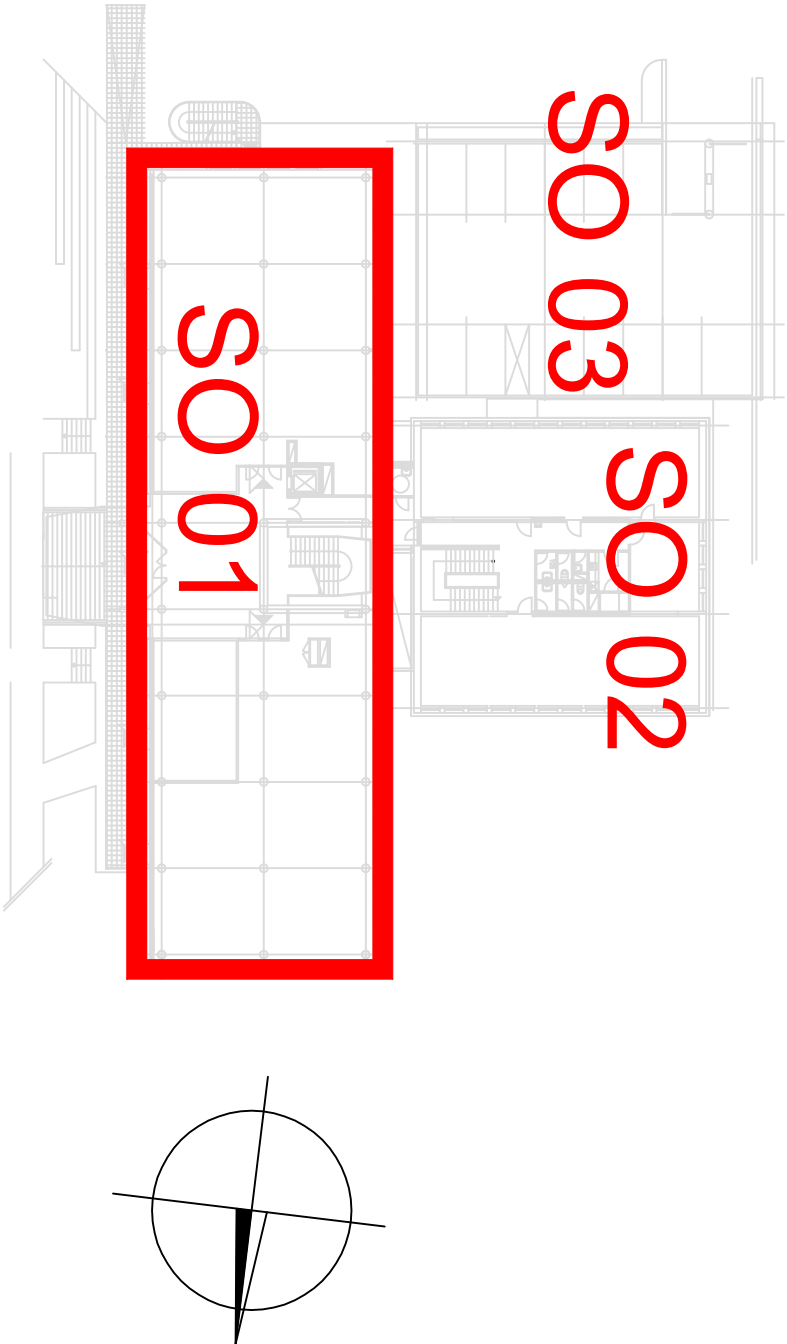


LEGENDA EPS

- Ústředna EPS
- Optickokouřový hlásič
- Tlačítkový hlásič
- Sírěna
- Protipožární klapka



Revize	Datum	Popis změny	Vypracoval	Kontroloval
01				
02				



Objednatel OBEK SERVIS a.s. Panelová 289/6 190 15 Praha 9 - Satalice
--

Koordinace stavby a profese		JTSK, Bpv
Koordinace stavby a technologie		SO01 1.NP ±0,00=229,16 m n.m.
Statik		

Hlavní projektant	Vedoucí projektant	Vypracoval	Kontroloval	Číslo zakázky:
Ing. Petr Zikmund		Ing. Petr Zikmund		

Hlavní projektant	Vedoucí projektant	Vypracoval	Kontroloval	Číslo zakázky:
Ing. arch. Jiří Soukal				

stavba: "OKO" Zlín - Tř. T. Bati modernizace objektu č.p. 508 a č.p. 5682				HlP Ing.arch. J. Soukal	
objekt: SO 01 Objekt A - č.p. 508				číslo zakázky	19-4180-217
profese: D1.4h.2 Elektrická požární signalizace				stupeň dokumentace	DPS
obsah: PŮDORYS STŘECHA				datum 1. vydání	02/2020
název díg.souboru: SO01_D14h2_17_sitr_0.dwg				měřítko	1:100
číslo výkresu: SO01				datum revize:	formát
D1.4h.2				číslo revize:	4 A4
17					výtisk číslo:

s-projekt plus, a.s.
projektová a inženýrská činnost
Tř. T. Bati 508
762 73 Zlín
tel.: +420 577 594 111, fax: +420 577 212 055
www.s-projekt.cz atelier@s-projekt.cz