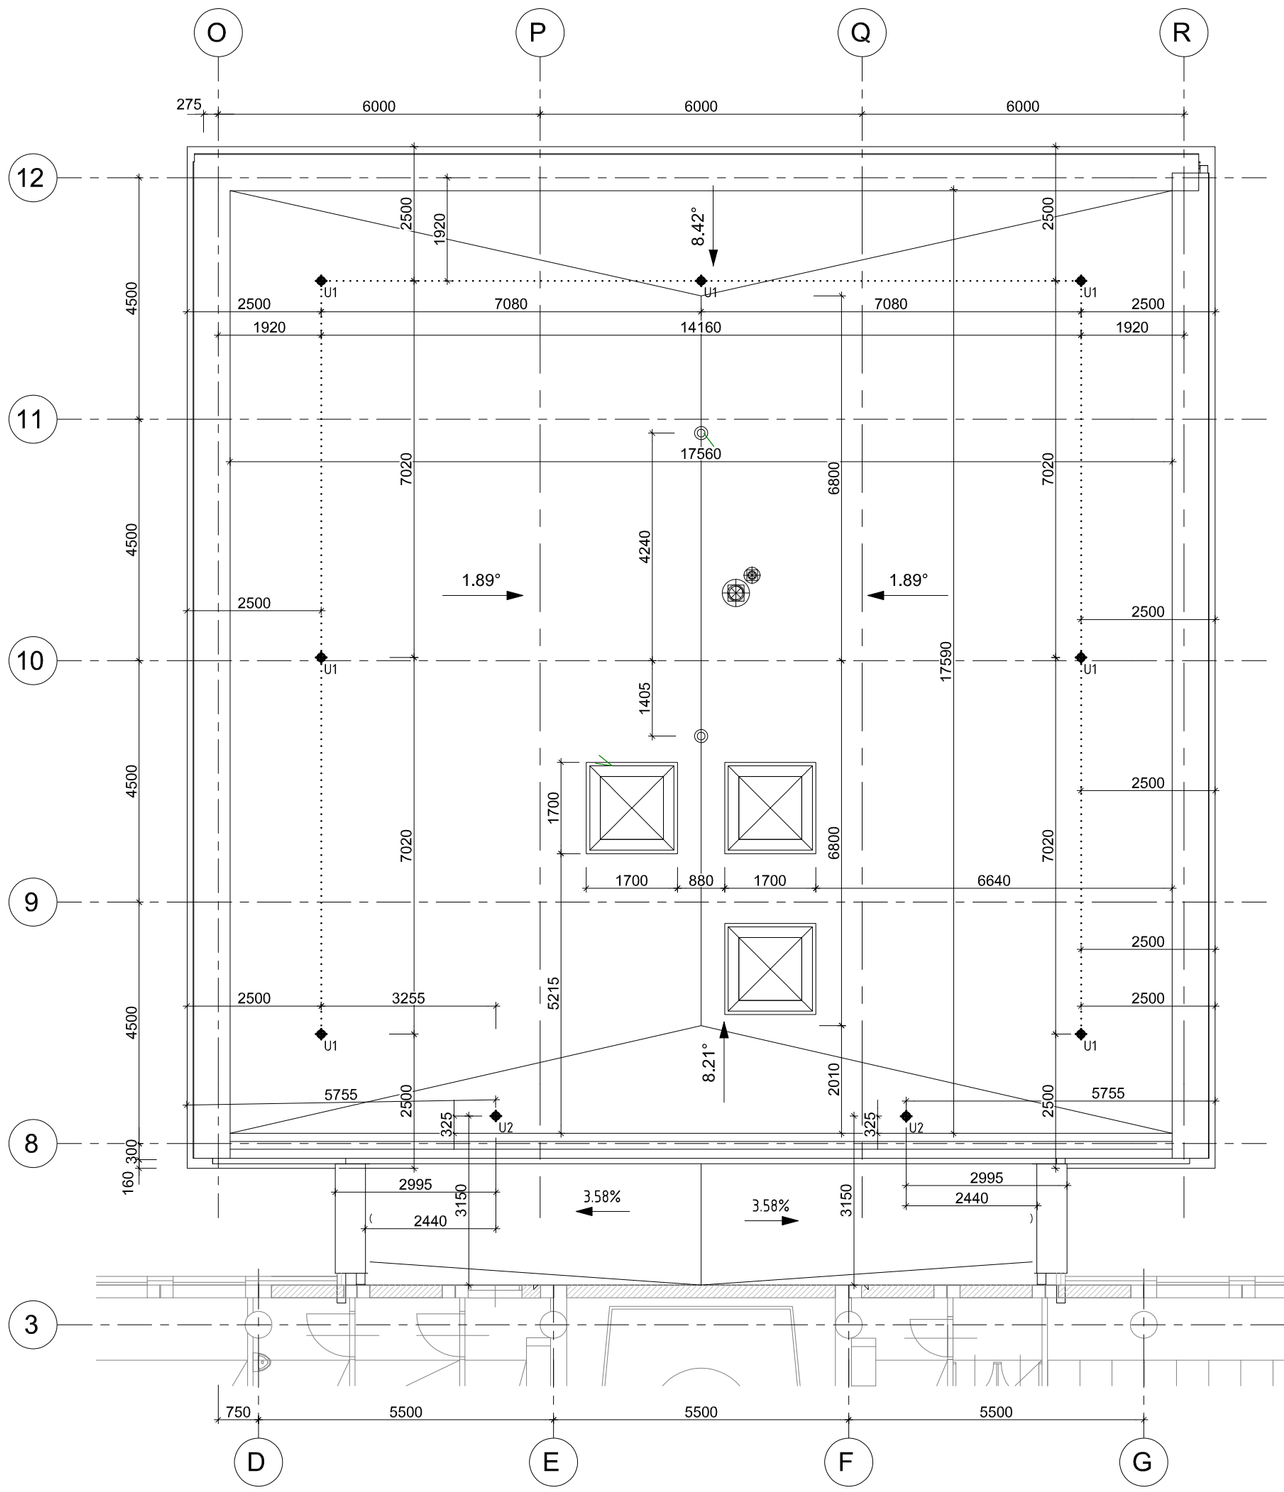

POZNÁMKA:
JE NUTNÉ POUŽITÍ DVOU SPOJOVACÍCH PROSTŘEDKŮ. PŘI PŘEPNUTÍ PRACOVNÍKA NA DOPLŇKOVÝ BOD V ROHU OBJEKTU, MUSÍ TENTO ZŮSTAT ZAJIŠTĚN I NA NEJBLIŽŠÍM KOTVICÍM BODĚ.

SPOJOVACÍ LANO MUSÍ BÝT VŽDY ZKRÁCENO NA CO NEJKRATŠÍ MOŽNOU DÉLKU! SOUČASNĚ VŠAK JEHO DÉLKA NIKDY NESMÍ UMOŽNIT VOLNÝ PÁD DELŠÍ NEŽ 1500 mm NEBO NÁRAZ NA NÍŽE POLOŽENOU PŘEKÁŽKU.

ZÁCHYTNÝ SYSTÉM JE MOŽNÉ POPRVÉ POUŽÍT AŽ PO ÚSPĚŠNÉM PROVEDENÍ REVIZE SYSTÉMU A POUŽÍVAT JEJ SMÍ (A TUDÍŽ I VSTUPOVAT DO NEBEZPEČNÉHO OKRAJE) POUZE NÁLEŽITĚ POUČENÉ OSOBY S VHODNÝM VYBAVENÍM.

PŘI MONTÁŽI KAŽDÝ BOD POPSAT ČÍSLEM (NAPŘ. NA ZÁKLADNĚ) PODLE DOKUMENTACE A PŘED ZAKRYTÍM VRSTVAMI FOTOGRAFICKY ZDOKUMENTOVAT UKOTVENÍ!

KOTVICÍ BODY MEZI SVĚTLÍKY SLOUŽÍ POUZE PRO ÚDRŽBU SVĚTLÍKŮ. TYTO BODY NESLOUŽÍ K ZAJIŠTĚNÍ VOLNÉHO OKRAJE STŘECHY!

PŘEDPOKLÁDÁ SE, ŽE VÝLEZY NA STŘECHU POMOCÍ PEVNÝCH PROVOZNÍCH ŽEBŘÍKŮ JSOU ZABEZPEČENY DLE ČSN 74 3282 OCHRANNÝM ZÁBRADLÍM, POPŘ. JINÝM ZPŮSOBEM, KTERÝ ÚČELNĚ ZAMEZÍ PÁDU OSOB Z VÝŠKY A DO HLOUBKY A KTERÝ NENÍ SOUČÁSTÍ TOHOTO PROJEKTU. HRANA VÝSTUPNÍ ÚROVNĚ ŽEBŘÍKU A PŘÍSTUPOVÁ PLOŠINA MUSÍ BÝT PO OBOU STRANÁCH OPATŘENY OCHRANNÝM ZÁBRADLÍM PRODLOUŽENÝM DO VZDÁLENOSTI 1500 mm OD NEZABEZPEČENÉ HRANY DO PLOCHY STŘECHY, NEBO PODÉL PÁDOVÉ HRANY TAK, ABY DO VZDÁLENOSTI 1500 mm OD PEVNÉHO ŽEBŘÍKU BYL VYLOUČEN PÁD.

LEGENDA ZÁCHYTNÉHO SYSTÉMU TOPSAFE

⊕	U1 - Kotvicí bod TOPSAFE TSL-500-T10, délka 500 mm	7 ks
⊕	U2 - Kotvicí bod TOPSAFE TSL-600-T10, délka 600 mm	2 ks
· · · ·	Montážní lano	

1.,2., ... Pořadové číslo kotvicího bodu

Je nutné přizpůsobit vzdálenosti kotvicích bodů modulaci trapézového plechu.

Revize	Datum	Popis změny	Vypracoval	Kontroloval
01				
02				

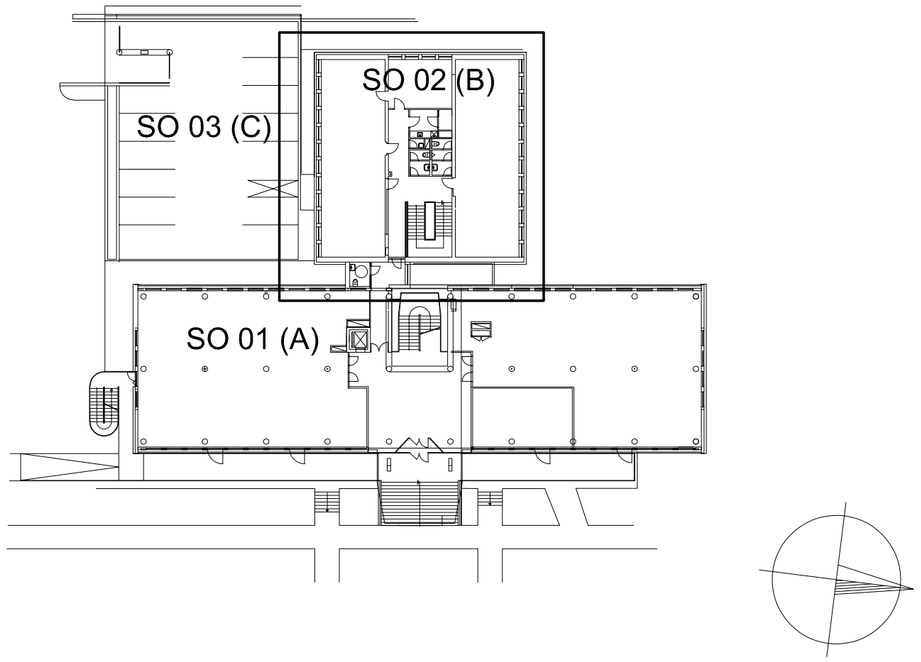

Investor zakázky: OBEK SERVIS a.s.
Panelová 289/6
190 15 Praha 9 - Satalice

Koordinace stavby a profesí		Souřadnicový systém: JTSK; Výškový systém: BpV
Koordinace stavby a technologie		SO 01 ± 0,0 = 229,16 m n.m.
Statik	Ing. Michal Bezruč	

Hlavní projektant	Vedoucí projektant	Vypracoval	Kontroloval
Ing.arch. Jiří Soukal	Ing. Věra Řehůřková	Ing. Michal Daněk	Ing. Leo Hnilička

s·projekt plus a.s.
projektová a inženýrská činnost
tř.T.Bati 508 762 73 Zlín
tel.: +420577594 111 , fax: +42577212055
e-mail: atelier@s-projekt.cz

stavba: "OKO" Zlín - Tř. T. Bati
modernizace objektu č.p. 508 a č.p. 5682
SO 02 Objekt B - č.p. 5682
SO 03 Objekt C - podzemní parkoviště

objekt:

profese: D1.1.2 Architektonicko-stavební řešení - navrhovaný stav

obsah: Střecha - záchytný systém

HIP atelieru A	Ing.arch. Jiří Soukal
číslo zakázky	19-4180-217
stupeň dokumentace	DPS
datum 1.vydání	02/2020
měřítko 1:100	formát A4 3
datum revize:	výtisk číslo:
číslo revize:	

název dig.souboru:	číslo výkresu:		
SO02_D112_50_strecha_ZS_0.dwg	SO02	D1.1.2	50