



Severovýchodní
1 : 100

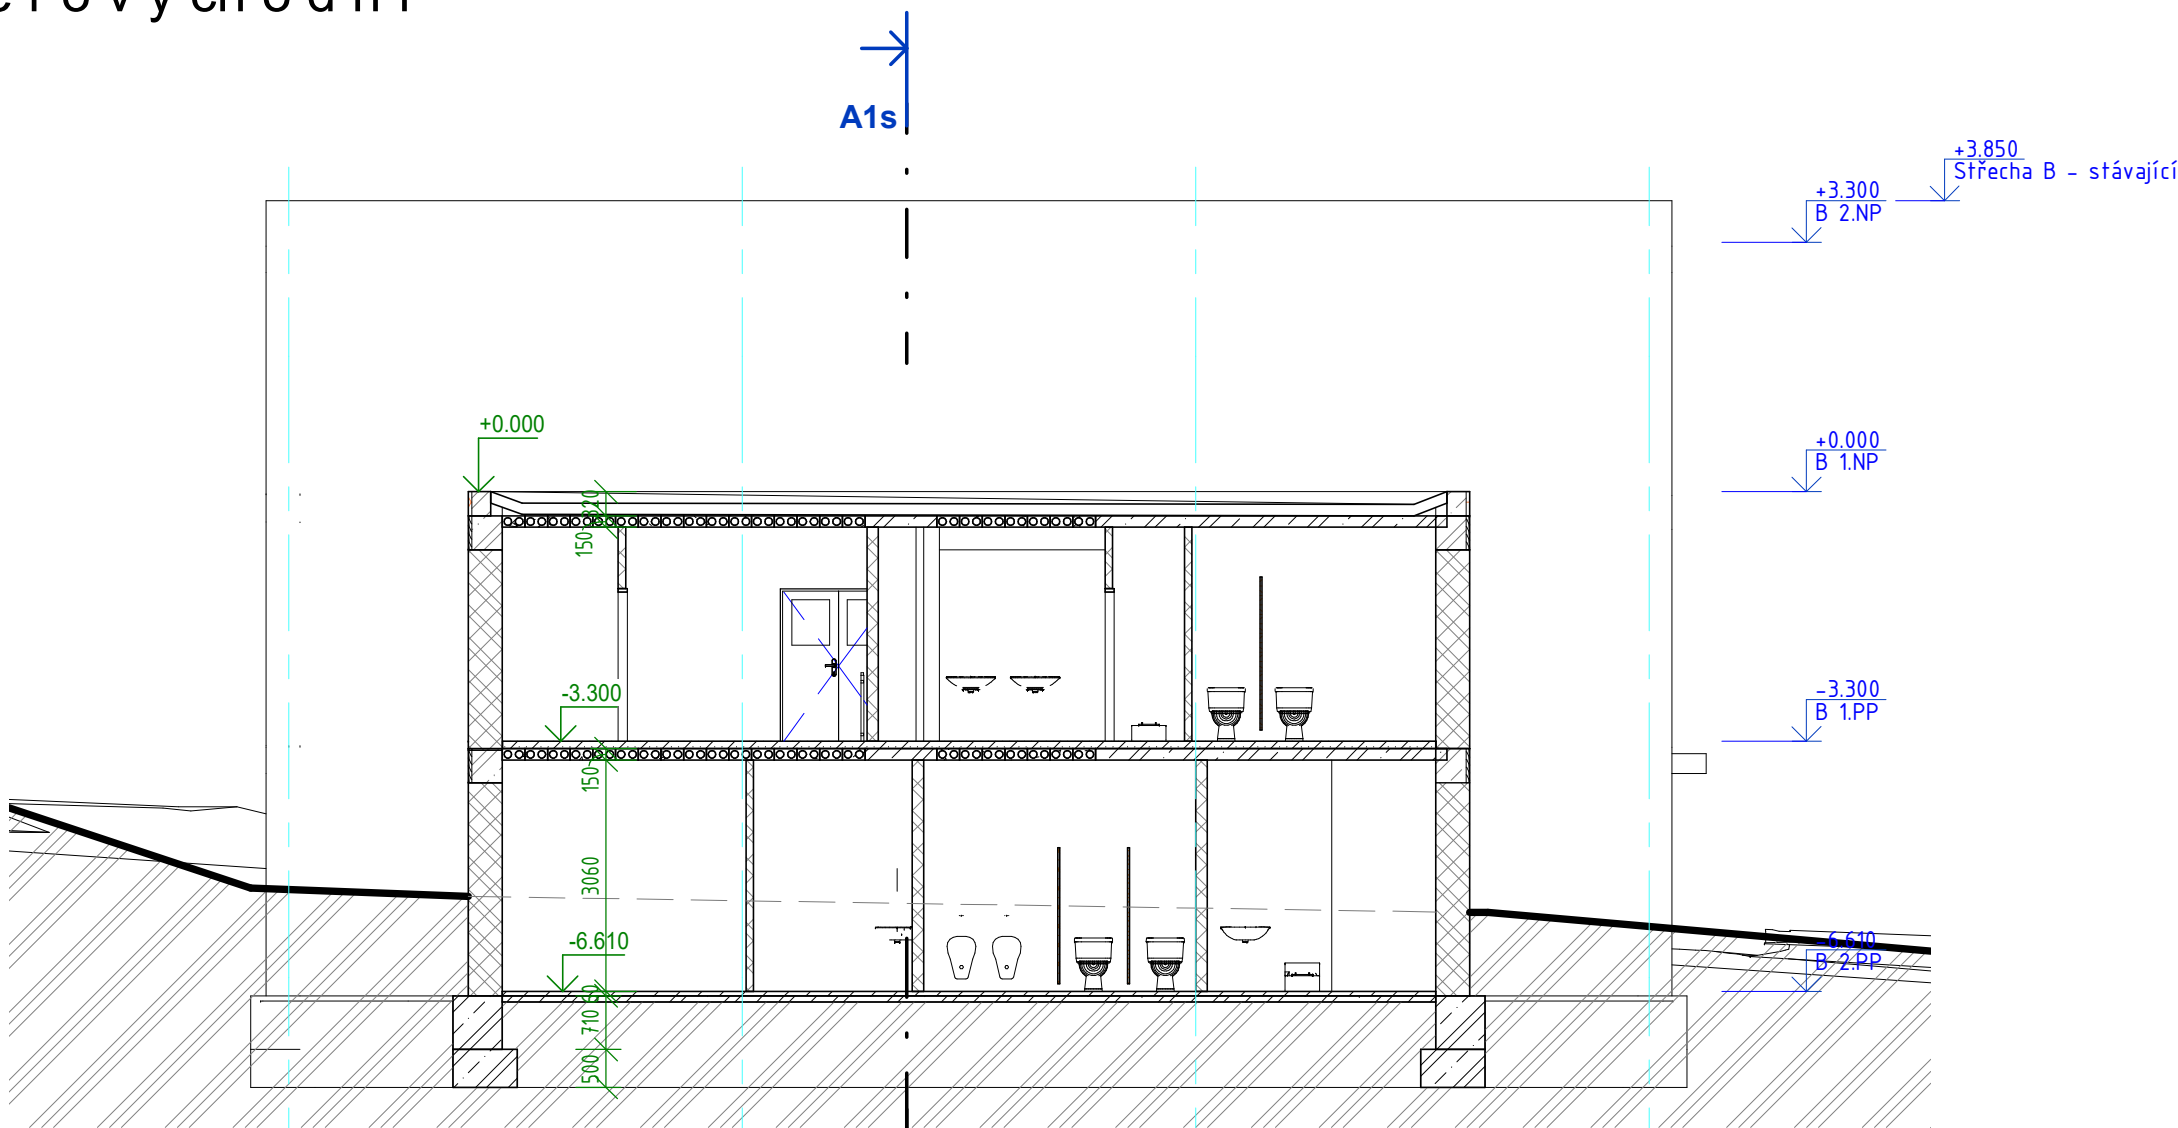


Jihozápadní
1 : 100

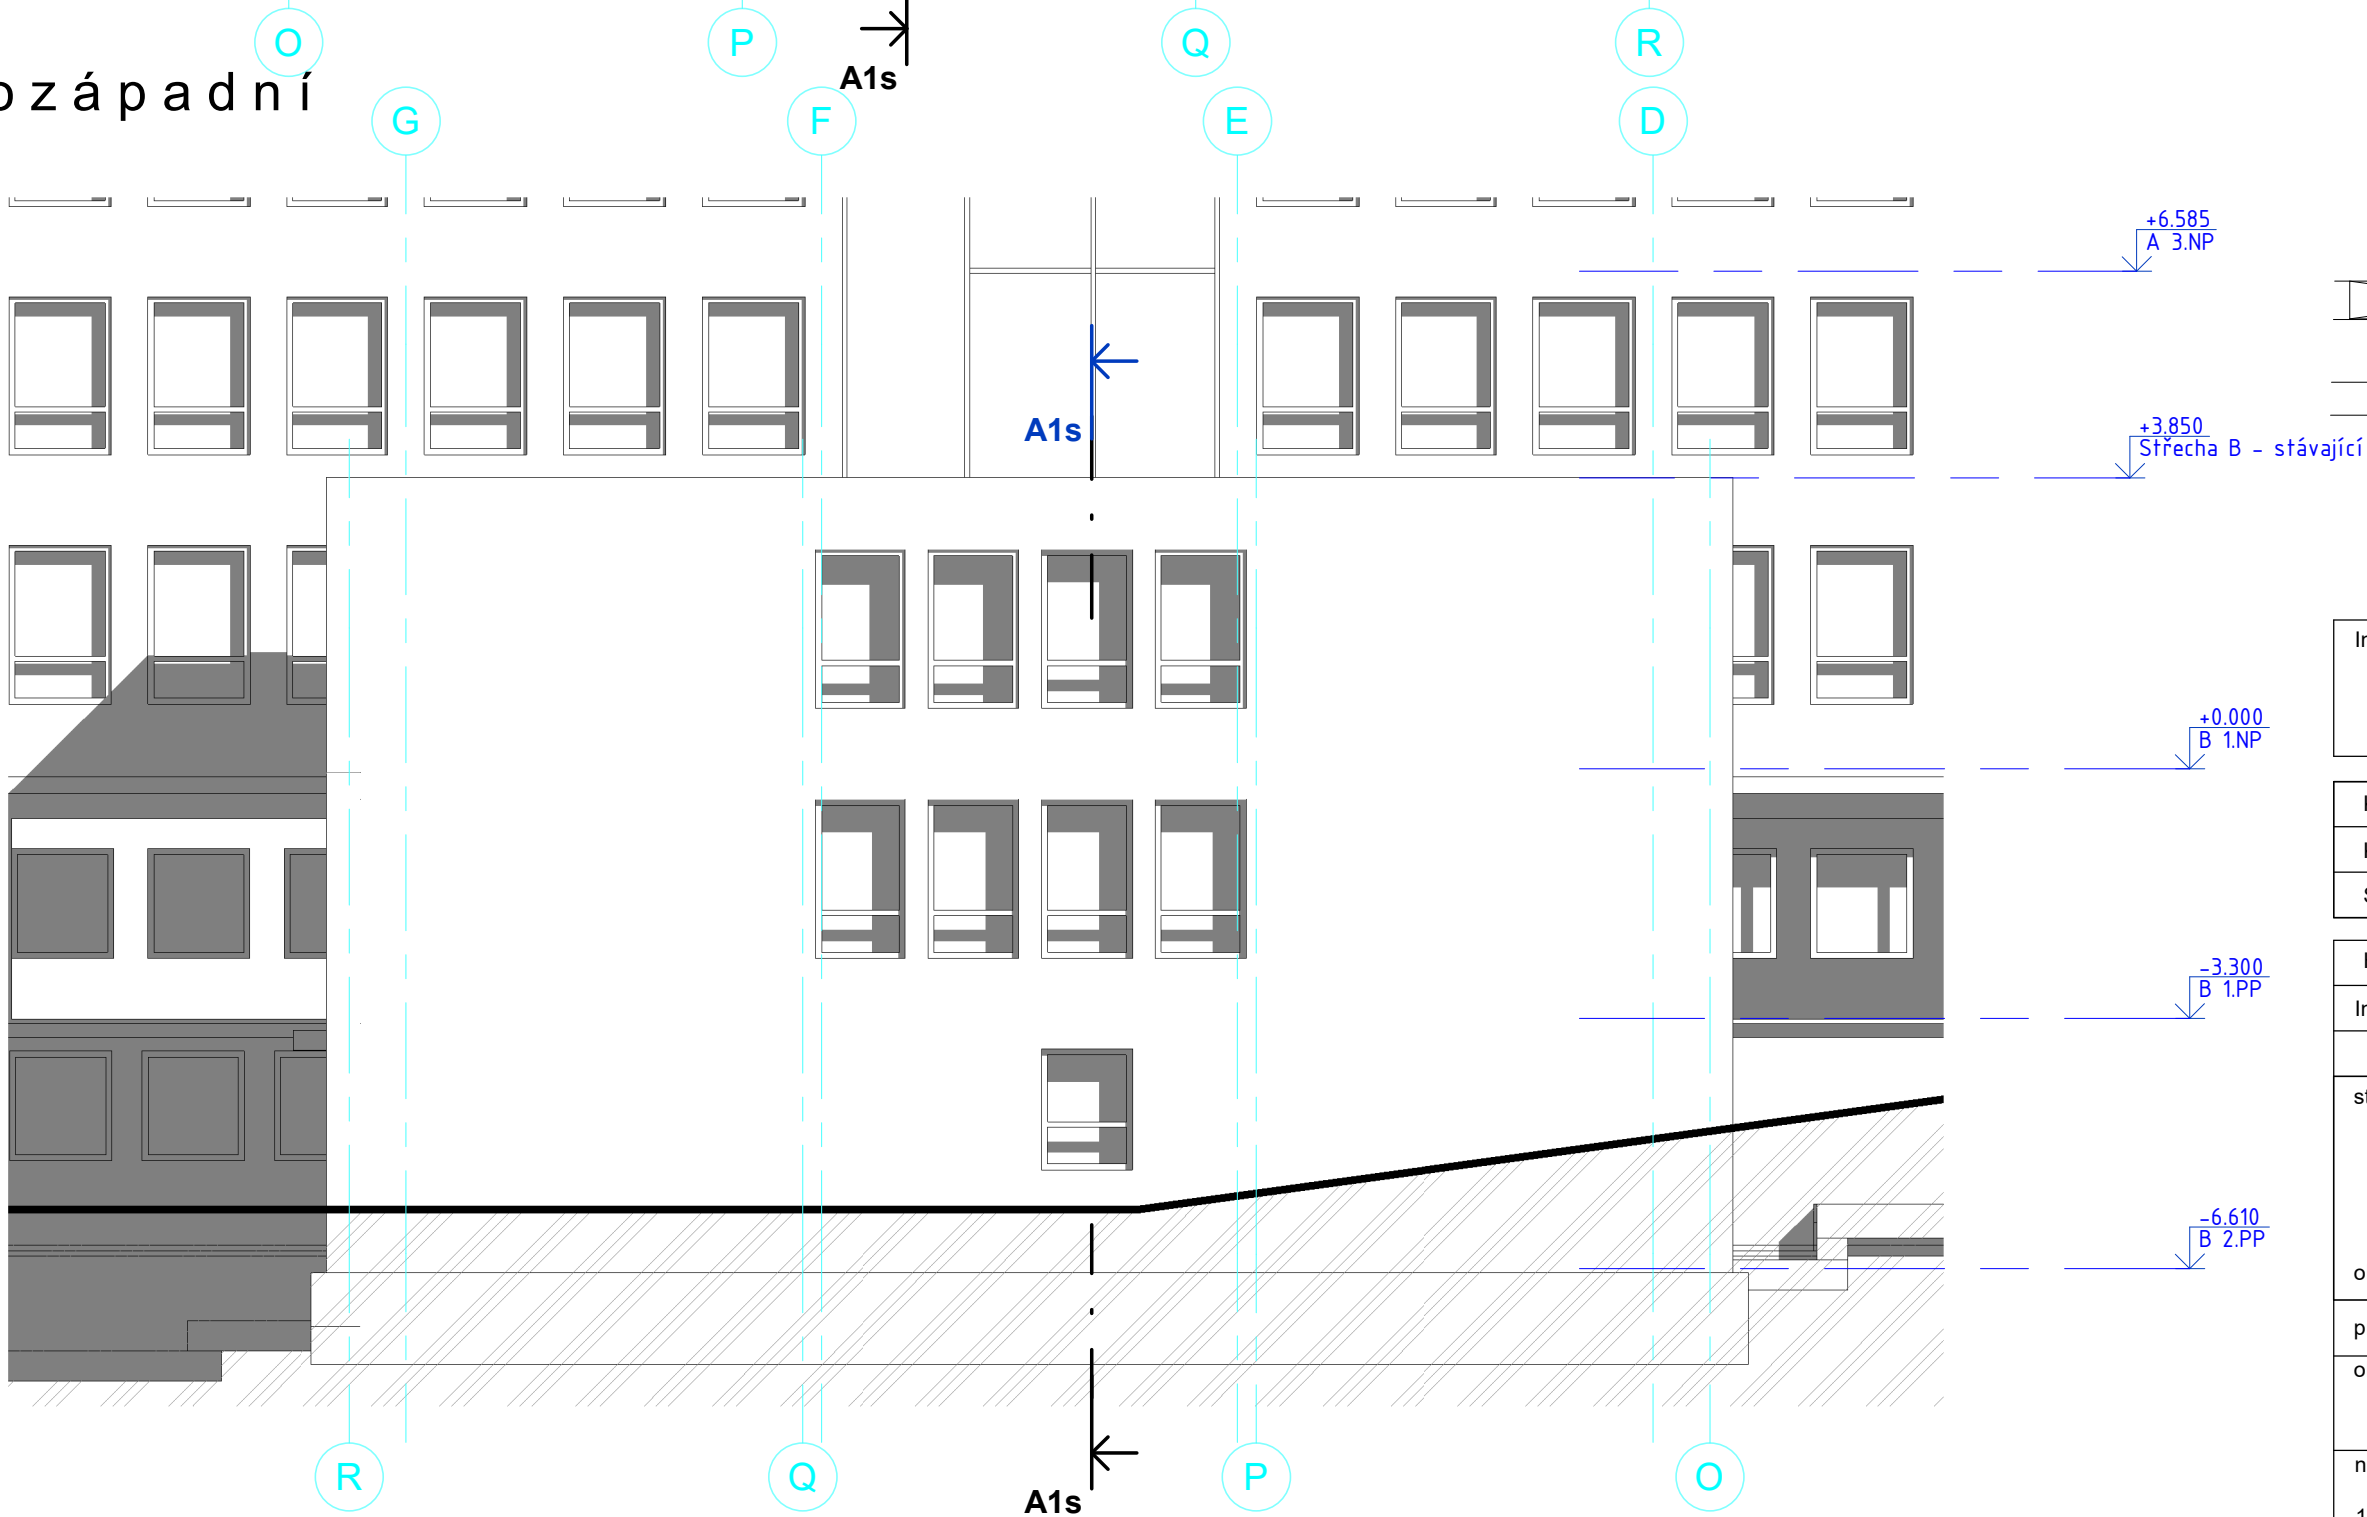


Cementová omítka fasády, kabřincový sokl

Revize	Datum	Popis změny	Vypracoval	Kontroloval
01				
02				

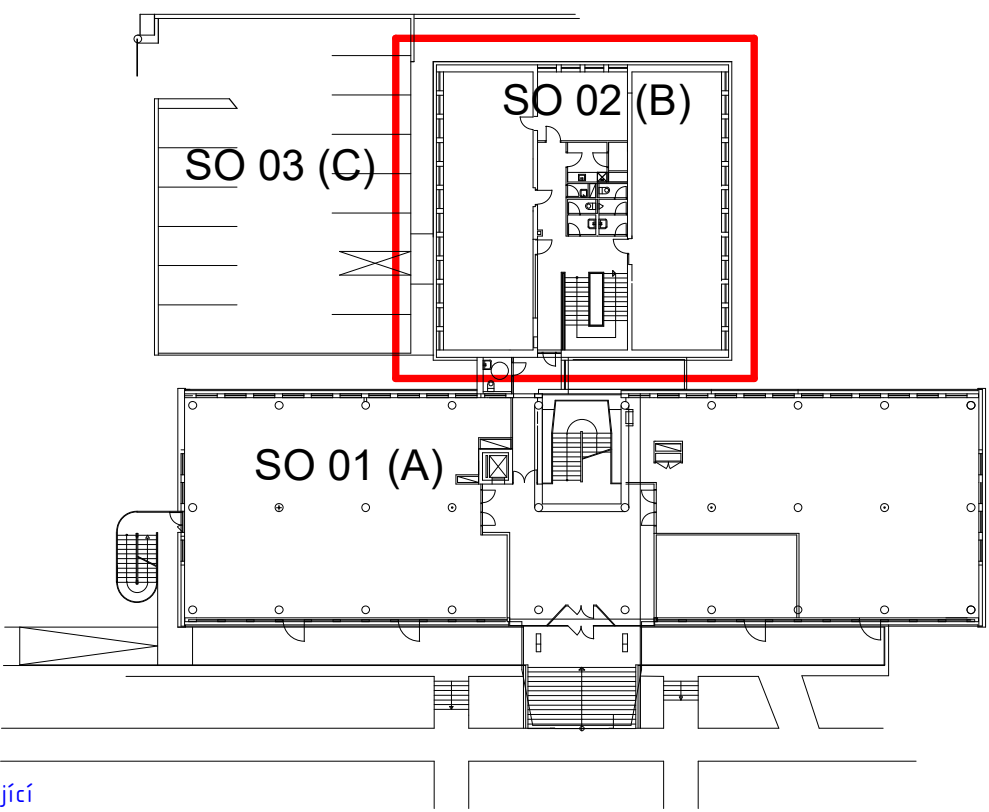

Investor zakázky:	OBEK SERVIS a.s. Panelová 289/6 190 15 Praha 9 - Satalice
-------------------	---

Koordinace stavby a profesí		Souřadnicový systém: JTSK; Výškový systém: BpV
Koordinace stavby a technologie		SO 01 ± 0,0 = 229,16 m n.m.
Statik	Ing. Michal Bezruč	

Hlavní projektant	Vedoucí projektant	Vypracoval	Kontroloval	 s. projekt plus a.s. projektová a inženýrská činnost tř. T. Bati 508 762 73 Zlín tel.: +420577594 111, fax: +42057721055 e-mail: atelier@s-projekt.cz
Ing.arch. Jiří Soukal	Ing. Věra Řehůřková	Ing. Věra Řehůřková	Ing. Leo Hnilička	

stavba: "OKO" Zlín - Tř. T. Bati modernizace objektu č.p. 508 a č.p. 5682		HIP ateliéru Ing.arch. Jiří Soukal	
objekt: SO 02 Objekt B - č.p. 5682		číslo zakázky	19-4180-217
profese: D1.1.1 Architektonicko-stavební řešení - stávající stav		stupeň dokumentace	DPS
obsah: Pohledy JZ, SV		datum 1. vydání	02/2020
měřítko 1:100 formát A4 6		datum revize:	výtisk číslo:
název dig.souboru: so02_D111 17-1_pohledyJZSV_		číslo revize:	0
číslo výkresu: SO02			
D1.1.1			
17.1			