B–B

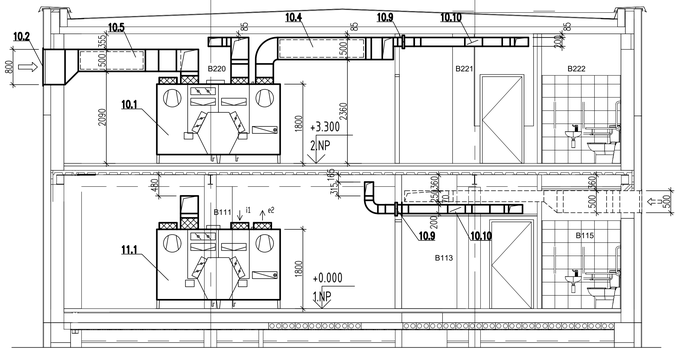

C–C

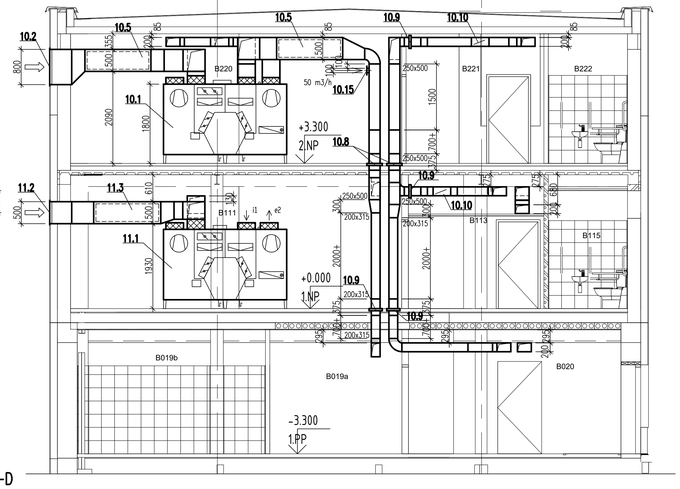

A–A

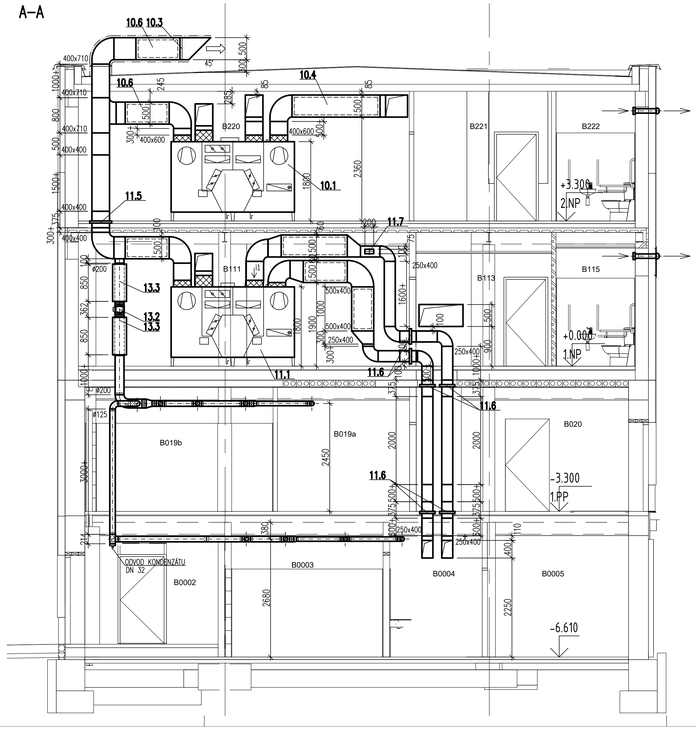

D–D

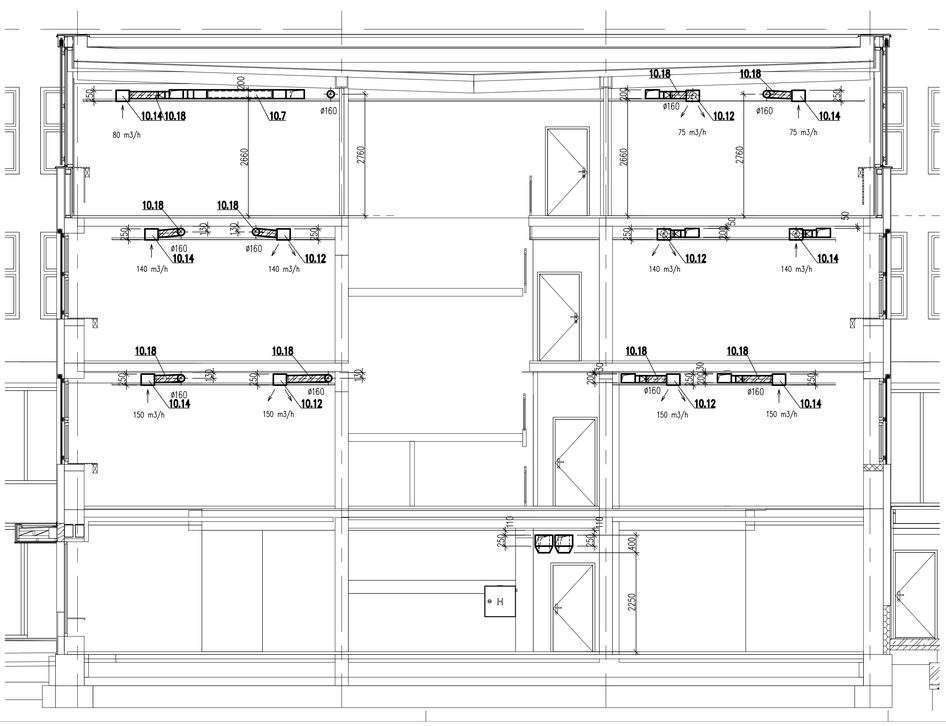

E–E

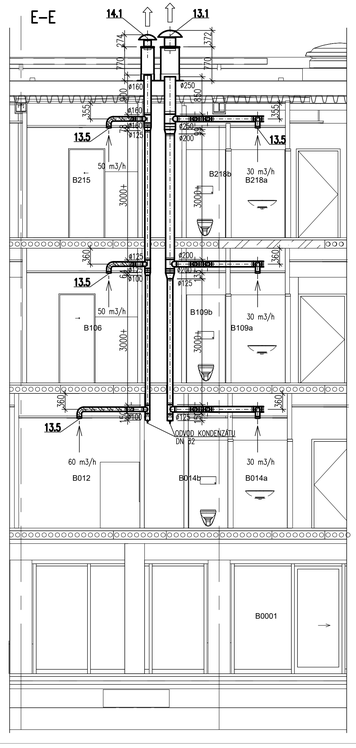

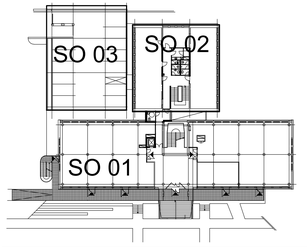

Revize	Datum	Popis změny	Vypracoval	Kontroloval
01				
02				

Objednatel
OBEK SERVIS a.s.
Panelová 289/6
190 15 Praha 9 - Satalice

		JTSK, Bpv
Koordinace stavby a profesí		SO01 1.NP ±0,00=229,16 m n.m.
Koordinace stavby a technologie		
Statik		

Hlavní projektant	Vedoucí projektant	Vypracoval	Kontroloval
	Ing. Jaromír Večerka	Ing. Jaromír Večerka	Ing. Jaromír Večerka

ING.JAROMÍR VEČERKA
U Tescomy 245
760 01 Zlín-Louky
tel.: 605 121 014
e-mail: jaromir.vecerka@seznam.cz

Oprávněná osoba kooperanta: | číslo zakázky:

Hlavní projektant	Vedoucí projektant	Vypracoval	Kontroloval
Ing. arch. Jiří Soukal			

s-projekt plus, a.s.
projektování a inženýrská činnost
Tř. T. Bati 5006, 762 73 Zlín
tel.: +420 577 594 111, fax: +420 577 212 055
www.s-projekt.cz stavba@s-projekt.cz

stavba:	"OKO" Zlín - Tř. T. Bati modernizace objektu č.p. 508 a č.p. 5682	HIP	Ing.arch. J. Soukal
		číslo zakázky	19-4180-217
	SO 02 Objekt B - č.p. 5682	stupeň dokumentace	DPS
objekt:	SO 03 Objekt C - podzemní parkoviště	datum 1.vydání	02/2020
profese:	D1.4.c - ZAŘÍZENÍ VZDUCHOTECHNIKY A CHLAZENÍ	měřítko 1:50	formát 11 A4
obsah:	ŘEZY	datum revize:	výtisk číslo:
název dig.souboru:	číslo výkresu:	číslo revize:	
SO02-03_D14c_16_rezy_0.dwg	SO02_3 | D1.4.c | 16	0	