



SITUACE  
k.ú. DAMNICE  
M 1: 250

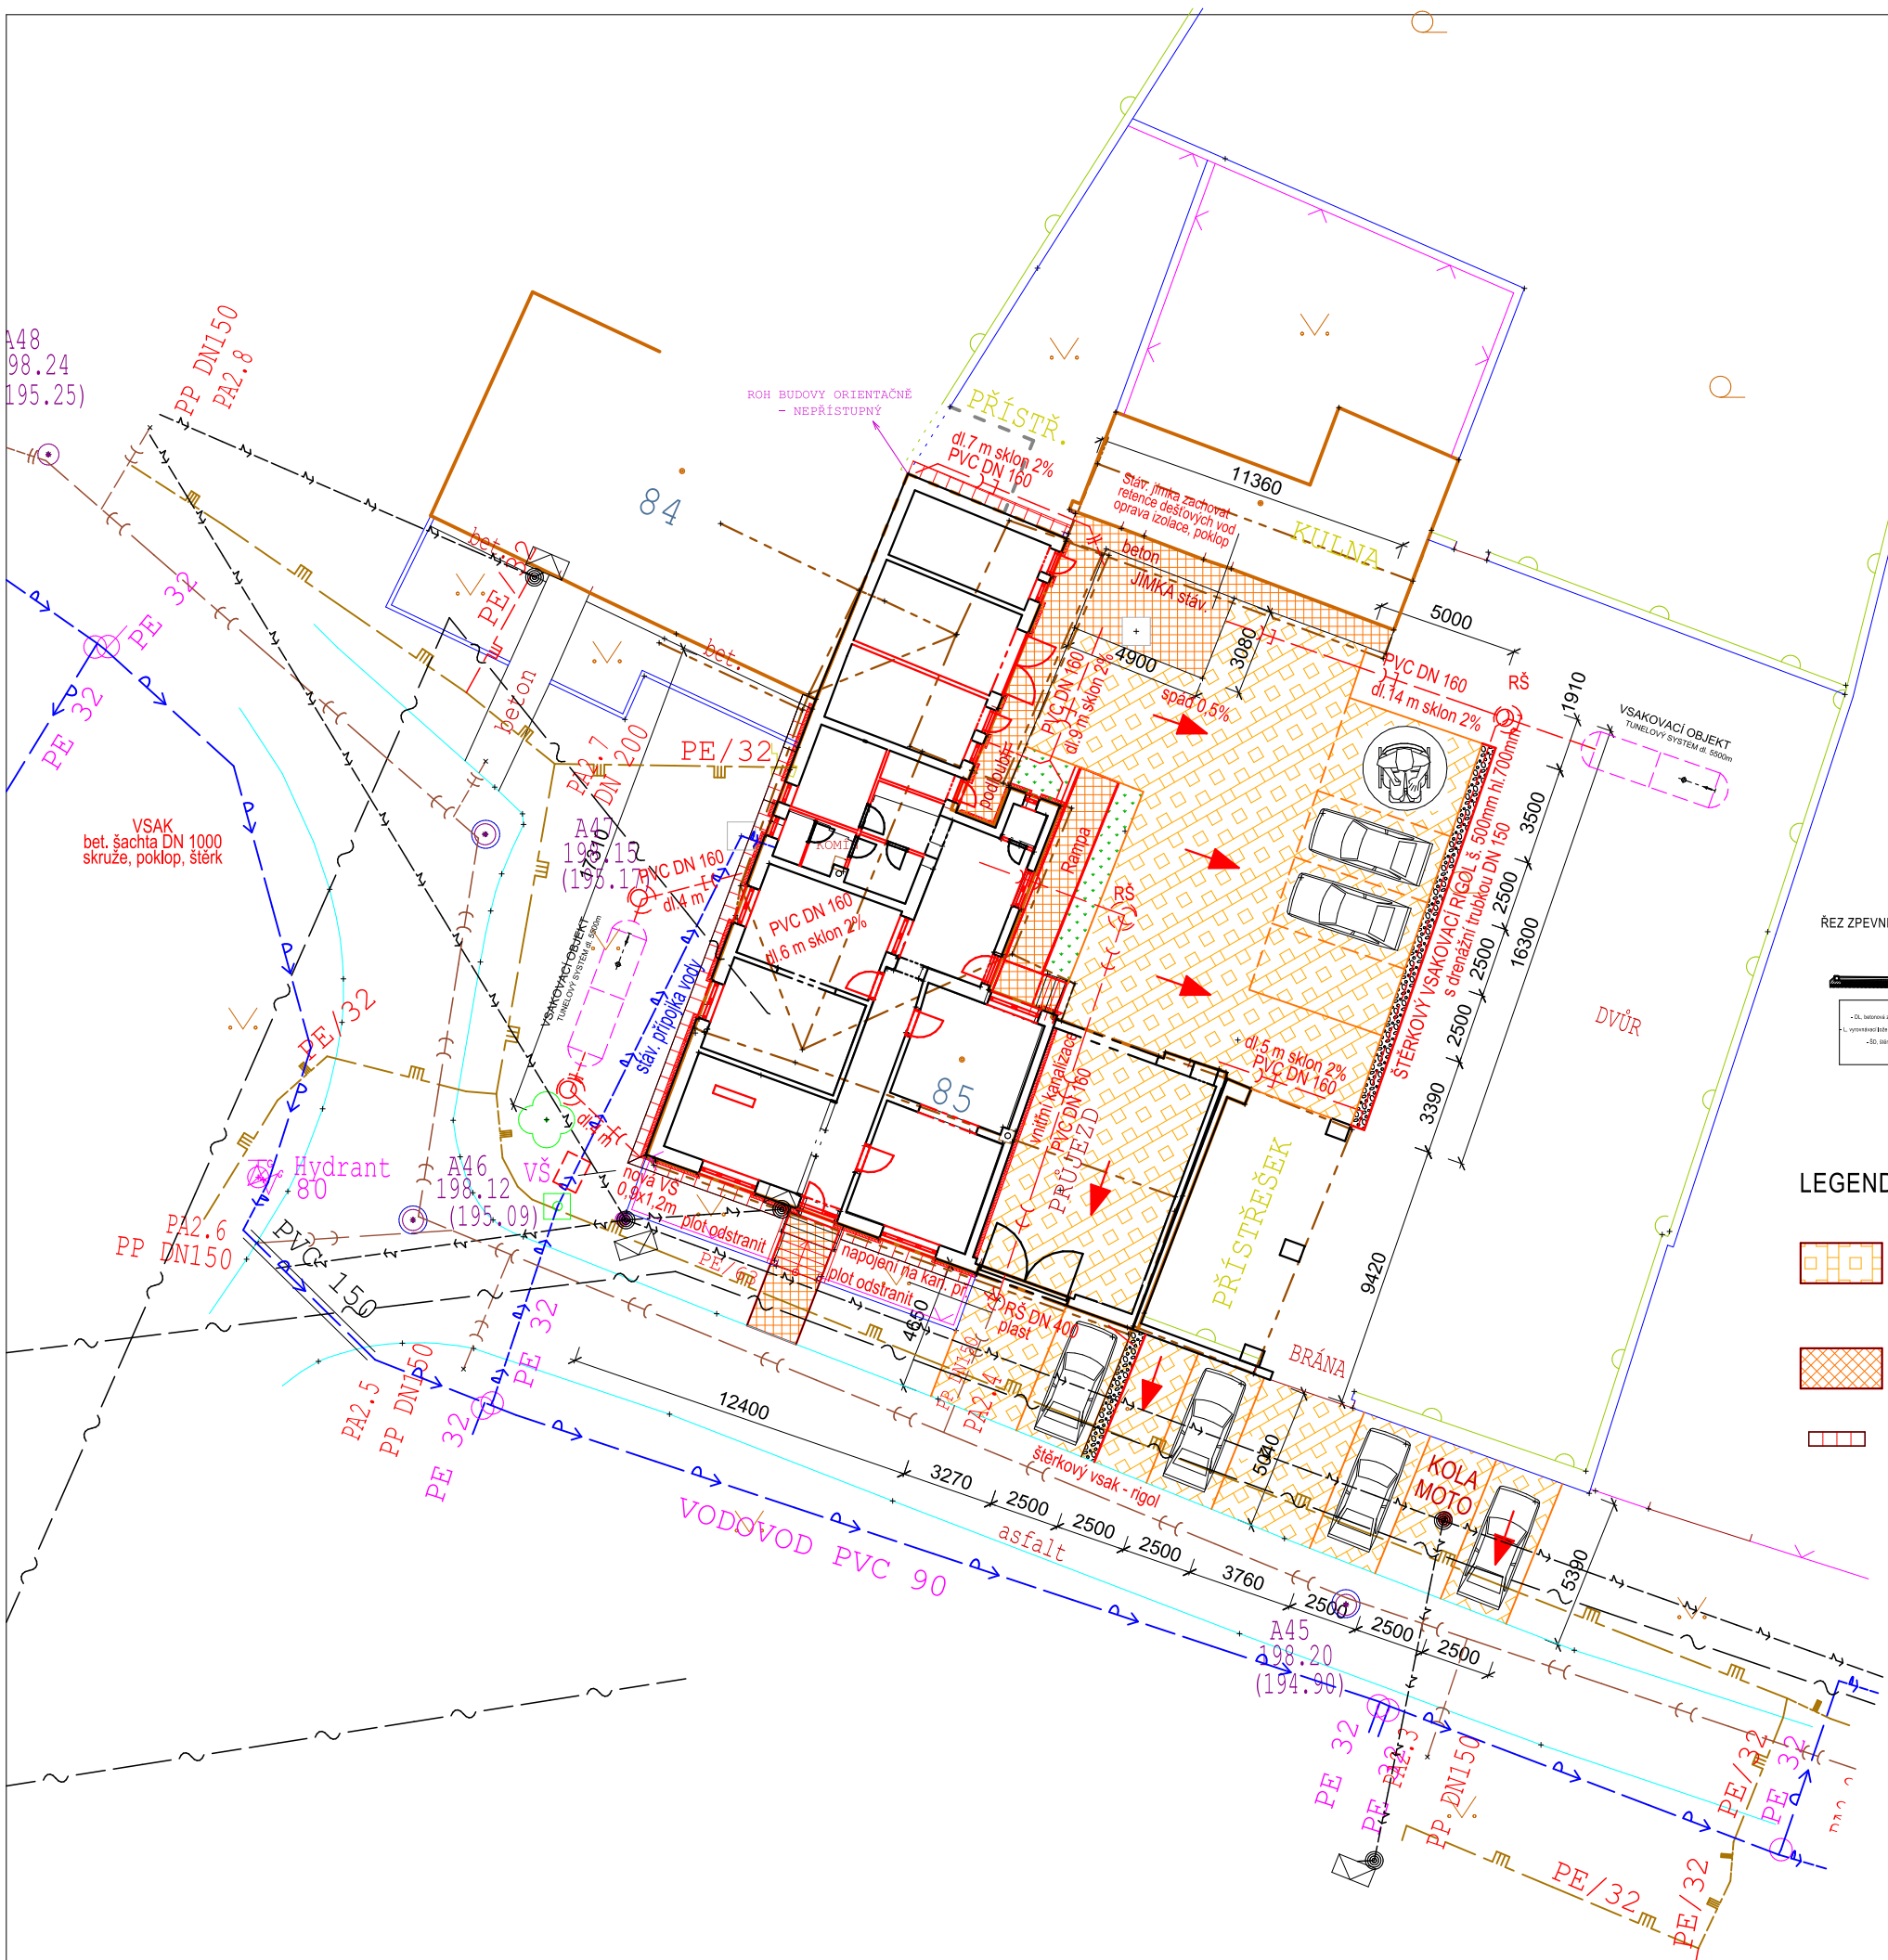

ŘEZ ZPEVNĚNOU PLOCHOU A VSAKOVACÍM RIGOLEM

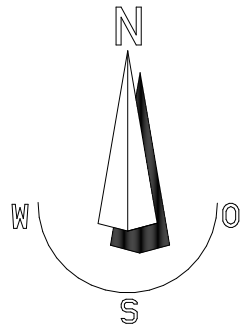

LEGENDA

- DL, betonová zátka, dč. 80mm, CSN 736131
  - L, vyrovňovací vrstva z drobného kaménka 40mm
  - SD, šikmá deska 250mm CSN EN13285
  - CELKEM 370 mm
- Schody rampy
  - zámková dlažba tl. 40mm CSN 736131
  - kladivo: vnitřní 50 mm, vnější šlákl 20mm / dč. 40mm
  - beton PE II C16/20, konstrukce schodišť/rampy min. 1000mm
- Okapový chodník betonové dlaždice 50/50/6 cm
  - do betonové desky

NOVÁ ÚROVEŇ PODLAHY ±0,000 = 199,30 m.n.m.

ZODP. PROJEKTANT		VYPRACOVAL	
Ing. Jaroslav Dvořák Dolní Česká 358/25 669 02 Znojmo		Ing. Radek Dřevěný stavební a inženýrská činnost Dolní Česká 358/25, 669 02 Znojmo IČ : 48923893	
KRAJ	Jihomoravský	OBEC	Damnice
INVESTOR	Obec Damnice	ČÍSLO ZAK.	
STAVBA		DATUM	
Komunitní centrum Damnice			
OBJEKT	S01 - HLAVNÍ OBJEKT	STUPEŇ	UR+DSP
ČÁST PROJEKTU	C Situační výkresy	MĚŘITKO	M1:250
OBSAH	C.2 Celková situace	KOPIE	Č. VÝKRESU
			C.2