




PŘÍČNÝ ŘEZ A-A - STÁVAJÍCÍ STAV

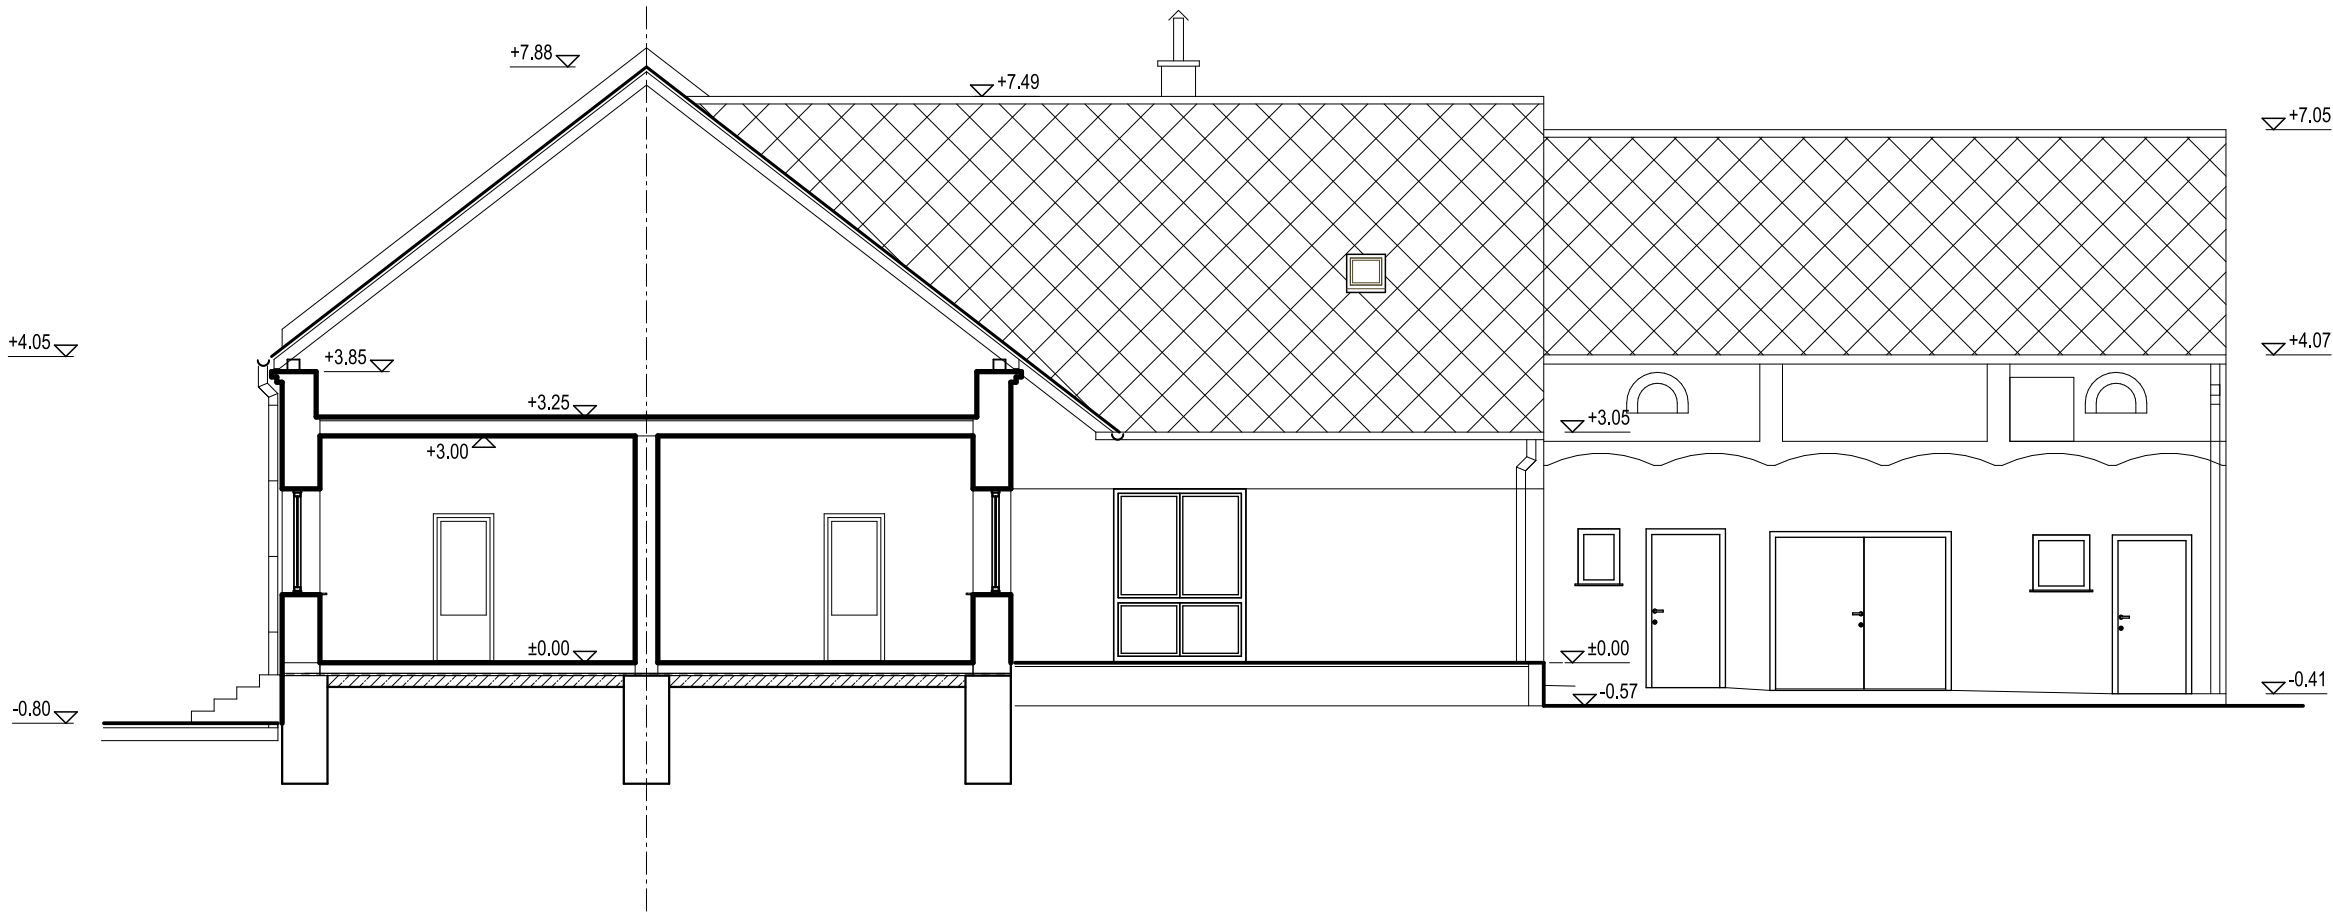

PŘÍČNÝ ŘEZ A-A - NOVÝ STAV

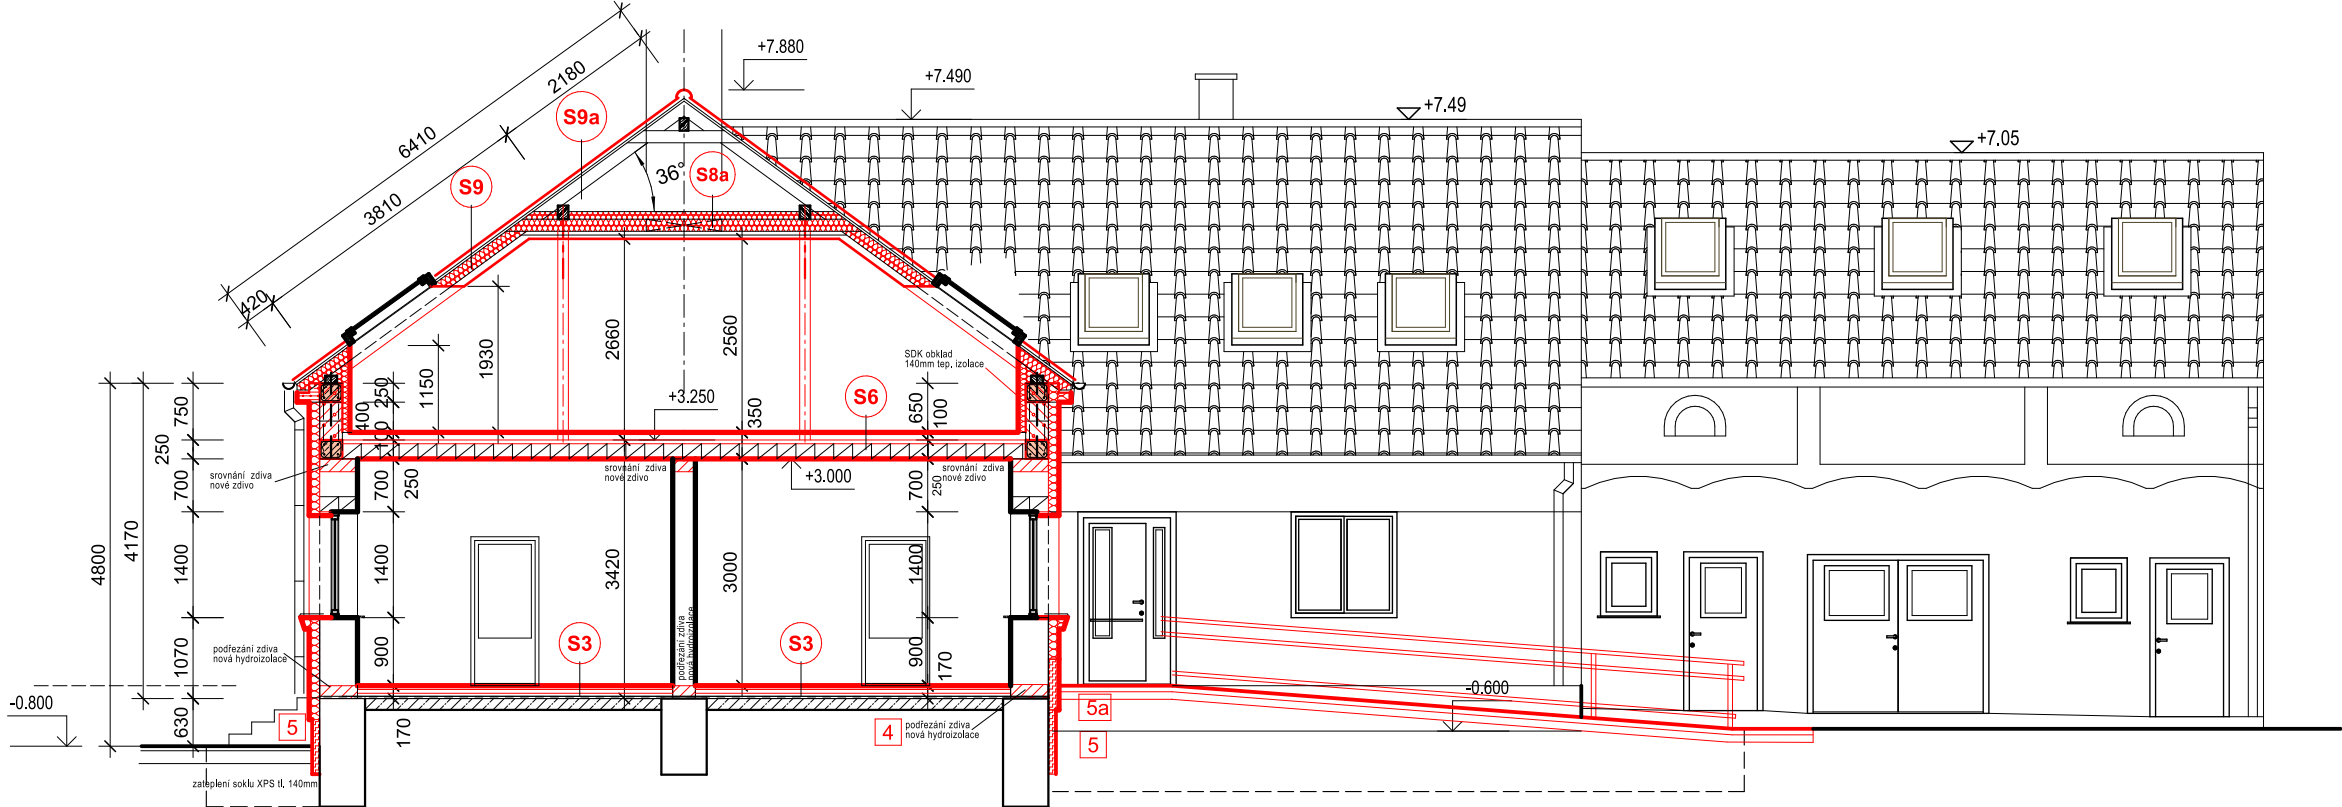

PŘÍČNÝ ŘEZ B-B - NOVÝ STAV

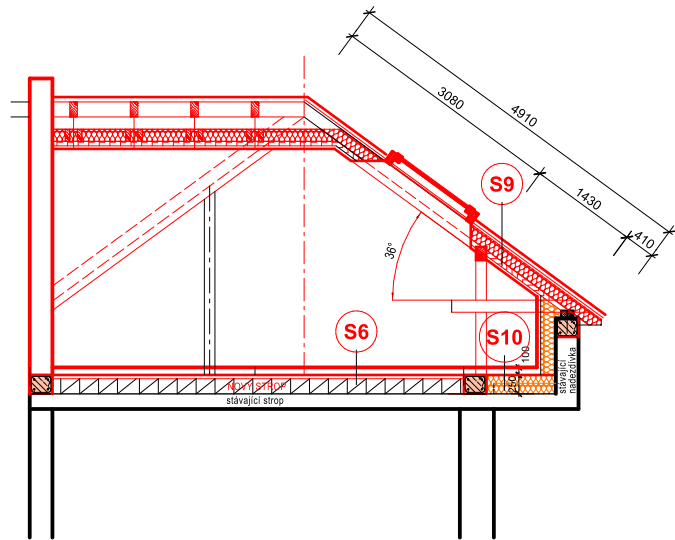

ZODP. PROJEKTANT Ing. Jaroslav Dvořák Dolní Česká 358/25 669 02 Znojmo		VYPRACOVAL Ing. Radek Dřevěný stavební a inženýrská činnost Dolní Česká 358/25, 669 02 Znojmo IČ : 48923893	
KRAJ	Jihomoravský	OBEC	Damnice
INVESTOR	Obec Damnice	ČÍSLO ZAK.	
		DATUM	
STAVBA Komunitní centrum Damnice			
OBJEKT	S01 - HLAVNÍ OBJEKT	STUPEŇ	UR+DSP
		MĚŘITKO	M1:100
ČÁST PROJEKTU	D VÝKRESOVÁ DOKUMENTACE D1.1. Architektonicko-stavební řešení	KOPIE	Č. VÝKRESU
OBSAH	D 1.1.5 Příčný řez A-A stav stav		D.1.1.8