


PŮDORYS 1.NP

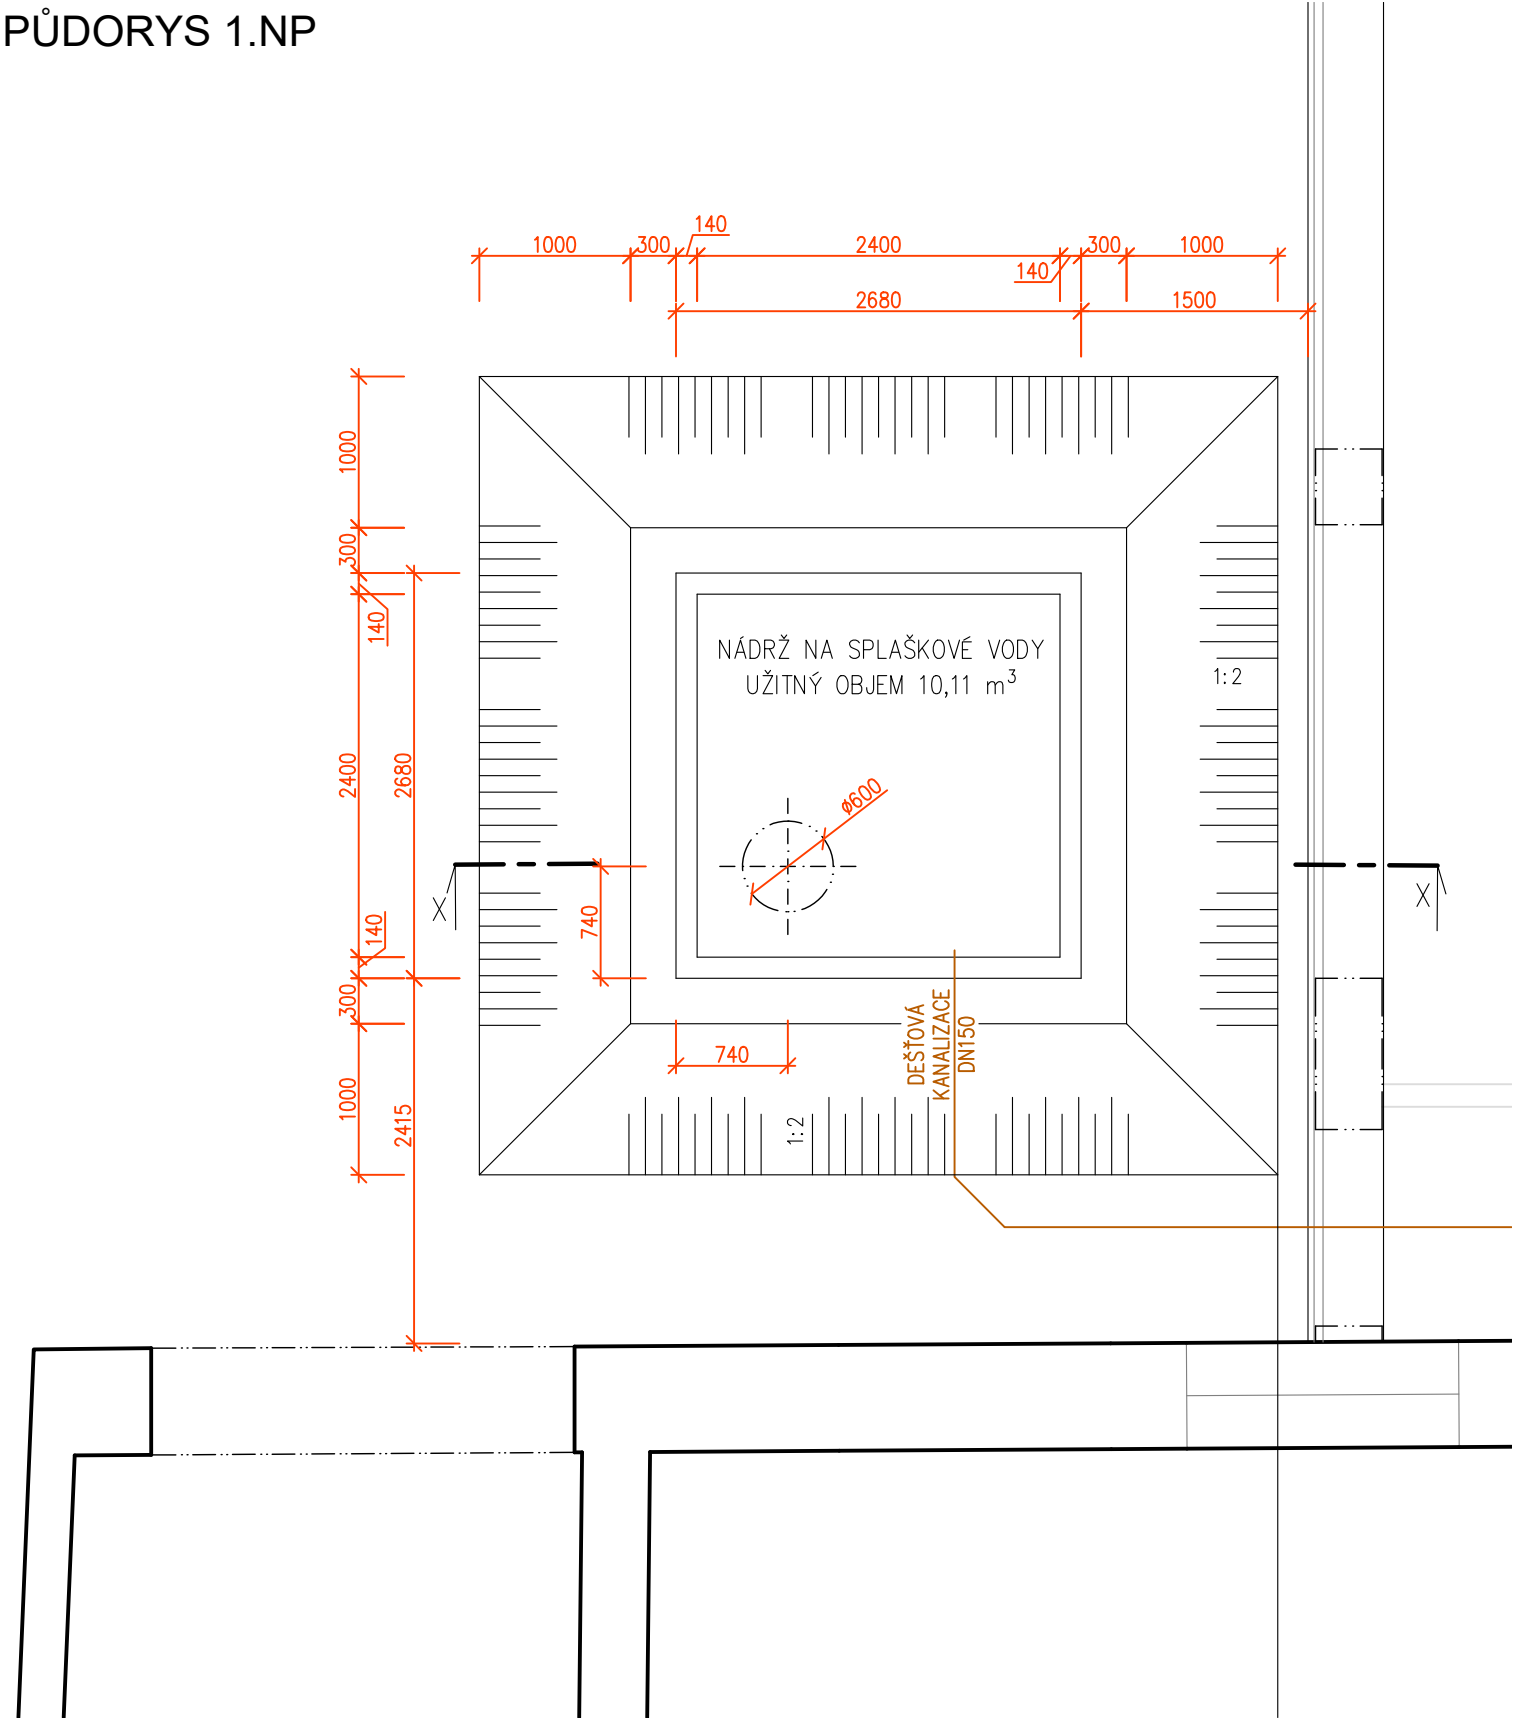



DODAVATEL A VÝROBCE NÁDRŽE:  
- PREFA BRNO

POZNÁMKA:  
VODOTĚSNÝ BETON PRO PROSTŘEDÍ XA1  
POJÍŽDĚNÝ POVRCH - TŘÍDA D400  
NÁDRŽ MOŽNO NAPUSTIT VODOU AŽ PO ÚPLNÉM ZASYPÁNÍ ZEMINOU.

V PŘÍPADĚ VÝSKYTU SPODNÍ VODY VE VÝKOPU BUDE UPRAVEN  
ZPŮSOB ZALOŽENÍ.

JÍMKA BUDE OPATŘENA SYSTÉMEM HLÍDÁNÍ HLADINY - VIZ ČÁST  
ELEKTRO

ŘEZ X-X

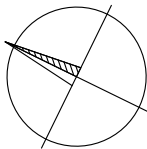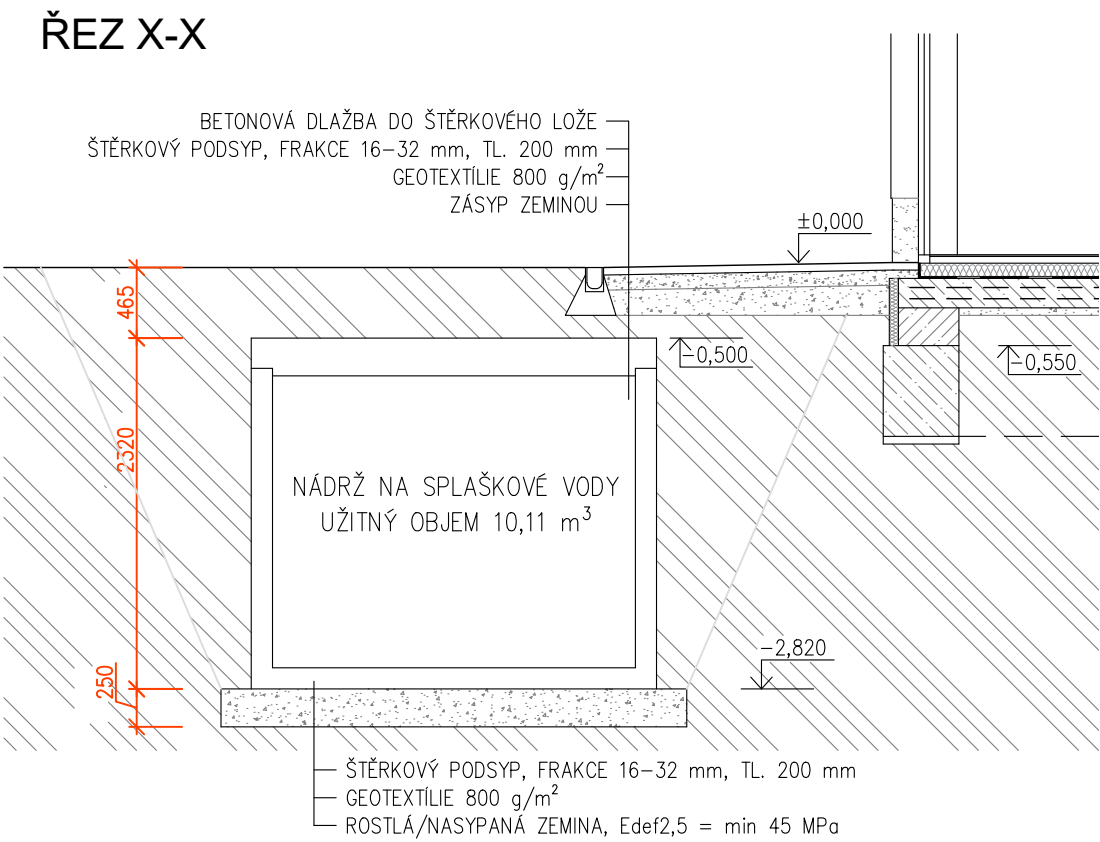

±0,00 = 202,25 (ÚROVEŇ STÁVAJÍCÍ PODLAHY V CHODBĚ 1.NP)

ÚČEL PROJEKTU:	DOKUMENTACE PRO REALIZACI STAVBY
DATUM:	03/2020
VYPRACOVAL:	ING. MAREK KUNICKÝ
OBJEKT, SOUBOR	PROFESE
SO 02	S
ZAKÁZKOVÉ ČÍSLO	FORMÁT
	2A4
MĚŘÍTKO	ČÍSLO VÝKRESU
1:50	D.2.2
STAVEBNÍK	
Město Klobouky u Brna	
nám. Míru 169/1, 691 72 Klobouky u Brna, IČ.: 00283258	
STAVBA	
STAVEBNÍ ÚPRAVY A PŘÍSTAVBA	
KOMUNITNÍHO CENTRA NA p.č. 18	
k.ú. BOHUMILICE	
OBSAH VÝKRESU	
JÍMKA NA SPLAŠKOVOU VODU	
PŮDORYS A ŘEZ	