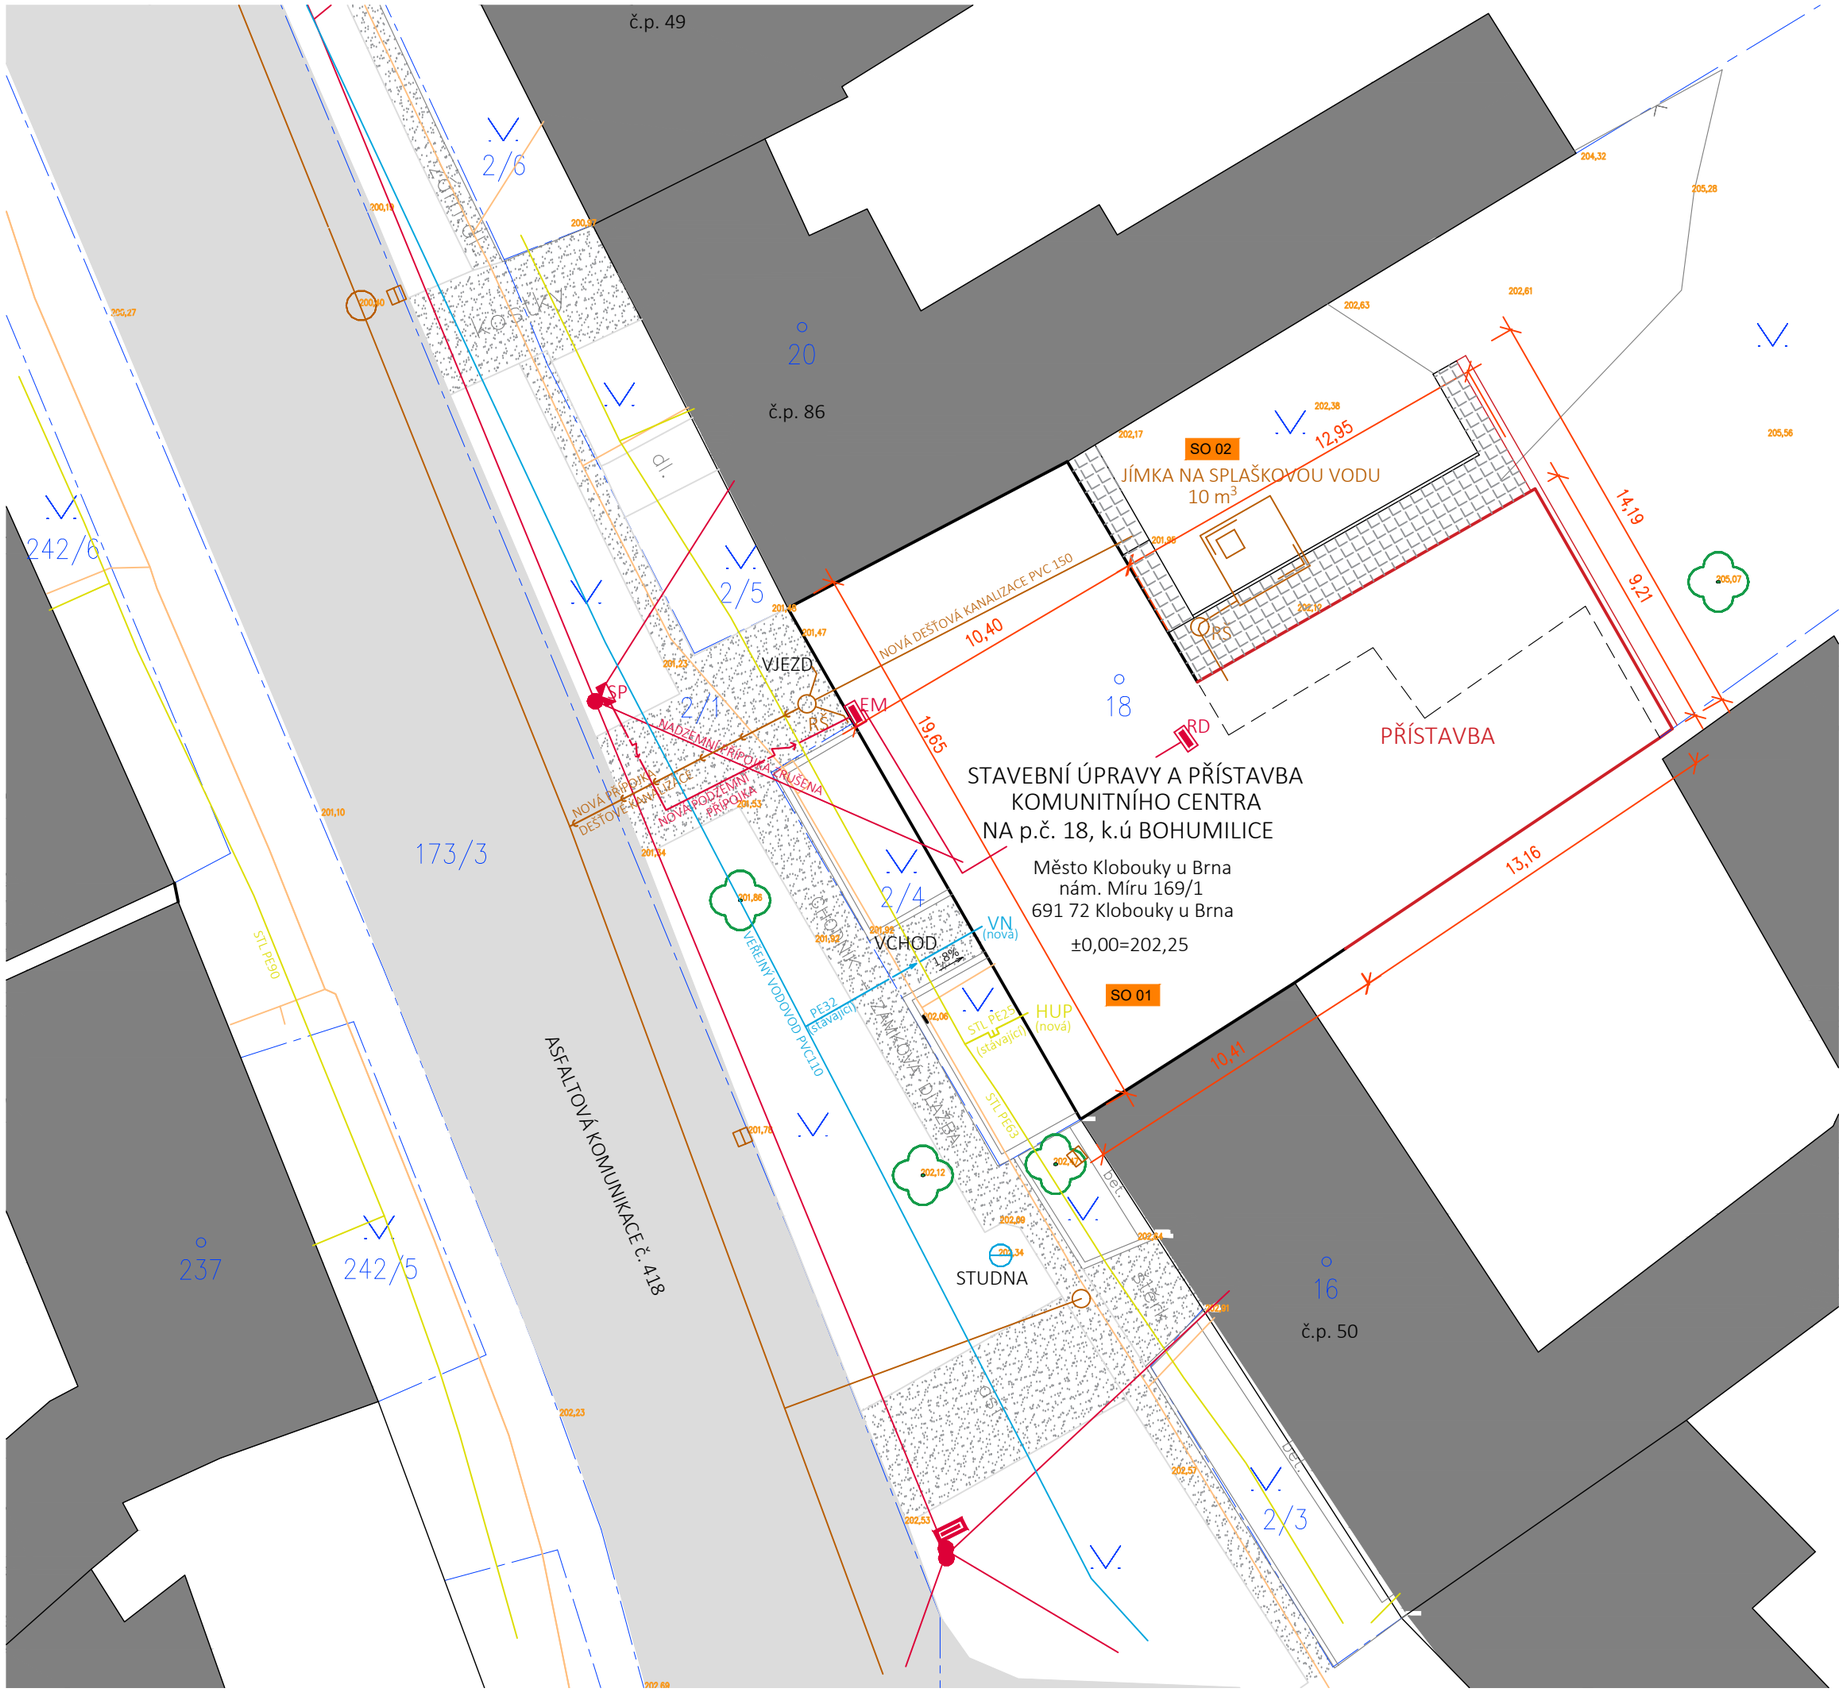

LEGENDA

- HRANICE POZEMKŮ
- PŘÍSTAVBA
- STÁVAJÍCÍ OBJEKT
- STÁVAJÍCÍ CHODNÍKY – ZÁMKOVÁ DLAŽBA
- STÁVAJÍCÍ ASFALTOVÁ KOMUNIKACE
- NAVRŽENÉ ZPEVNĚNÉ PLOCHY BETONOVÁ DLAŽBA
- STÁVAJÍCÍ ZÁSTAVBA
- VSTUPY DO OBJEKTU
- NÁJEZD PRO OS. VOZIDLO (PARKOVÁNÍ)
- JÍMKA NA SPLAŠKOVOU VODU, 10,0 m3
- VN – VODOMĚRNÁ NIKA (V OBJEKTU)
- RŠ – REVIZNÍ ŠACHTA
- HUP – HLAVNÍ UZÁVĚR PLYNU
- EM – HLAVNÍ JISTIČ, ELEKTROMĚRNÁ SKŘÍŇ
- SP – POJISTKOVÁ SKŘÍŇ (SLOUP)
- 260,66 – VÝŠKOVÁ KOTA

STÁVAJÍCÍ SÍTĚ TECHNICKÉ INFRASTRUKTURY

- VEŘEJNÝ PLYNOVOD
- VEŘEJNÁ KANALIZACE DEŠŤOVÁ
- VEŘEJNÝ VODOVOD
- NADZEMNÍ VEDENÍ NN
- SDĚLOVACÍ VEDENÍ

STÁVAJÍCÍ/NAVRŽENÉ PŘÍPOJKY

- STÁVAJÍCÍ VODOVODNÍ PŘÍPOJKA DN32
- STÁVAJÍCÍ PLYNOVÁ PŘÍPOJKA DN25
- NOVÁ PŘÍPOJKA DEŠŤOVÉ KANALIZACE
- NOVÁ PODZEMNÍ PŘÍPOJKA NN

DOTČENÉ PARCELY

p.č. 18 (ZAST. PLOCHA A NÁDVOŘÍ)
p.č. 2/1 (OSTATNÍ PLOCHA)
p.č. 2/4 (OSTATNÍ PLOCHA)

SO 01 STAVEBNÍ ÚPRAVY A PŘÍSTAVBA KOMUNITNÍHO CENTRA
SO 02 JÍMKA NA SPLAŠKOVOU VODU

±0,00 = 202,25 (ÚROVEŇ STÁVAJÍCÍ PODLAHY V CHODBĚ 1.NP)

ÚČEL PROJEKTU:	DOKUMENTACE PRO REALIZACI STAVBY
DATUM:	03/2020

VYPRACOVAL:	ING. MAREK KUNICKÝ

OBJEKT, SOUBOR	PROFESE
SO 01	S
ZAKÁZKOVÉ ČÍSLO	FORMÁT
	2A4

MĚŘÍTKO	ČÍSLO VÝKRESU
1:200	C.3

STAVEBNÍK
Město Klobouky u Brna
nám. Míru 169/1, 691 72 Klobouky u Brna, IČ.: 00283258

STAVBA
STAVEBNÍ ÚPRAVY A PŘÍSTAVBA KOMUNITNÍHO CENTRA NA p.č. 18 k.ú. BOHUMILICE

OBSAH VÝKRESU
KOORDINAČNÍ SITUACE