
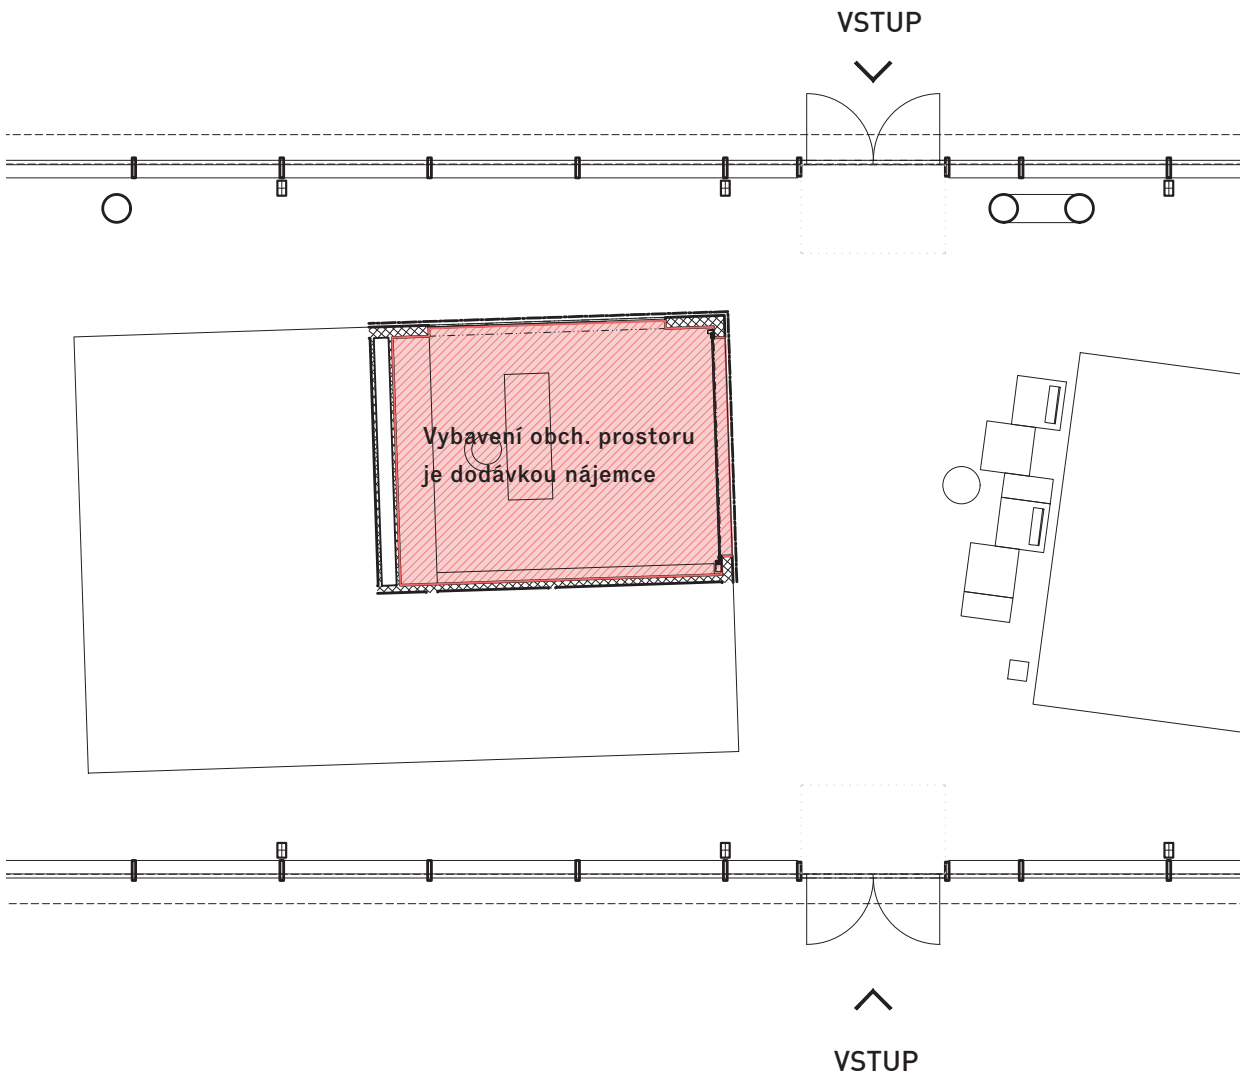


OBCHODNÍ JEDNOTKA

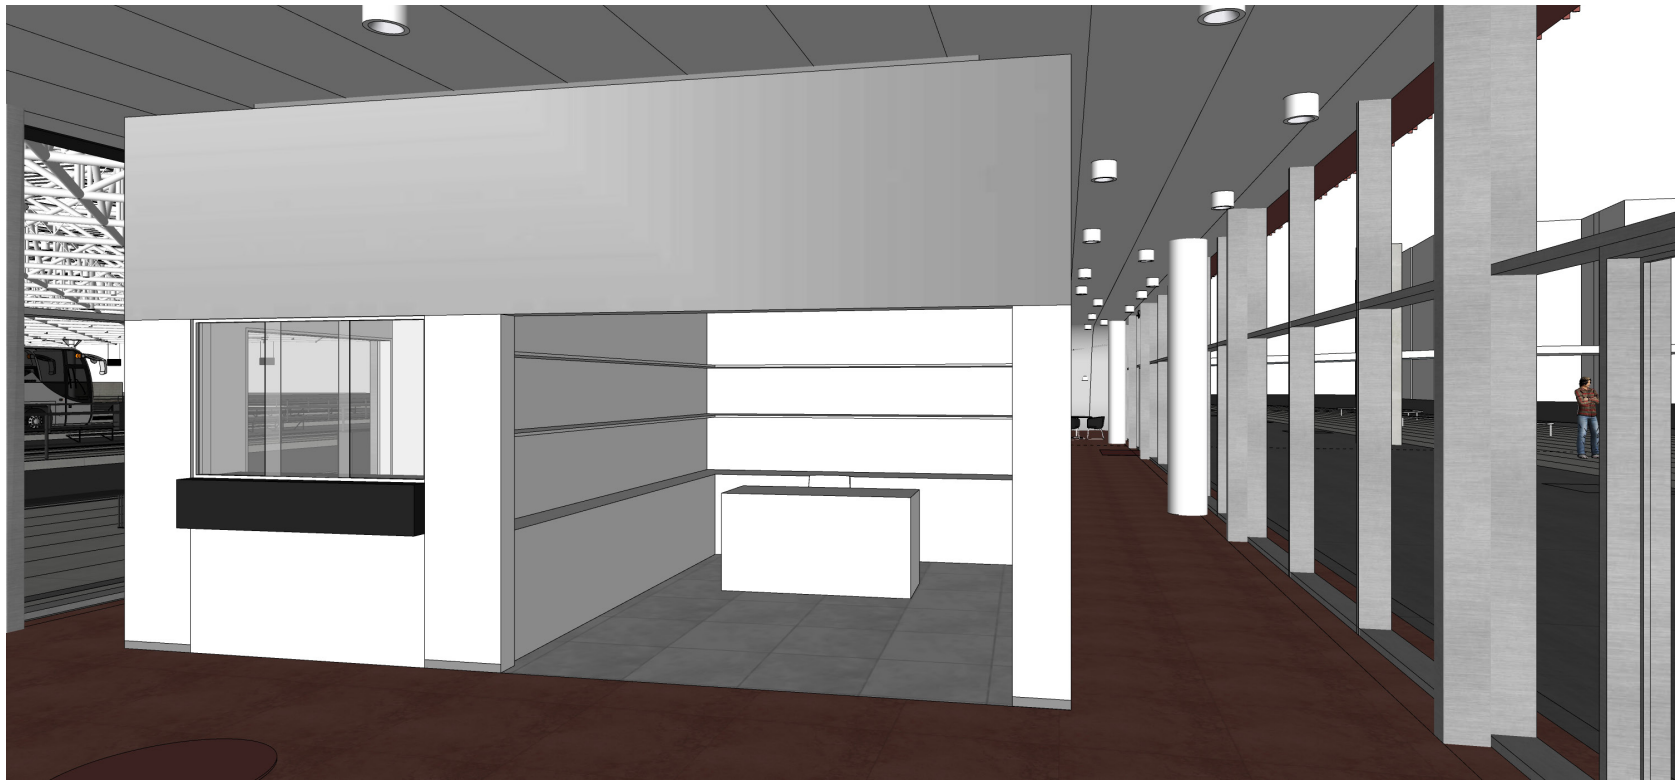

Obchodní jednotka

15,4 m²