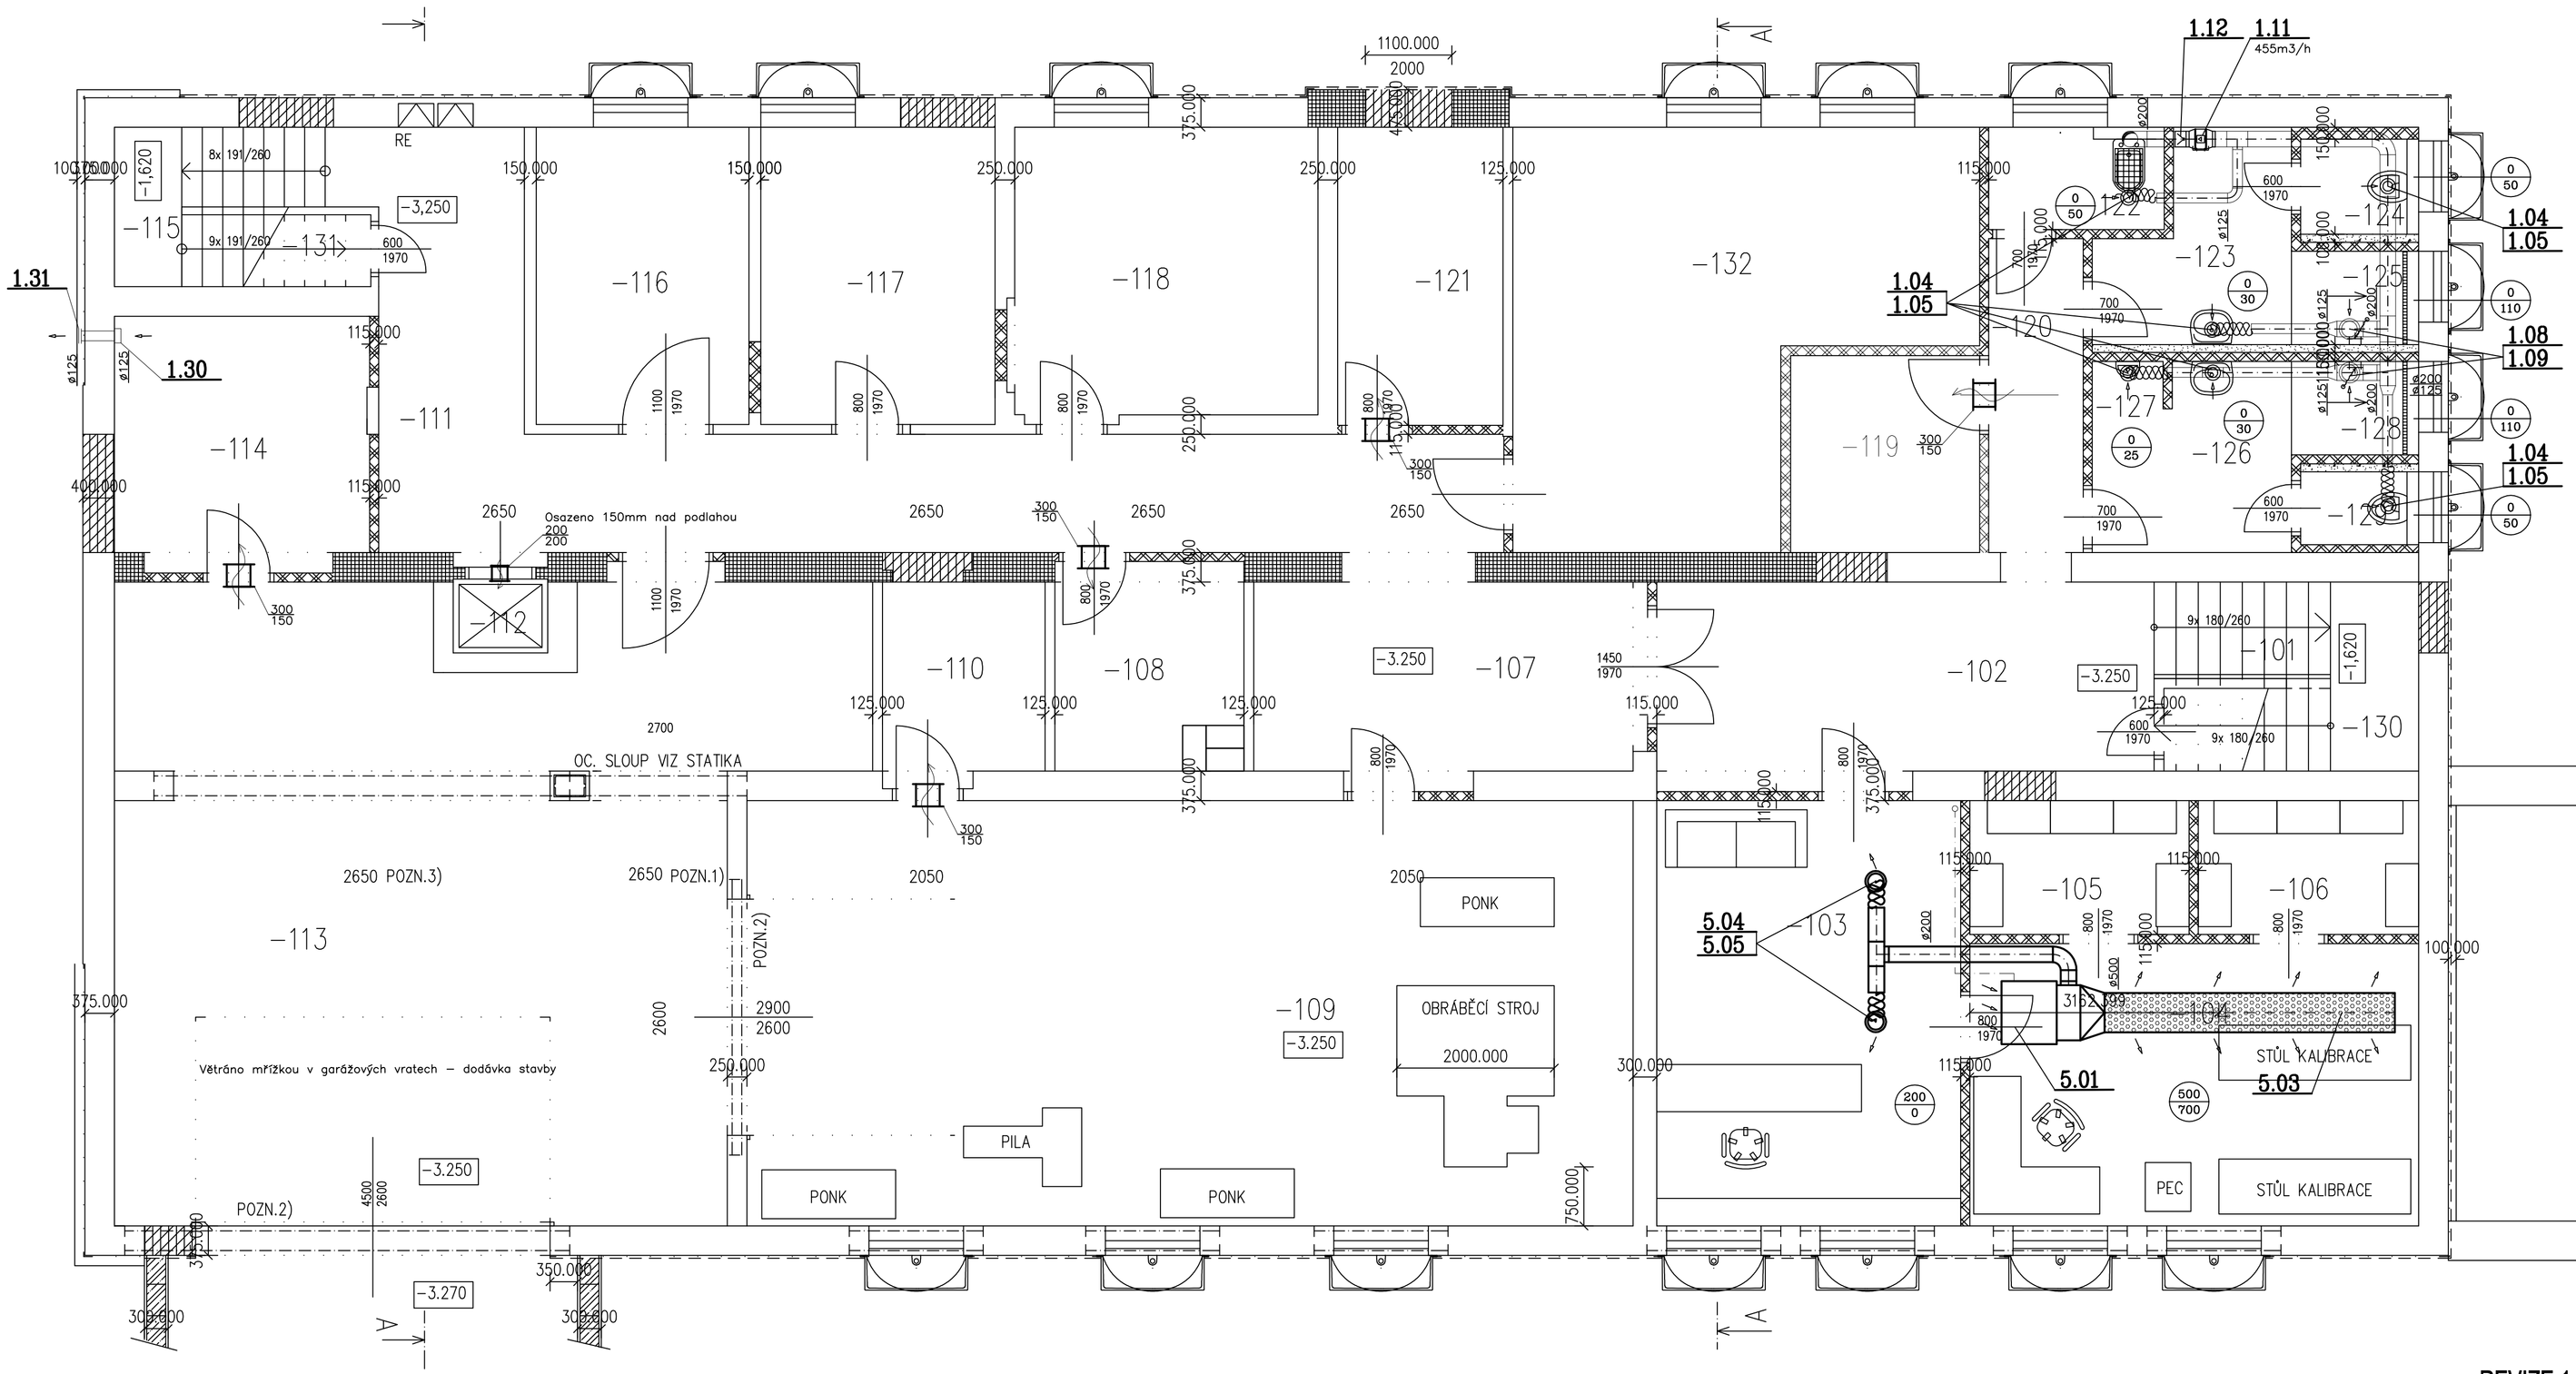

LEGENDA MÍSTNOSTÍ

Č.M.	NÁZEV MÍSTNOSTI	PLOCHA [m2]
-101	HLAVNÍ SCHODIŠTĚ	8.06
-102	CHODBA	16.00
-103	ZKUŠEBNA, PŘÍJEM/VÝDEJ	20.84
-104	KALIBRAČNÍ MÍSTNOST	20.43
-105	SKLAD PŘÍSTROJŮ	4.73
-106	SKLAD PŘÍSTROJŮ	4.76
-107	CHODBA	12.38
-108	ŠATNA	6.38
-109	VÝVOJOVÁ MÍSTNOST	59.94
-110	SKLAD	5.22
-111	CHODBA	30.28
-112	NÁKLADNÍ VÝTAH	1.13
-113	PŘÍJEM MATERIÁLU	66.04
-114	SKLAD ODPADŮ	10.24
-115	VEDLEJŠÍ SCHODIŠTĚ	5.42
-116	SKLAD	10.19
-117	SKLAD	11.23
-118	SKLAD	14.33
-119	STROJOVNA UT A TUV	6.00
-120	CHODBA	5.12
-121	SERVER	7.95
-122	ÚKLID. KOMORA	2.90
-123	SOC. ZÁZEMÍ Ž	5.53
-124	WC Ž	1.82
-125	SPRCHA Ž	1.91
-126	SOC. ZÁZEMÍ M	4.99
-127	PISOÁR	1.08
-128	SPRCHA M	1.91
-129	WC M	1.39
-130	ÚKLID	4.91
-131	SKLAD	3.63
-132	SKLAD	25.24

REVIZE 1

Zodp. projektant:	Ing.Pavol Prešnajder	Vypracoval:	Jiří Hájek

Investor: SW Technics s.r.o., Dalimilova 1788/63, 612 00 Brno

Akce : REKONSTRUKCE - STAVEBNÍ ÚPRAVY OBJEKTU Č.P. 1016, UL. WOLKEROVA, KUŘIM p.č. 1418/2, 1419/2, K.U. KUŘIM

Obsah : PŮDORYS 1.PP VZDUCHOTECHNIKA

ING. PETR ŘEZNÍČEK
PROJEKCE STAVEB & CAD CONSULTING
Hudcova 533/78c, 621 00 Brno
IČO: 675 50 045, tel: 603 279 533
www.aec-projekt.eu, reznicek@aec-projekt.eu

Formát:	10A4
Měřítko:	1:50
Datum:	08/2016
Čís.arch.:	03-2015
Č.výkr.:	VZT-03
Stupeň projektu:	DPS