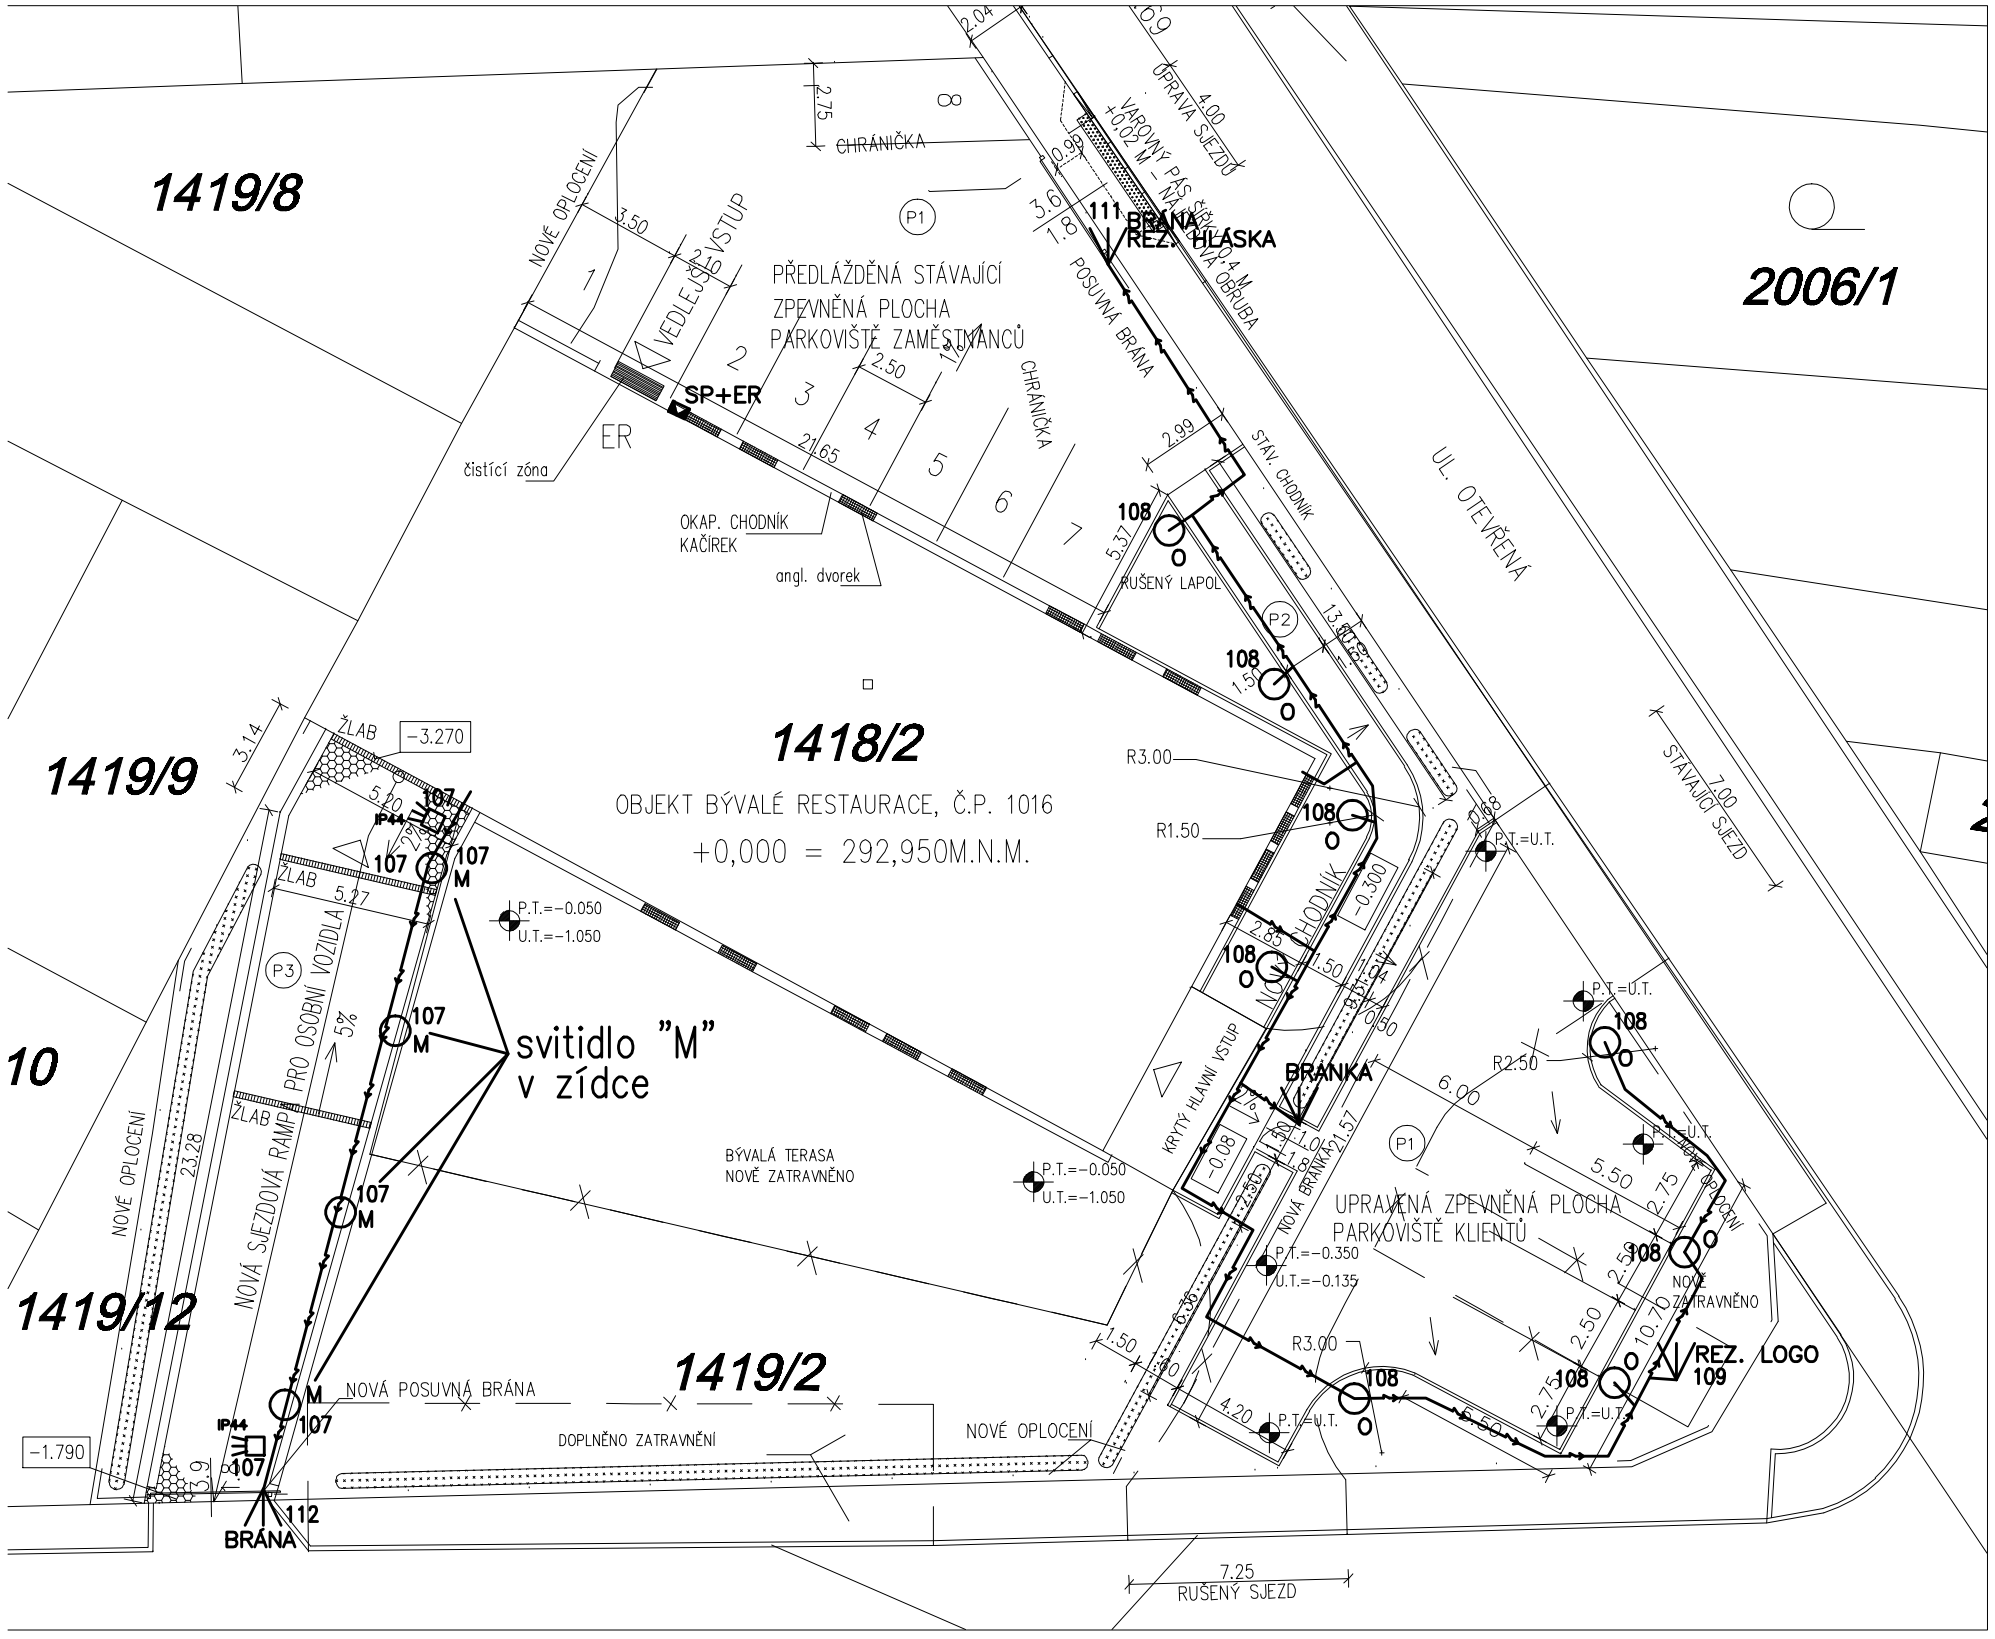

LEGENDA:

ER	NOVÝ ELEKTROMĚROVÝ ROZVADĚČ
SP	POJISTKOVÁ SKŘÍŇ – SOUČÁST PŘÍPOJKY NN (DOD. E.ON)
	ROZVODY ELE:
	OSVĚTLENÍ VJEZD DO GARÁŽE SVÍTIDLO "M" V ZÍDCE 107
	OSVĚTLENÍ PŘÍSTUPOVÉ CESTY SVÍTIDLO "O" 108
	REZERVA LOGO 109
	BRÁNA SEVERNÍ 111
	BRÁNA JIŽNÍ 112
	BRANKA DT, REZERVA BRANKA DT

KABELY ULOŽENY V ZEMI VE VÝKOPU. PRO UZEMNĚNÍ ULOŽEN PÁSEK FeZn 30x4MM.

OCHRANA PŘED ÚRAZEM EL. PROUDEM. : NORMÁLNÍ–AUT. ODPOJENÍM OD ZDROJE DOPLNĚNÁ–PROUDOVÝMI CHRÁNIČI A DOPL. POSPOJ.

SILNOPROUDÉ ROZVODY

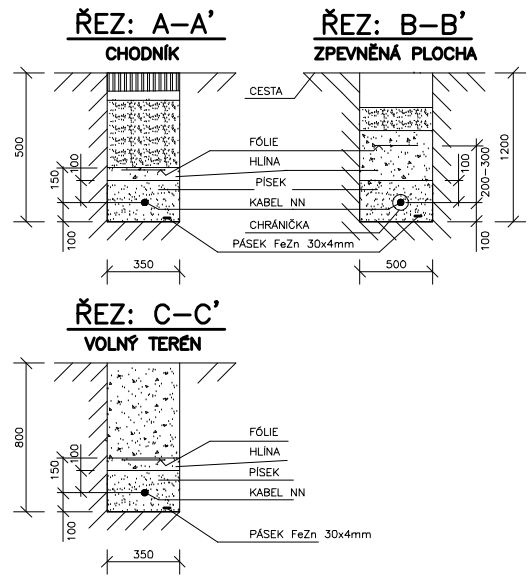

SLABOPROUDÉ ROZVODY

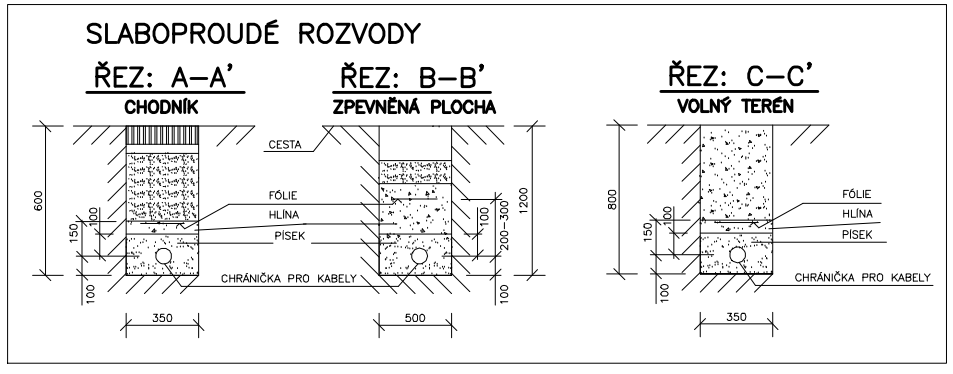

Zodp. projektant:	Ing. Jan Zářecký	Vypracoval:	Ing. Luboš Novák

ING. PETR ŘEZNÍČEK
PROJEKCE STAVEB & CAD CONSULTING
Hudcova 533/78c, 621 00 Brno
IČO: 675 50 045, tel: 603 279 533
www.aec-projekt.eu, reznicek@aec-projekt.eu

Investor:	SW Technics s.r.o., Dalimilova 1788/63, 612 00 Brno
Akce :	REKONSTRUKCE - STAVEBNÍ ÚPRAVY OBJEKTU Č.P. 1016, UL. WOLKEROVA, KUŘIM p.č. 1418/2, 1419/2, K.U. KUŘIM
Obsah :	SITUACE

Formát:	2xA4
Měřítko:	1:250
Datum:	1.12.2015
Čís.arch.:	03-2015
Č.výkr.:	ELE-14
Stupeň projektu:	DPS