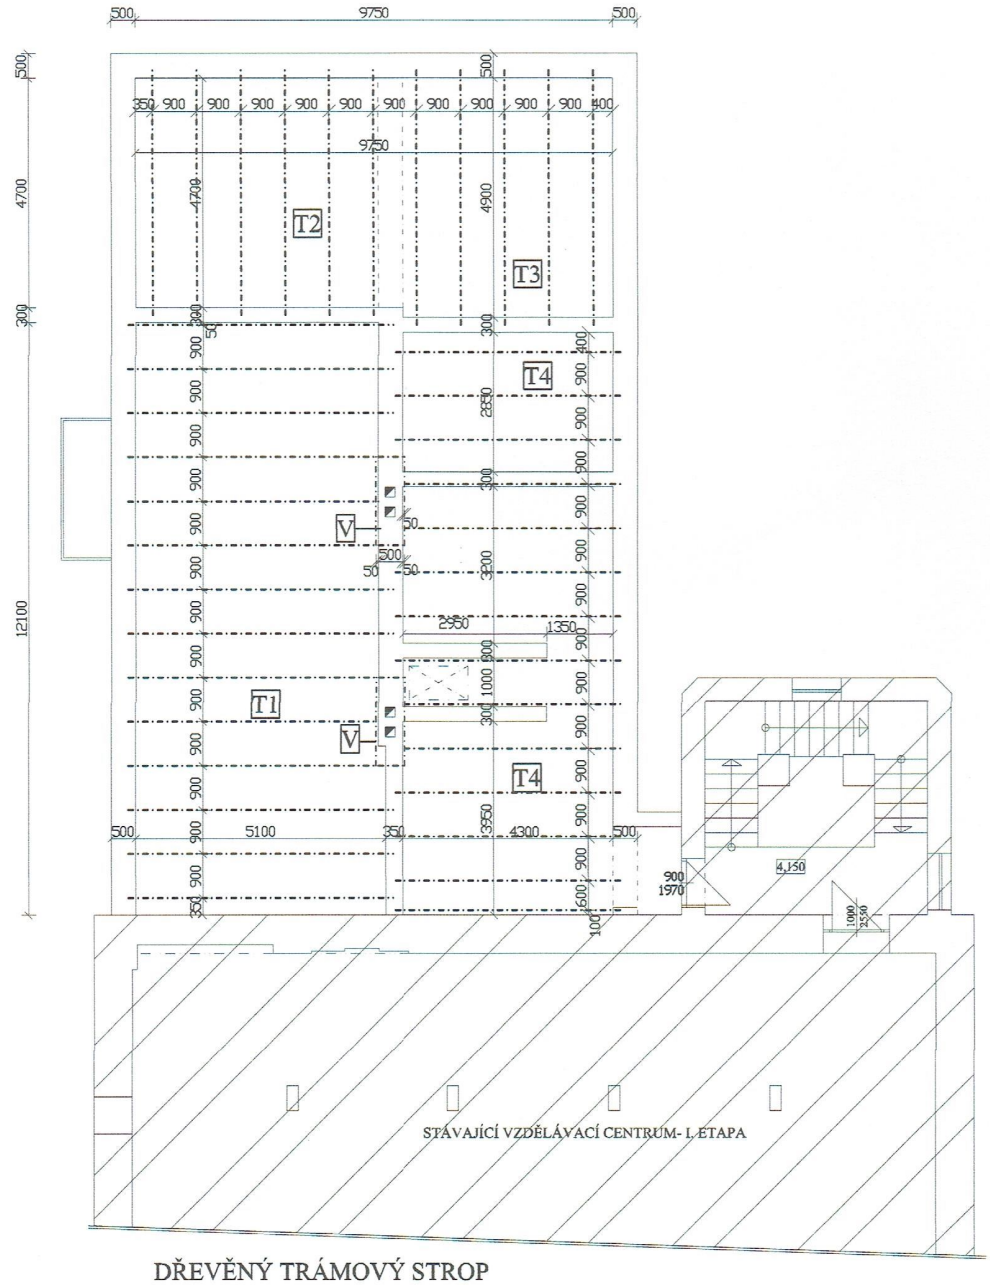

DŘEVĚNÝ TRÁMOVÝ STROP

T1 - DŘEVĚNÝ TRÁM 120/200 MM, KS 14, DL. 5 400 MM

T2 - DŘEVĚNÝ TRÁM 120/200 MM, KS 6, DL. 5 000 MM

T3 - DŘEVĚNÝ TRÁM 120/200 MM, KS 5, DL. 5 200 MM

T4 - DŘEVĚNÝ TRÁM 80/200 MM, KS 14, DL. 4 600 MM

MIN.ULOŽENÍ 150 MM

V - VÝMĚNA 140/200 MM, DL. 1 800 MM, KS 4

STAVEBNÍK	SLEZSKÉ VZDĚLÁVACÍ CENTRUM S.R.O. KAROLA ŠLIWKY 225/41 733 01 KARVINÁ - FRYŠTÁT	
STAVBA	SLEZSKÉ VZDĚLÁVACÍ CENTRUM - MLYNÁROVA VILA KAT.Ú. KARVINÁ - MĚSTO PARCELA Č. 1298	Měřítko 1 : 100 Formát 2 x A4
KRESLILA	Daniela Balintová	Datum 11 / 2018
PROJEKTANT	Ing. Bronislav Wijacki	Archivní číslo
PŮDORYS STROPU NAD 2.N.P.		Výkres číslo