


Rozvinutý řez typického napojení zařízovacích předmětů na svislé odpadní potrubí:

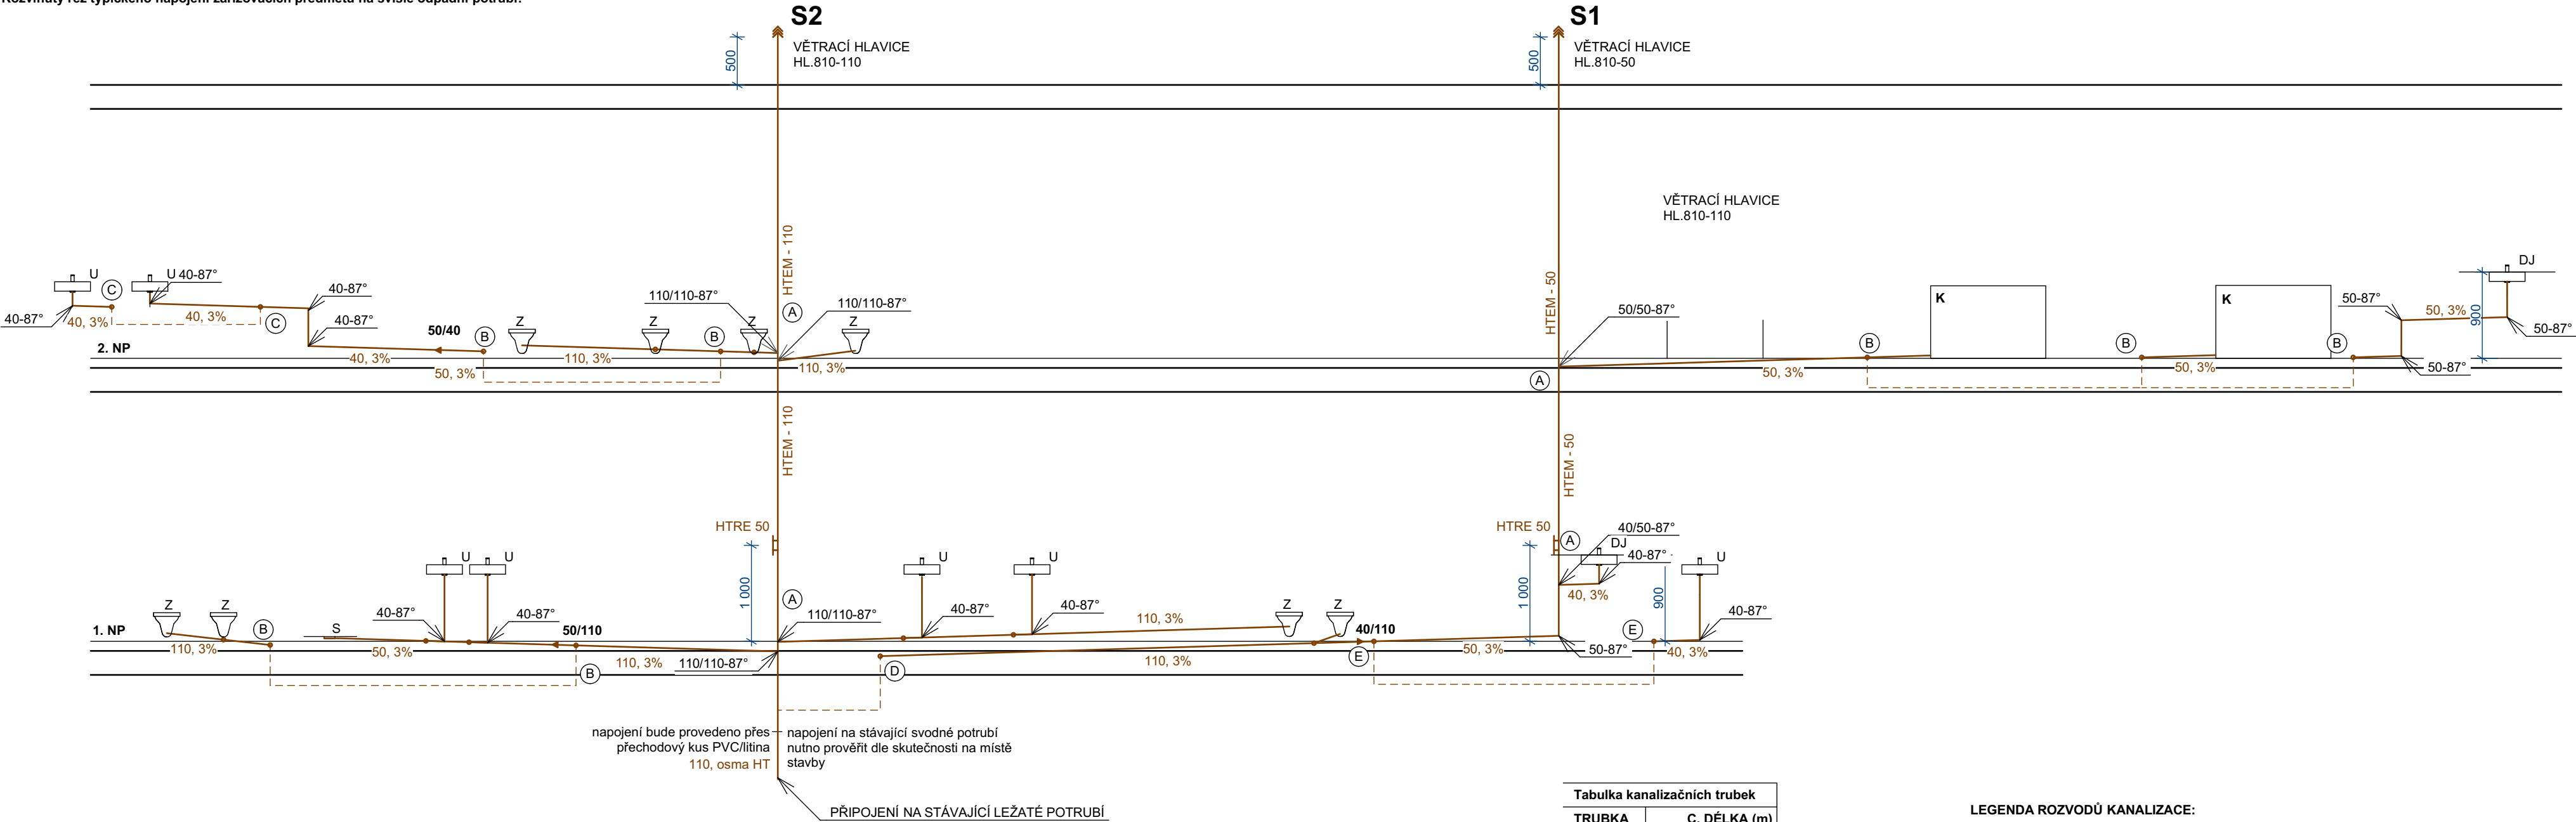

Tabulka kanalizačních trubek		
TRUBKA	C. DÉLKA (m)	
HTEM40	12,5	
HTEM50	10,0	
HTEM110	36,0	
Tabulka kanalizačních kolen		
KOLENO	TRUBKA	KS
HTB45	40	22
	50	15
	110	14
HTB87	40	9
	50	4
	110	
HTEA45	40/40	1
	50/40	2
	110/50	3
	110/110	4
HTEA87	40	2
	50	1
	110	4
HTDA87	50/50/50	1
	110/110/110	1

- LEGENDA ROZVODŮ KANALIZACE:
- U UMYVADLO
 - Z WC MÍSA - ZÁVĚSNÁ
 - S SPRCHA
 - K KLIMATIZACE
 - SPLAŠKOVÁ KANALIZACE
 - 40 TEPLÁ VODA - PLAST - T
 - S1 DIMENZE POTRUBÍ D/t (PN20)

POZNÁMKY:
DIMENZE A DETAILNÍ SPECIFIKACE BUDOU ZPRACOVÁNY A NAVRŽENY PROVÁDĚCÍ FIRMOU DLE SKUTEČNÉHO STAVU V MÍSTĚ NAPOJENÍ.

	Vypracoval: Ježek atelier architects s.r.o. Hlavní 784, 735 43 Albrechtice www.jezekatelier.cz Ing. Kateřina Frankeová	Investor: SLEZSKÉ VZDĚLÁVACÍ CENTRUM s.r.o., Karola Šliwky 225/41, Fryštát, 73301 Karviná	Formát: 594x297mm	Paré:
			Měřítka: Č. výkresu: D.1.4E.17	
Stupeň projektové dokumentace: DPS		Kontroloval: Ing. Bronislav Wijacki	Autorizační razítko:	
Název, adresa stavby: Vnitřní rozvod vody a kanalizace pro rekonstrukci Mlynářovy vily na parc. č. 1298, k. ú. Karviná-město				
Název výkresu: Rozvinutý řez napojení zařizovacích předmětů na odpadní potrubí		Datum: 13.11.2019	Číslo zakázky:	