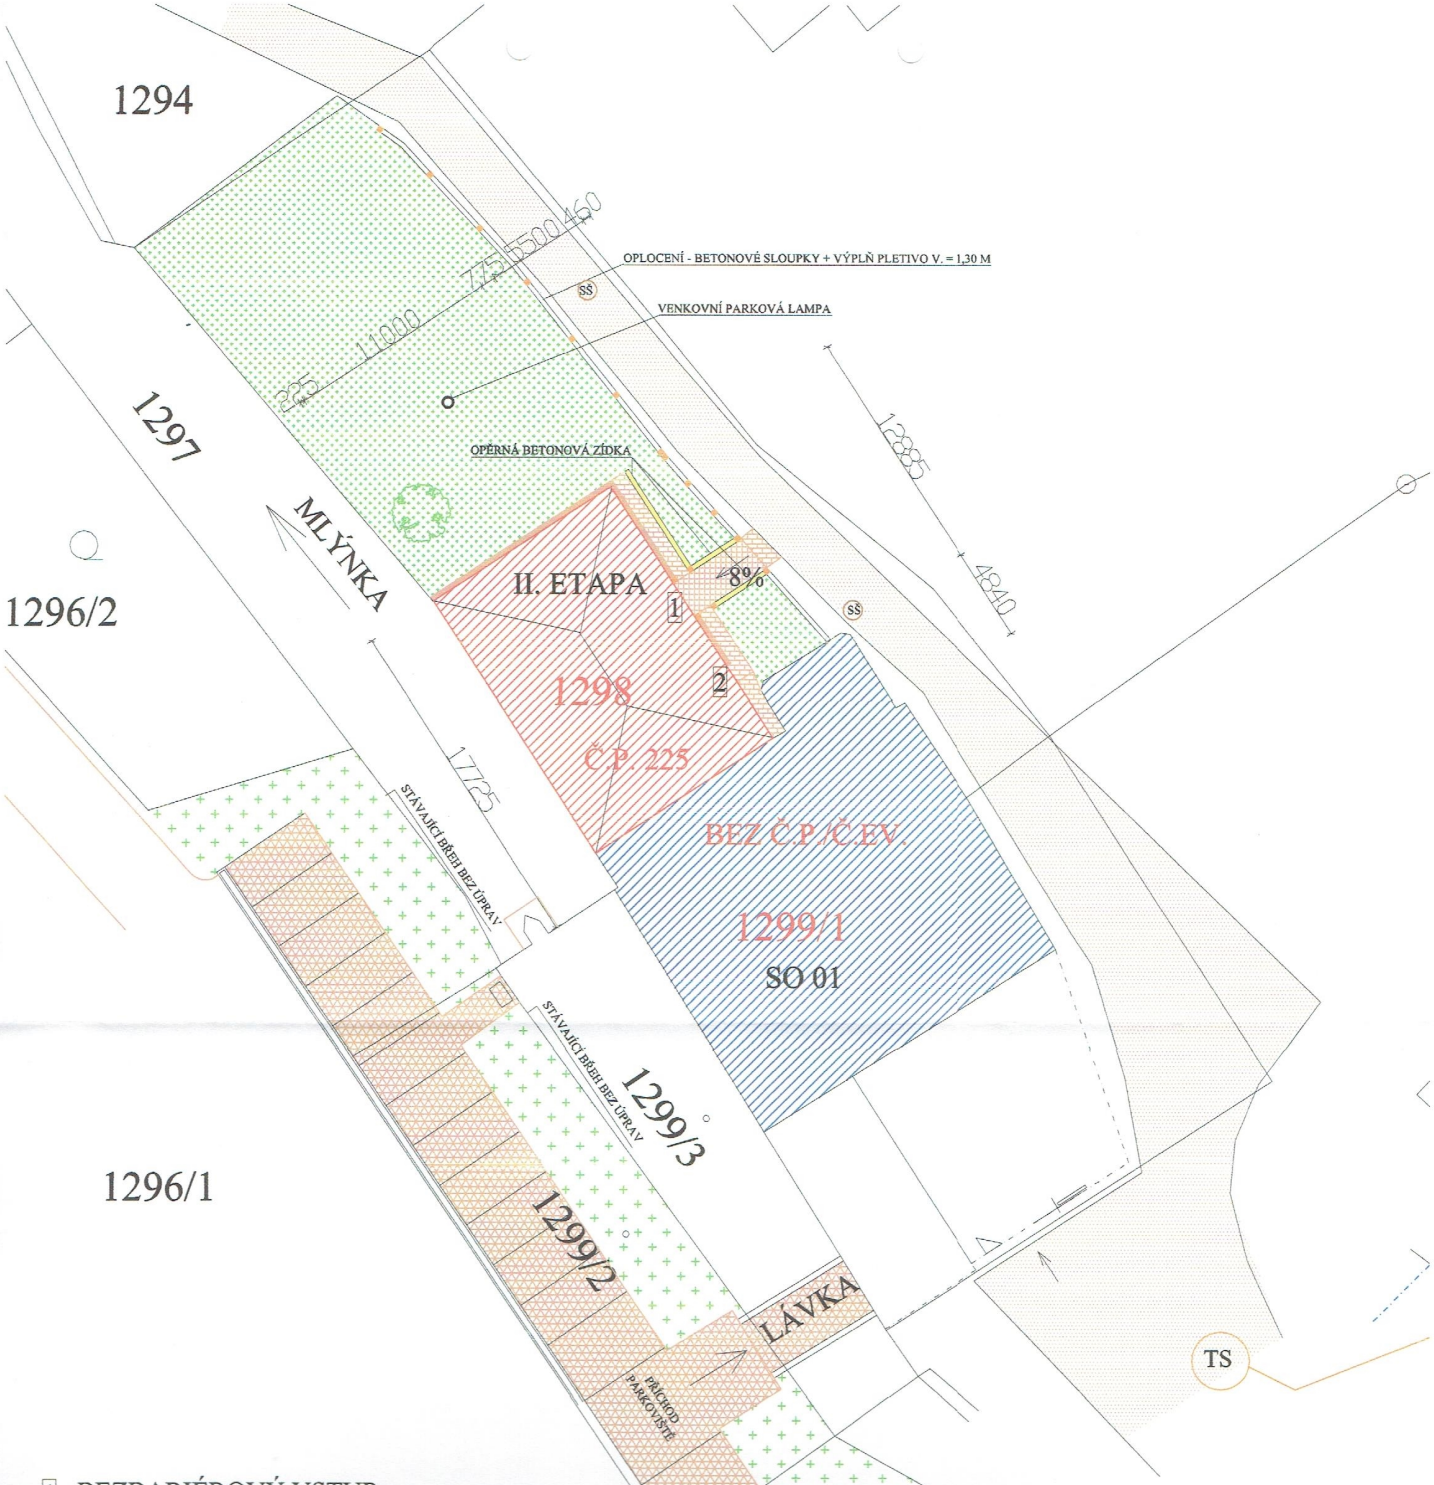

1 - BEZBARIÉROVÝ VSTUP
2 - VEDLEJŠÍ VCHOD

- ZELEŇ
- ZPEVNĚNÁ MANIP.PLOCHA - ZÁMKOVÁ DLAŽBA - 13,00 M2
- KOVOVÝ ROŠT - POZINK - 9,00 M2
- OKAPOVÝ CHODNÍK, BETONOVÁ DLAŽBA - 5,00 M2
- SLEZSKÉ VZDĚLÁVACÍ CENTRUM - Č.P. 225
- SLEZSKÉ VZDĚLÁVACÍ CENTRUM - SO 01
- PŘÍJEZDOVÁ KOMUNIKACE

Ing. BRONISLAV WIJACKI autorizovaný inženýr pro pozemní stavby ČKAIT - 1101287

STAVEBNÍK	SLEZSKÉ VZDĚLÁVACÍ CENTRUM S.R.O. KAROLA ŚLIWKY 225/41 733 01 KARVINÁ - FRYŠTÁT		
STAVBA	SLEZSKÉ VZDĚLÁVACÍ CENTRUM - MLYNÁŘOVA VILA KAT.Ú. KARVINÁ - MĚSTO PARCELA Č. 1298	Měřítko	1 : 250
		Formát	2 x A4
KRESLILA	Daniela Balintová	Datum	11 / 2018
PROJEKTANT	Ing. Bronislav Wijacki	Archivní číslo	
SITUACE TERÉNNÍCH ÚPRAV		Výkres číslo	